

R É S I D E N C E M O N T P E N S I E R
R É N O V A T I O N T B Â T I M E N T E X I S T A N T
L I S T E D E S D E S S I N S D ' A R C H I T E C T U R E

SÉRIE 000

A-000 LISTE DES DESSINS

A-001 CONDITIONS EXISTANTES & DÉMOLITION

A-002 NOTES GÉNÉRALES, LÉGENDES ET TABLEAU DES FINIS

SÉRIE 100

A-100 PLANS AMÉNAGEMENT & CLOISONS RDC

A-101 PLANS ÉLECTRIQUE & FINIS RDC

A-110 PLANS AMÉNAGEMENT & CLOISONS ÉTAGE

A-111 PLANS ÉLECTRIQUE & FINIS ÉTAGE

A-120 PLANS AMÉNAGEMENT & CLOISONS SOUS-SOL

A-121 PLANS ÉLECTRIQUE & FINIS SOUS-SOL

SÉRIE 700

A-700 ÉLÉVATIONS INTÉRIEURES

A-701 ÉLÉVATIONS INTÉRIEURES

A-702 ÉLÉVATIONS INTÉRIEURES

NOTE :

L'ENTREPRENEUR DEVRA VISITER LES LIEUX AVANT DE FINALISER SA SOUMISSION. VÉRIFIER TOUTES LES DIMENSIONS AVANT DE COMMENCER LES TRAVAUX.

EN CAS D'ERREUR OU D'OMISSION, AVISER LE DESIGNER.

[illegible]

SOCIÉTÉ DESIGN

[illegible]

No.	DATE	
-----	------	--

SCEAU



SIMON SAUVÉ
DESIGNER, TP

855, CH. OUAREAU NORD
SAINT-DONAT, QC
J0T 2C0

AUTRES CONSULTANTS

CLIENT

RÉSIDENCE
CHARLOTTE-DENYS






PROJET

020-647

TITRE DE LA FEUILLE DE DESSIN

LISTE DE DESSINS

VÉRIFIÉ PAR :	S.S.	RÉVISION :	R-00
CONÇU PAR :	S.S. M.L.A	No. DE DESSIN :	A-000
DESSINÉ PAR :	S.S.		

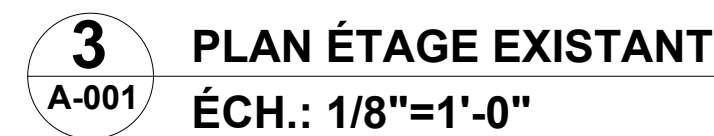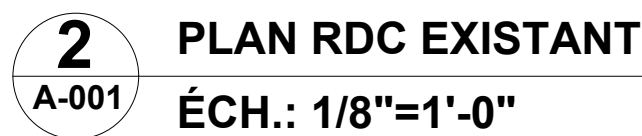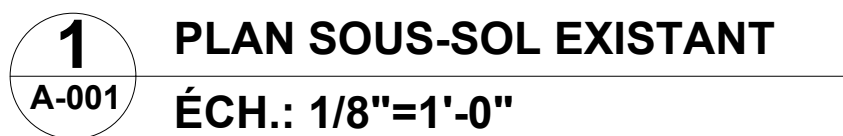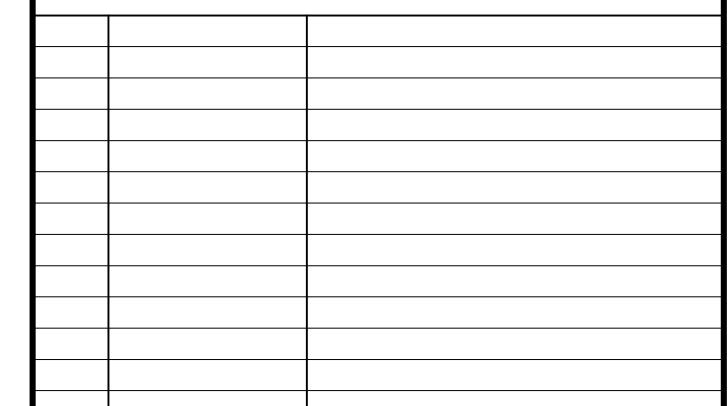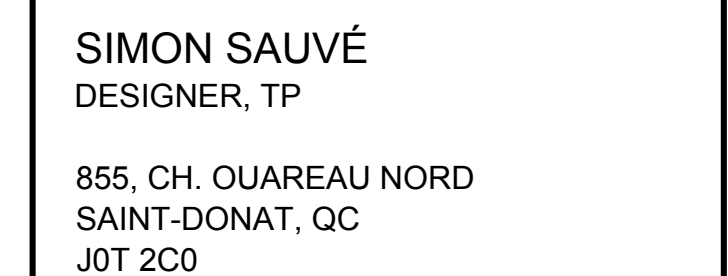[illegible][illegible]

CLIENT :
RÉSIDENCE
CHARLOTTE-DENYS

No. DE PROJET :
2020-647

VÉRIFIÉ PAR :	S.S.	REVISION :	R-00
CONÇU PAR :	S.S. M.L.A	No. DE DESSIN :	A-001
DESSINÉ PAR :	S.S.		

- 1.-TOUTS LES MURS SERONT PEINT, SICO, PEAU DE TAMBOUR, 6210-11, FINI VELOUTÉ SAUF INDICATIONS CONTRAIRES.
- 2.TOUTS LES PLAFONDS SERONT PEINT, PEINTURE BLANC PUR, FINI MAT SAUF INDICATIONS CONTRAIRES.
- 3.METTRE DU GYPSE HYDROFUGE CÔTÉ SALLE DE BAIN ET ZONE HUMIDE


A1	ACIER "BLUE STEEL" BRUT Fournisseur: DM METAL, DANNY DESROCHES 450-845-3689 OU AU CHOIX DU CLIENT
A2	ACIER PEINT NOIR Fournisseur: DM METAL, DANNY DESROCHES 450-845-3689 OU AU CHOIX DU CLIENT
AK1	PANNEAU AKUPANEL, RECON GREY, 6-786-6254 Fournisseur: PRINT INTERNATIONAL, CHARLES BRIERE 855-296-2143
AK2	PANNEAU AKUPANEL, BROWN OAK, 336-786-6254 Fournisseur: PRINT INTERNATIONAL, CHARLES BRIERE 855-296-2143
B1	PLANCHER DE BOIS FRANC TEL QUE ALEXANDRA, ERABLE 4 1/2" OU 5", COULEUR VERSAILLES OU AU CHOIX DU CLIENT
B2	PLACAGE DE NOYER RUSTIQUE, SUPER MAT OU AU CHOIX DU CLIENT
PV	PLANCHER DE VINYLE AU CHOIX DU CLIENT
C1	CERAMIQUE ENTREE/MUDROOM/WC PORCELAINE RAMACIERI SOLIGO, TIMELESS, AMANI GREY, NATURALE, CA75062, 60CM X 60CM COULIS MAPEI, IRON #107
C2	CERAMIQUE SALLE DE BAIN SOL MATRES/GRANDS PORCELAINE, RAMACIERI SOLIGO, MYSTONE LAVAGNA, NERO, CA73901, 60CM X 60CM COULIS MAPEI, NOIR
C3	DOSSERET BACK KITCHEN PORCELAINE, RAMACIERI SOLIGO, CSR601, MOS, RSB WHITE COULIS MAPEI, WARM GREY #93
C4	MUR SALLE DE BAIN DES GARS PORCELAINE, RAMACIERI SOLIGO, PICCOLA, BIANCO, CA056PC, MOZAÏQUE, 30CM X 30CM COULIS MAPEI, ALVANCHANCE #38
C5	CERAMIQUE MUR SDB MATRES PORCELAINE, RAMACIERI SOLIGO, TIMELESS, CALACATTA, NATURALE, RS75062, 60CM X 60CM COULIS MAPEI, FROST #77
V1	VERRE FLUTES CLAIR TEL QUE KADRIUM TREMPÉ AU BESOIN, VOIR FOURNISSEUR
V2	VERRE KADRICOLOR, BLANC PUR SATINÉ TEL QUE KADRIUM TREMPÉ AU BESOIN, VOIR FOURNISSEUR
MR	MIROIR TAILLÉ SUR MESURE, CHANT DROIT POLI
M1	LAMINÉ EUROPÉEN, 75V ROBLE AZABACHE, ATLAS
M2	LAMINÉ EUROPÉEN, 3AE ROBLE OASIS, ATLAS
M3	POLYMER, COLLECTION EVOQUEANTE, 02 COTTON, ULTRA MAT
M4	POLYMER, COLLECTION EVOQUEANTE, 01 CASHMERE, ULTRA MAT
M5	POLYMER, COLLECTION EVOQUEANTE, 03 NOIR, ULTRA MAT
M6	POLYMER, COLLECTION EVOQUEANTE, 06 OXFORD GREY, ULTRA MAT
M7	MELAMINE, INTEMPOREL, BLANC L191 CRYSTALITE
P1	PEINTURE PURE&ORIGINAL, BLACK SMOKE Fournisseur: RAMACIERI SOLIGO OU AU CHOIX DU CLIENT
P2	PEINTURE SICO, LAVE ANCIENNE, 6208-73, FINI VELOUTE
Q1	QUARTZ, CEASARSTONE, EMPIRE WHITE, 5151, ÉPAISSEUR 1/2", CHANT DROIT,
Q2	QUARTZ, HANSTONE, ROYAL BLANC, ÉPAISSEUR 1/2", CHANT DROIT,
S1	STRATIFIÉ EUROPÉEN, 75V ROBLE AZABACHE, ATLAS
S2	STRATIFIÉ EUROPÉEN, 3AE ROBLE OASIS, ATLAS
S3	STRATIFIÉ FORMICA 180FX, CALACCATTA MARBLE, 3460-46
PP	PAPIER PEINT, À DÉTERMINER OU AU CHOIX DU CLIENT
CA	PLANCHER DE CAOUTCHOUC OU AU CHOIX DU CLIENT

NOTES GÉNÉRALES :

- 1- PRÉVOIR LE NOMBRE DE PRISES ÉLECTRIQUES REQUIS PAR LES NORMES ÉLECTRIQUES.
- 2- PRÉVOIR PRISE ÉLECTRIQUE GFI DANS LA SALLE DE BAIN SELON LES NORMES ÉLECTRIQUES.
- 3- TOUTS LES LUMINAIRES SERONT SUR GRADATEURS.
4. TOUTS LES INTERRUPTEURS DOIVENT ÊTRE INSTALLÉS À 39" DU SOL, SAUF LORSQU'INSTALLÉ AU DESSUS D'UNE SURFACE

\$	INTERRUPTEUR
\$3	INTERRUPTEUR 3 VOIES
	DEL ENCASTRÉ AU CHOIX DU CLIENT
	DEL ENCASTRÉ ZONE NUMÉRÉ AU CHOIX DU CLIENT
	LUMINERGIE PROFILE DEL 24V 2700K, BLANC
	PRISE ÉLECTRIQUE
	PRISE COMPTOIR
(C)	PRISE CÂBLE
(E)	PRISE ETHERNET
	PRISE ÉLECTRIQUE (ÉLÉVATION)
	VENTILATEUR, AU CHOIX DU CLIENT
	LUMINAIRE SUSPENDU AU CHOIX DU CLIENT
	LUMINIERE MURAL À DÉTERMINER
	PLAFONNIER À DÉTERMINER

PV	TABLETE PIVOTANTE
PL	TABLETE PLIANTE
TL	TIROIR
TL	TOUCH LATCH
TCI	TABLETTE COULISSANTE INTERIEUR
BREC	BAC POUHELLE/RECYCLAGE
CAB.	DIVISEURS CABARETS

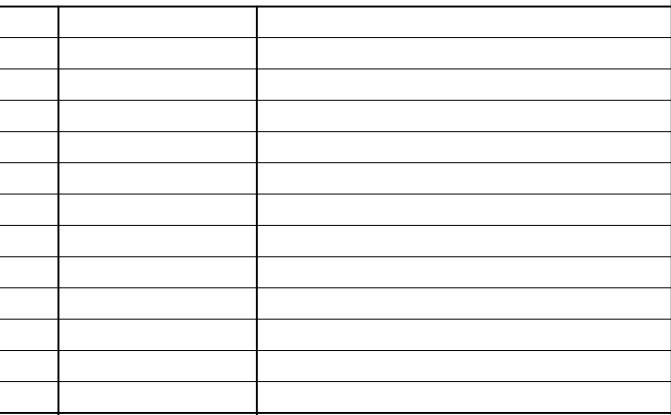[illegible]

SIMON SAUVÉ
DESIGNER, TP

855, CH. OUAREAU NORD
SAINT-DONAT, QC
J0T 2C0

CLIENT :
RÉSIDENCE
CHARLOTTE-DENYS

TITRE DE LA FEUILLE DE DESSIN : NOTES, LÉGENDES & TABLEAUX			
VERSIER PAR :	S.S.	REVISION :	R-00
CONÇU PAR :	S.S. M.L.A.	N° DE DESSIN : A-002	
DESSINÉ PAR :	S.S.		

[illegible]

No.	DATE	
-----	------	--


The logo is circular with a dotted border. Inside the circle, the text "ORDRE DES PROFESSIONNELS DE LA MÉDIATION" is written in a circular path. In the center, the name "SIMON SAUVÉ" is written above "D.É. 2008". A large, stylized signature "S.S." is written across the center. Below the signature, the text "DU MÉS" is visible.

AUTRES CONSULTANTS :

PROJET :

VÉRIFIÉ PAR :	S.S.	RÉVISION :	R-00
CONÇU PAR :	S.S. M.L.A	No. DE DESSIN :	A-100
DESSINÉ PAR :	S.S.		



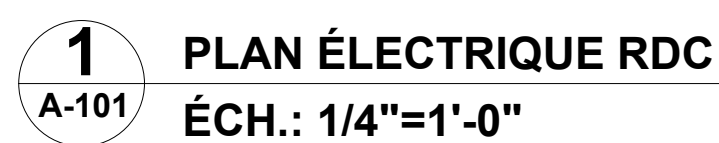

VÉRIFIÉ PAR :	S.S.	RÉVISION :	R-00
CONÇU PAR :	S.S. M.L.A	No. DE DESSIN :	A-101
DESSINÉ PAR :	S.S.		

[illegible][illegible]



The logo is circular with a dotted border. Inside the border, the text "ORDRE DES TECHNOLOGUES PROFESSIONNELS" is written in a circular path. In the center, there is a stylized signature "D. J. G." and the text "SIMON SAUVÉ" above it and "DU QUÉBEC" below it.

AUTRES CONSULTANTS :

PROJET :

No. DE PROJET :
2020-647

VÉRIFIÉ PAR :	S.S.	RÉVISION :	R-00
CONÇU PAR :	S.S. M.L.A	No. DE DESSIN :	A-110
DESSINÉ PAR :	S.S.		

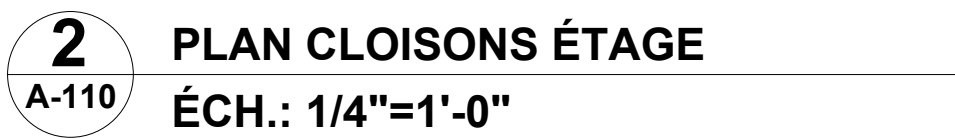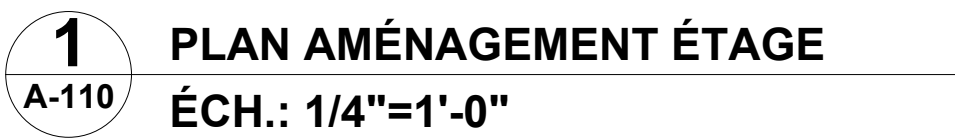



[illegible]


No.	DATE	
-----	------	--

AUTRES CONSULTANTS :


PROJET :

VÉRIFIÉ PAR :	S.S.	RÉVISION :	R-00
CONÇU PAR :	S.S. M.L.A	No. DE DESSIN :	A-120
DESSINÉ PAR :	S.S.		

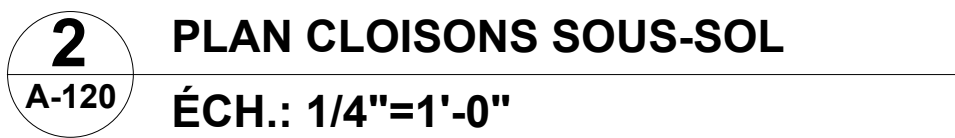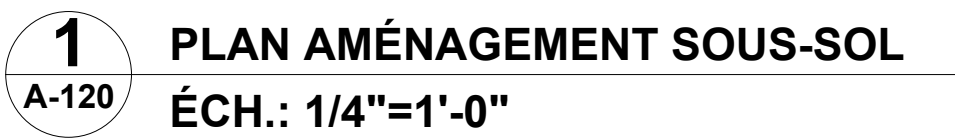

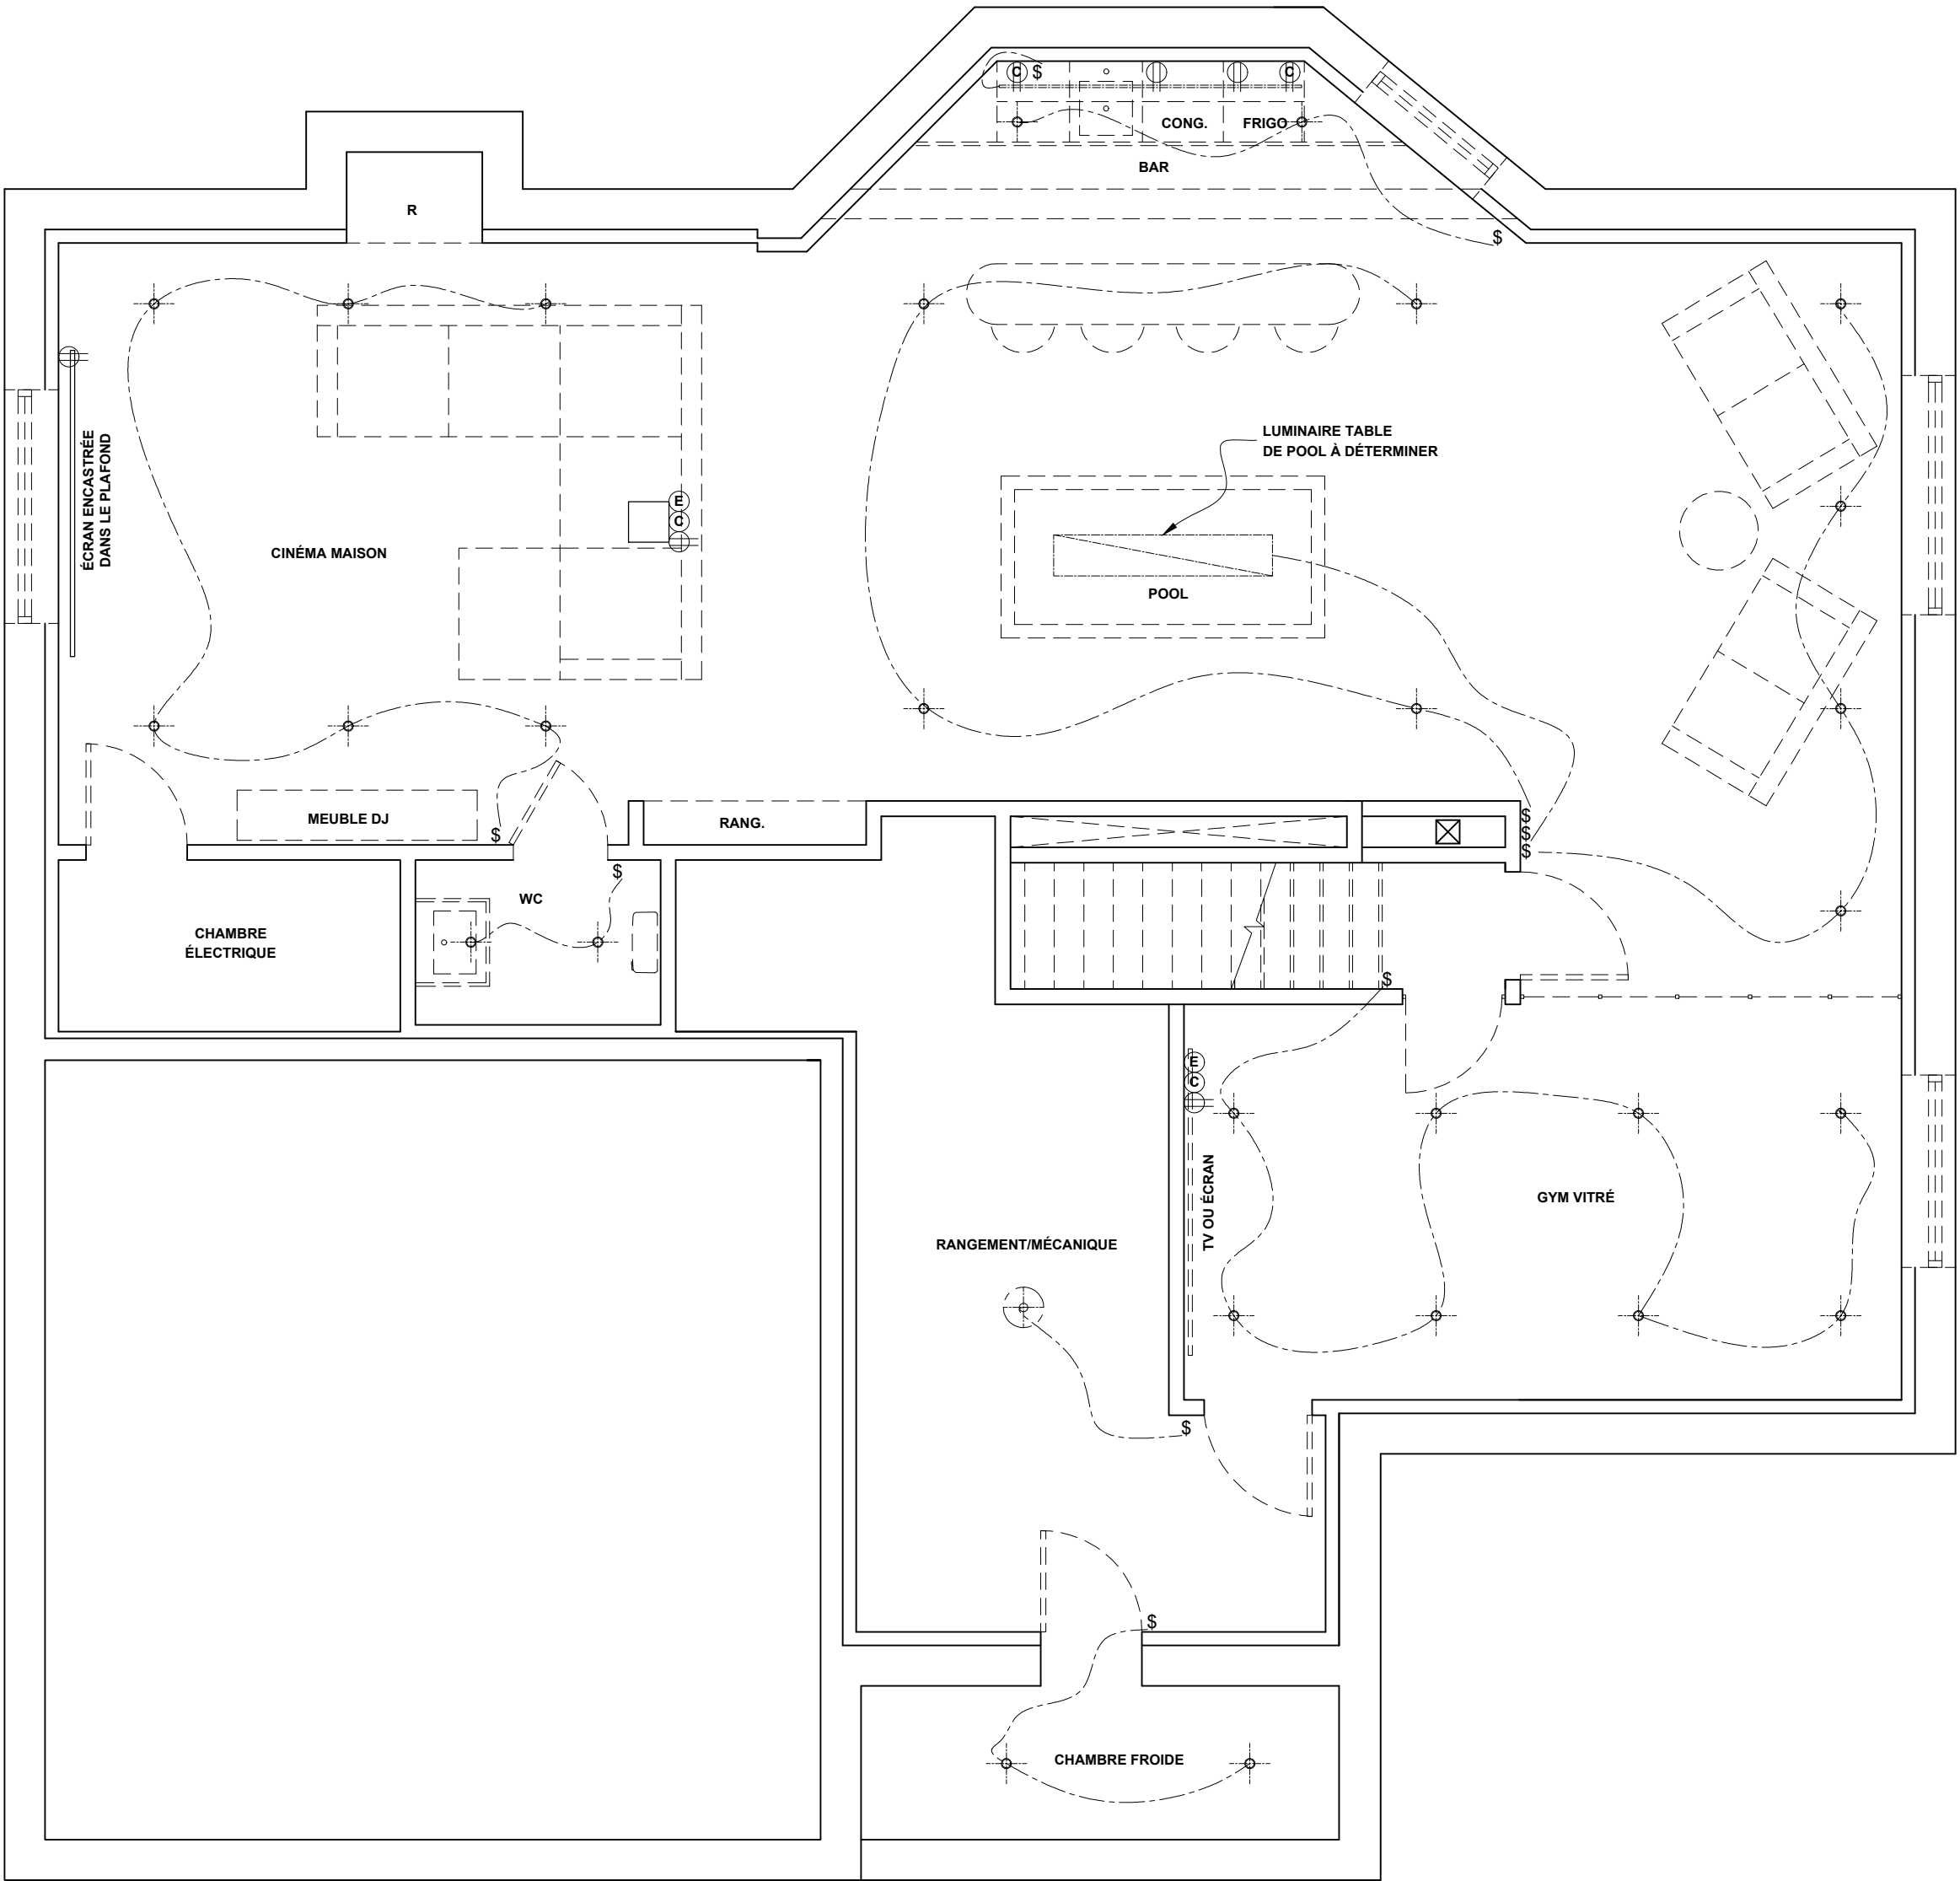

1 PLAN ÉLECTRIQUE SOUS-SOL
A-121 ÉCH.: 1/4"=1'-0"

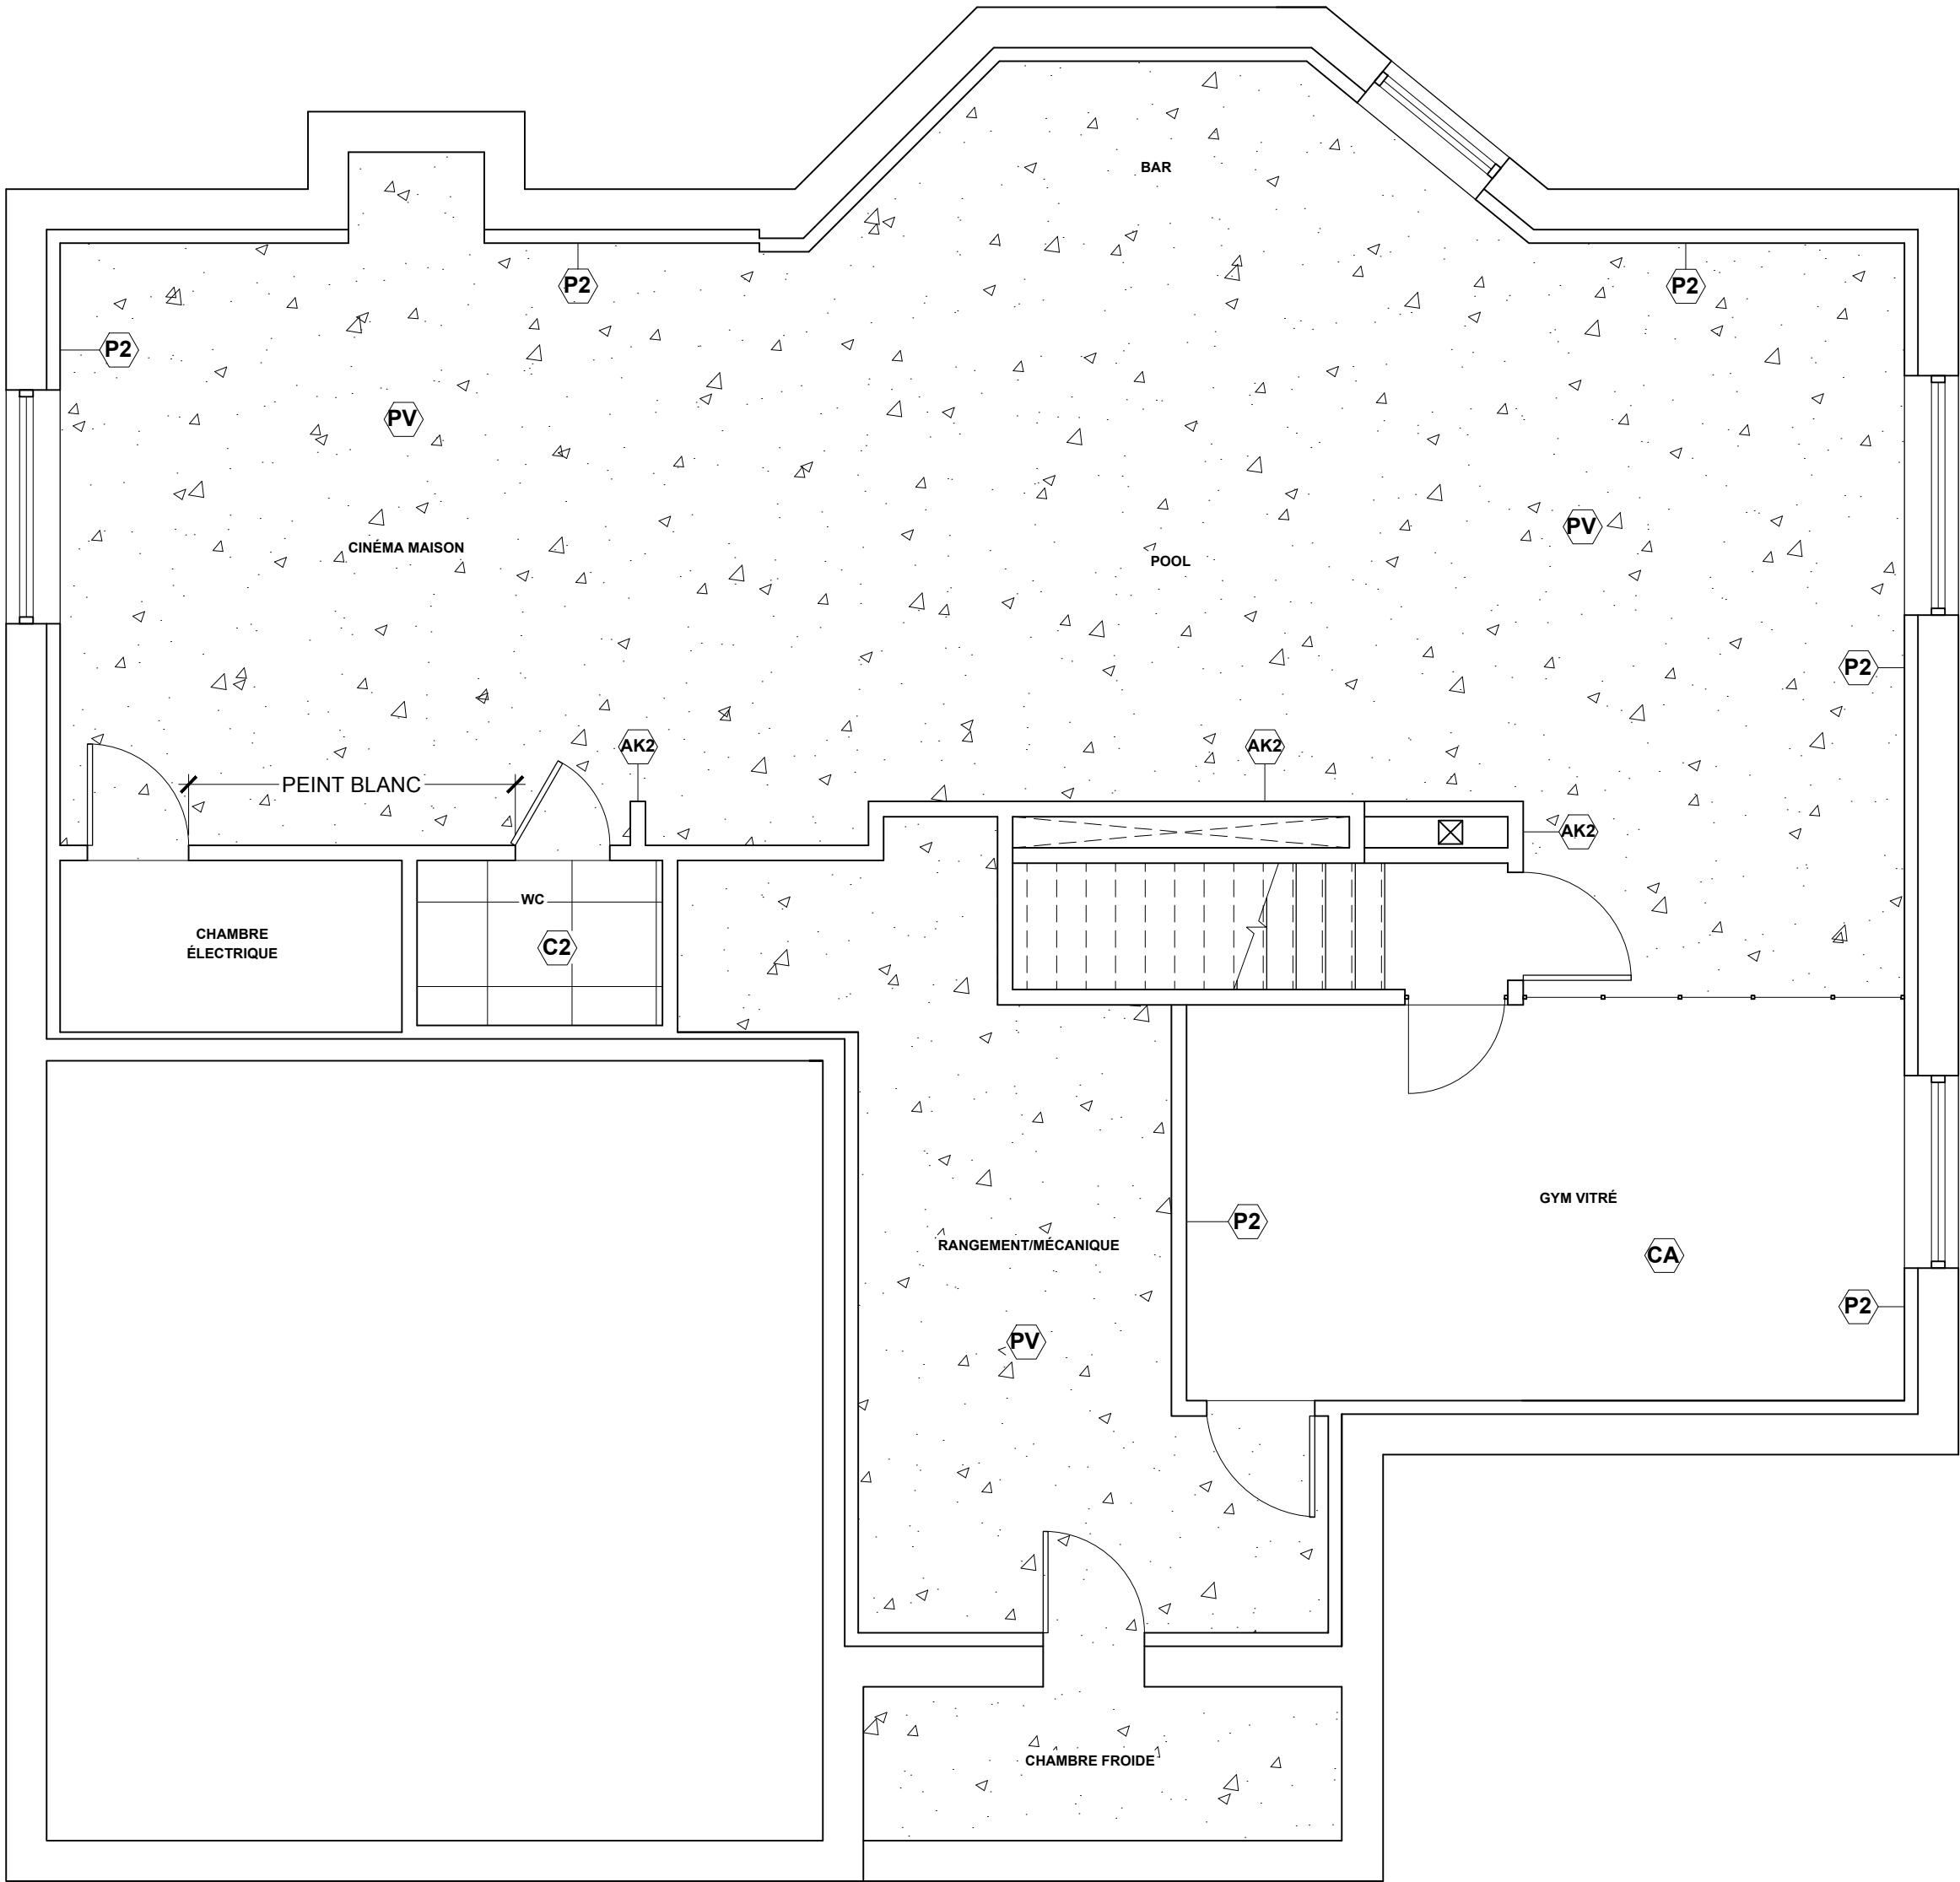

2 PLAN DES FINIS SOUS-SOL
A-121 ÉCH.: 1/4"=1'-0"

NOTE :
L'ENTREPRENEUR DOIT VISITER LES LIEUX AVANT DE FINALISER SA SOUMISSION. VÉRIFIER TOUTES LES DIMENSIONS AVANT DE COMMENCER LES TRAVAUX.
EN CAS D'ERREUR OU D'OMISSION, AVISER LE DESIGNER.

ÉMISSIONS :		
Nb.	DATE	
C-01	30 JANVIER 2021	ÉMS POUR COMMENTAIRES
C-03	21 MARS 2021	ÉMS POUR SOUMISSION
C-04	30 MARS 2021	ÉMS POUR SOUMISSION
C-05	5 AVRIL 2021	ÉMS POUR SOUMISSION

 SOCIÉTÉ DESIGN

Nb.	DATE	

REVISIONS :

SOCEAU :



SIMON SAUVÉ
DESIGNER, TP

855, CH. OUAREAU NORD
SAINT-DONAT, QC
J0T 2C0

AUTRES CONSULTANTS :

CLIENT :

RÉSIDENCE
CHARLOTTE-DENYS











PROJET :

Nb. DE PROJET : 2020-647

TITRE DE LA FEUILLE DE DESSIN :

PLANS ÉLECTRIQUE & FINIS SOUS-SOL

VERIFIÉ PAR :	S.S.	RÉVISION :	R-00
CONÇU PAR :	S.S. M.L.A.	Nb. DE DESSIN :	A-121
DESSINÉ PAR :	S.S.		

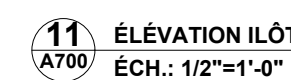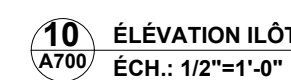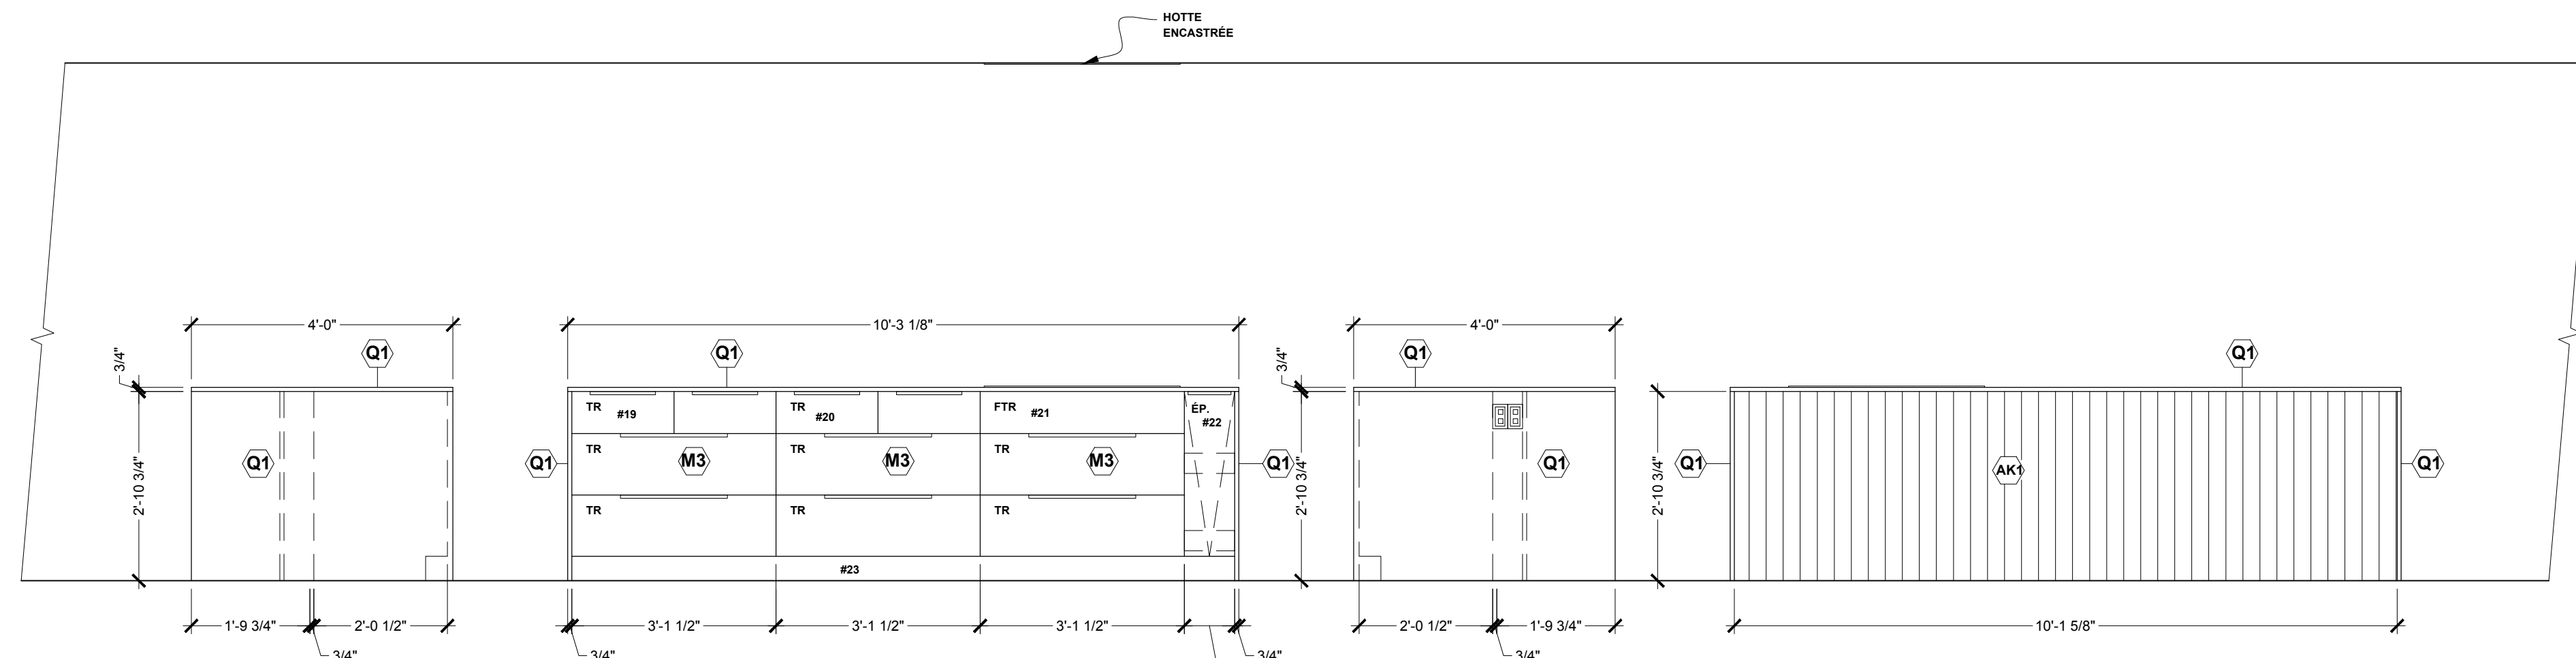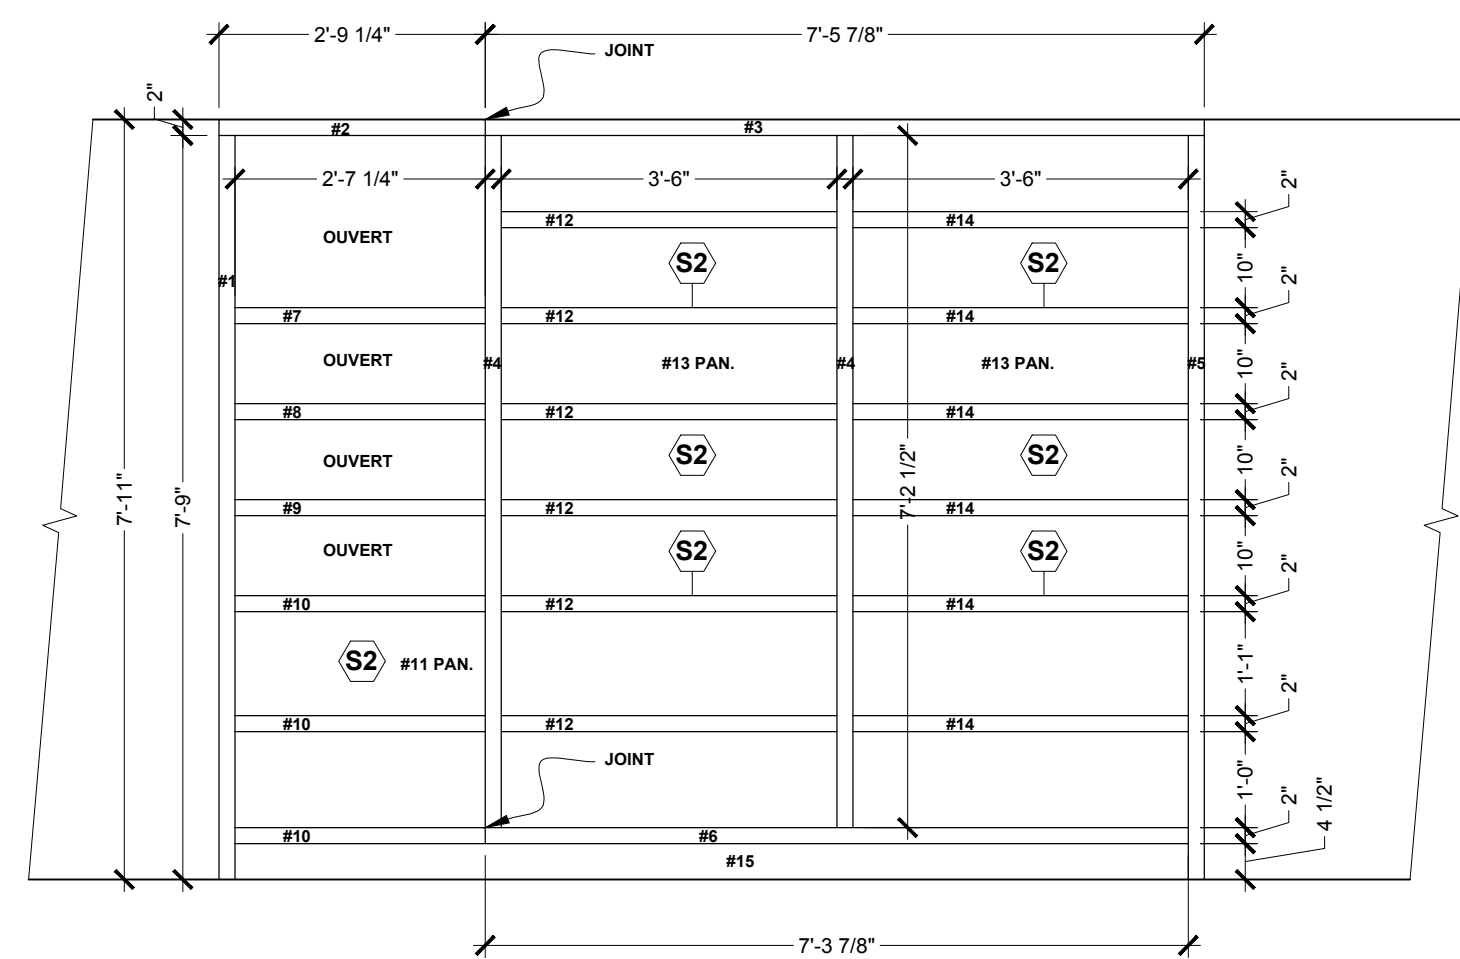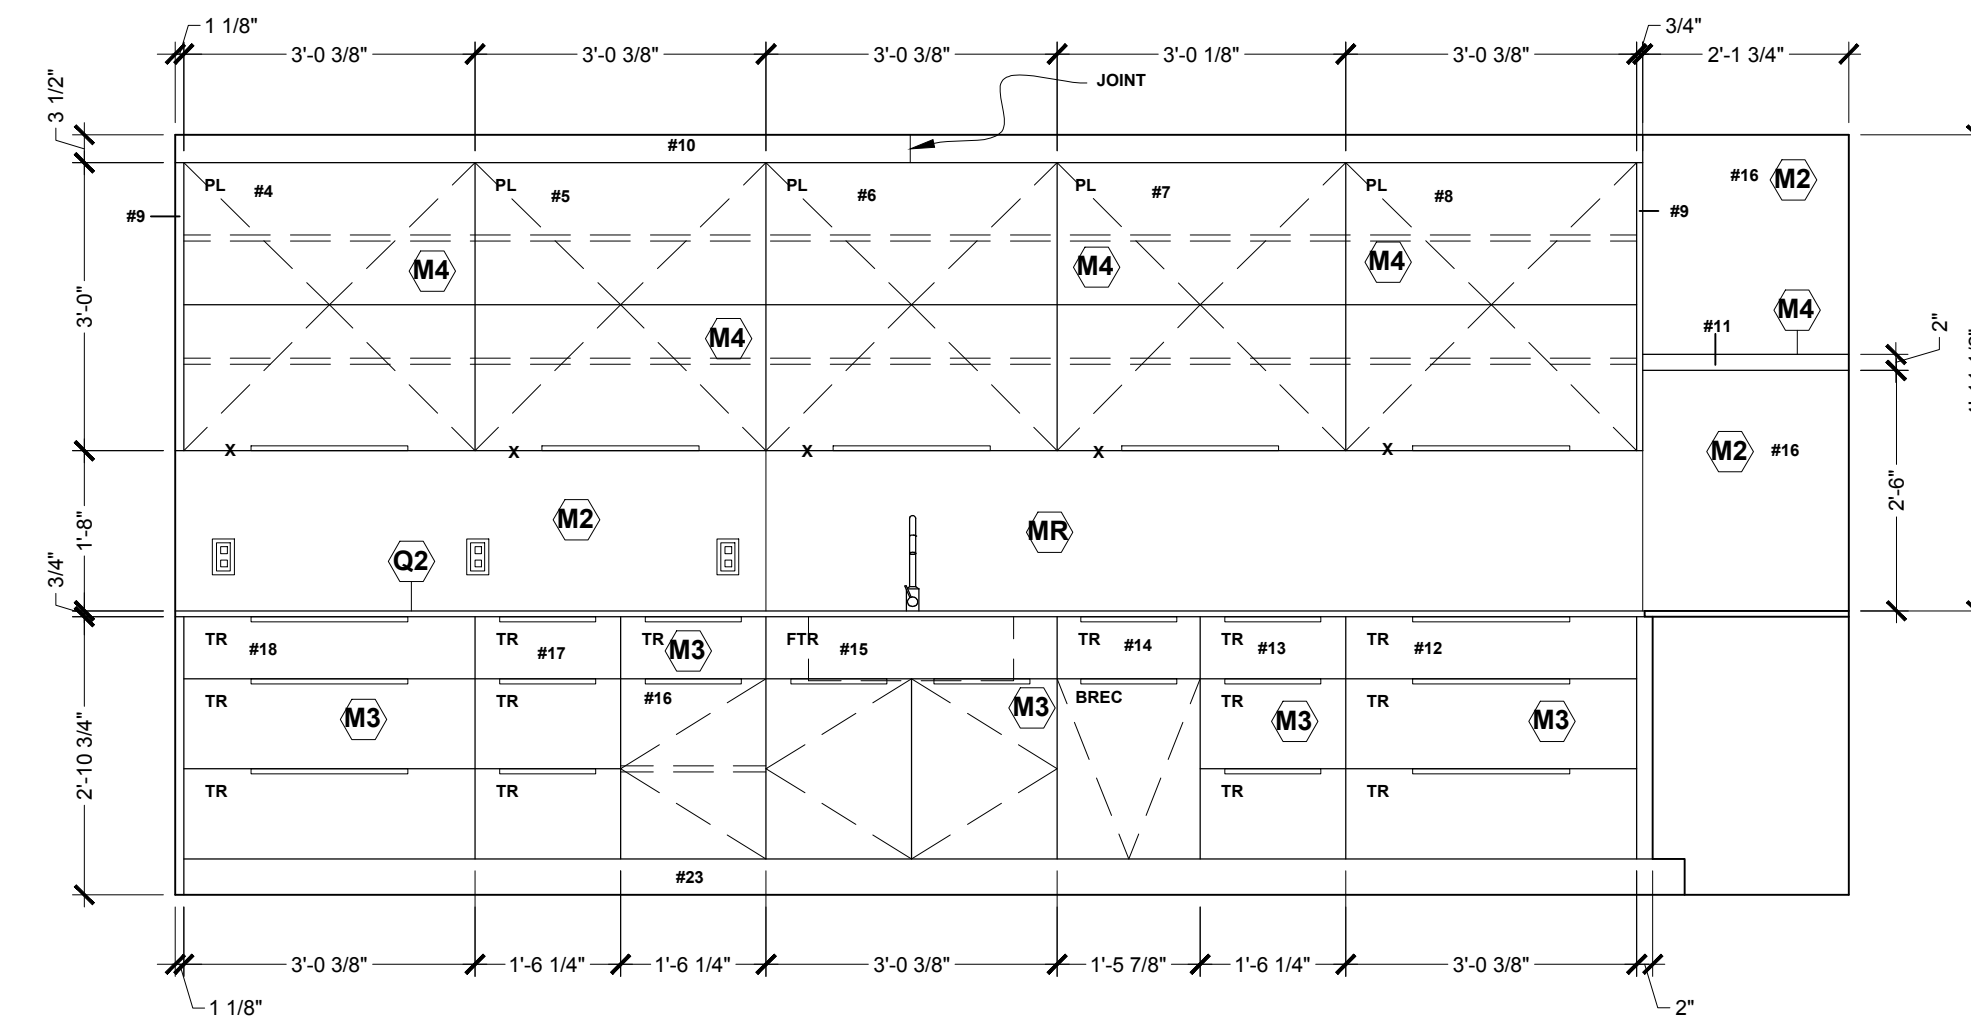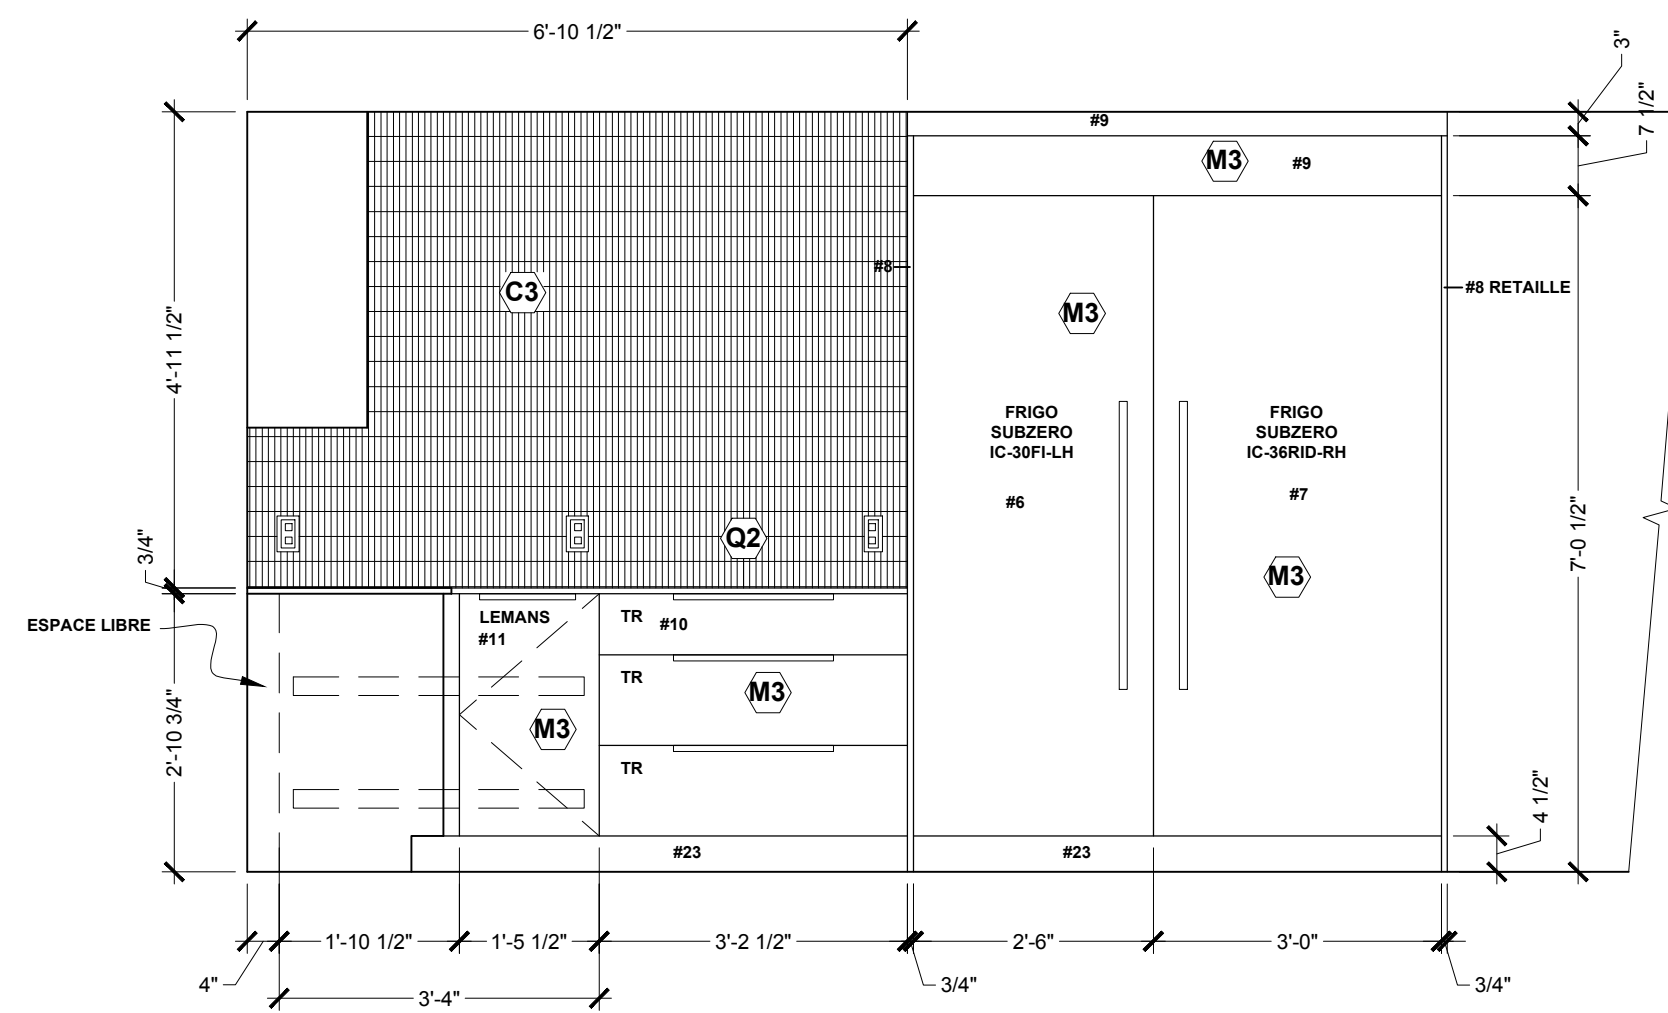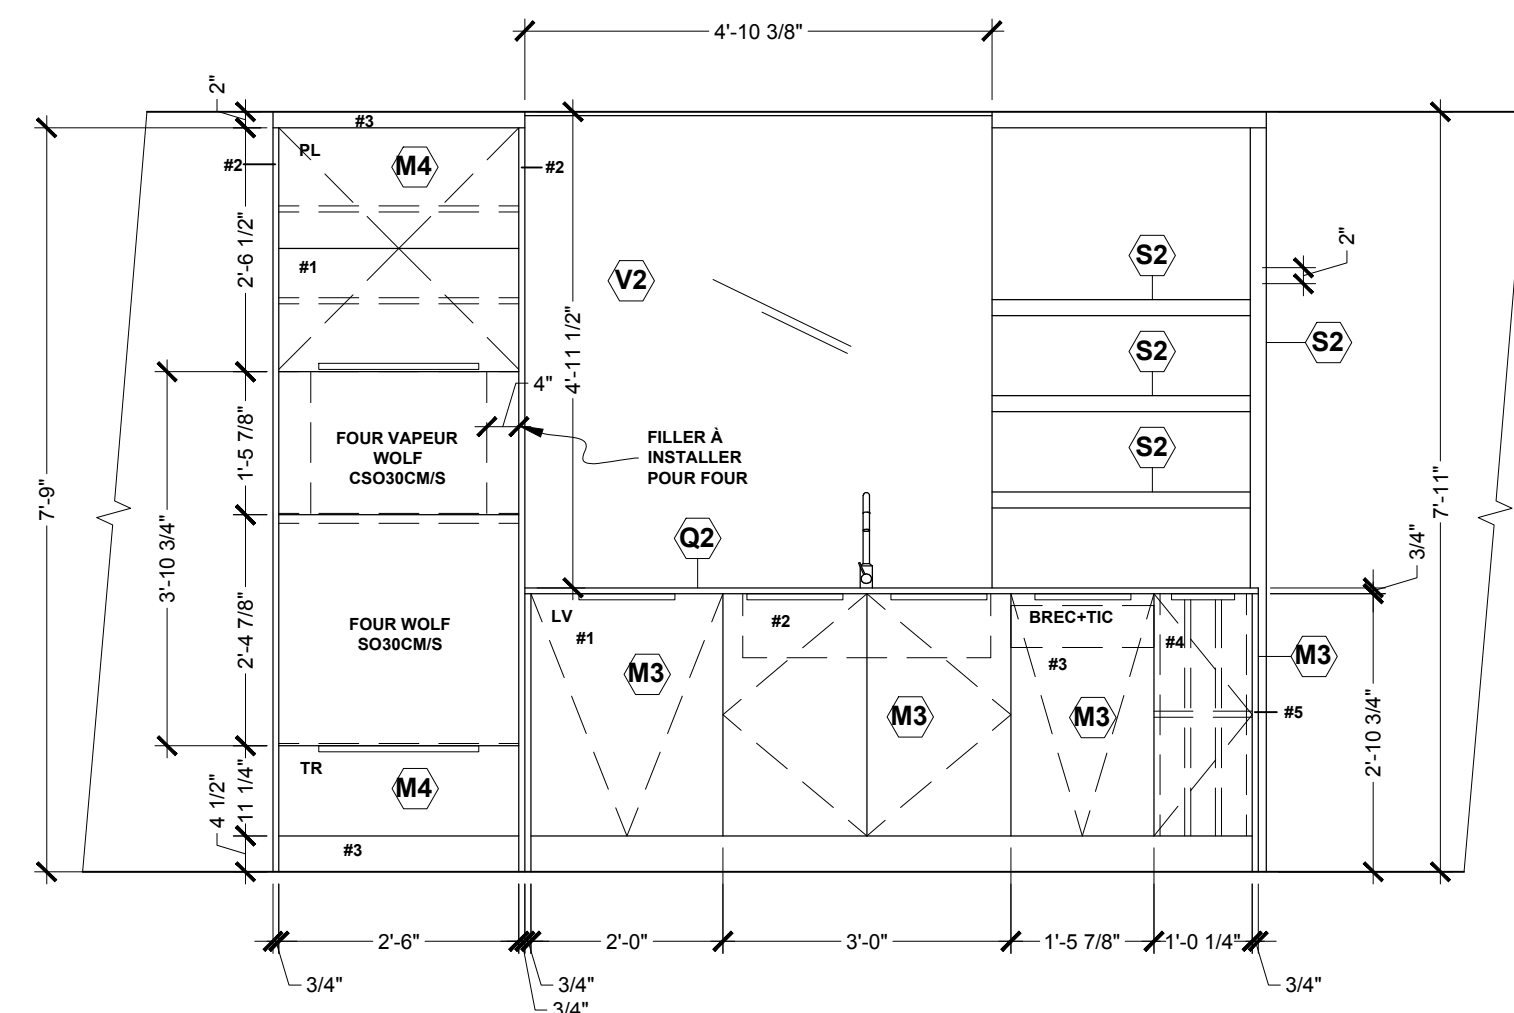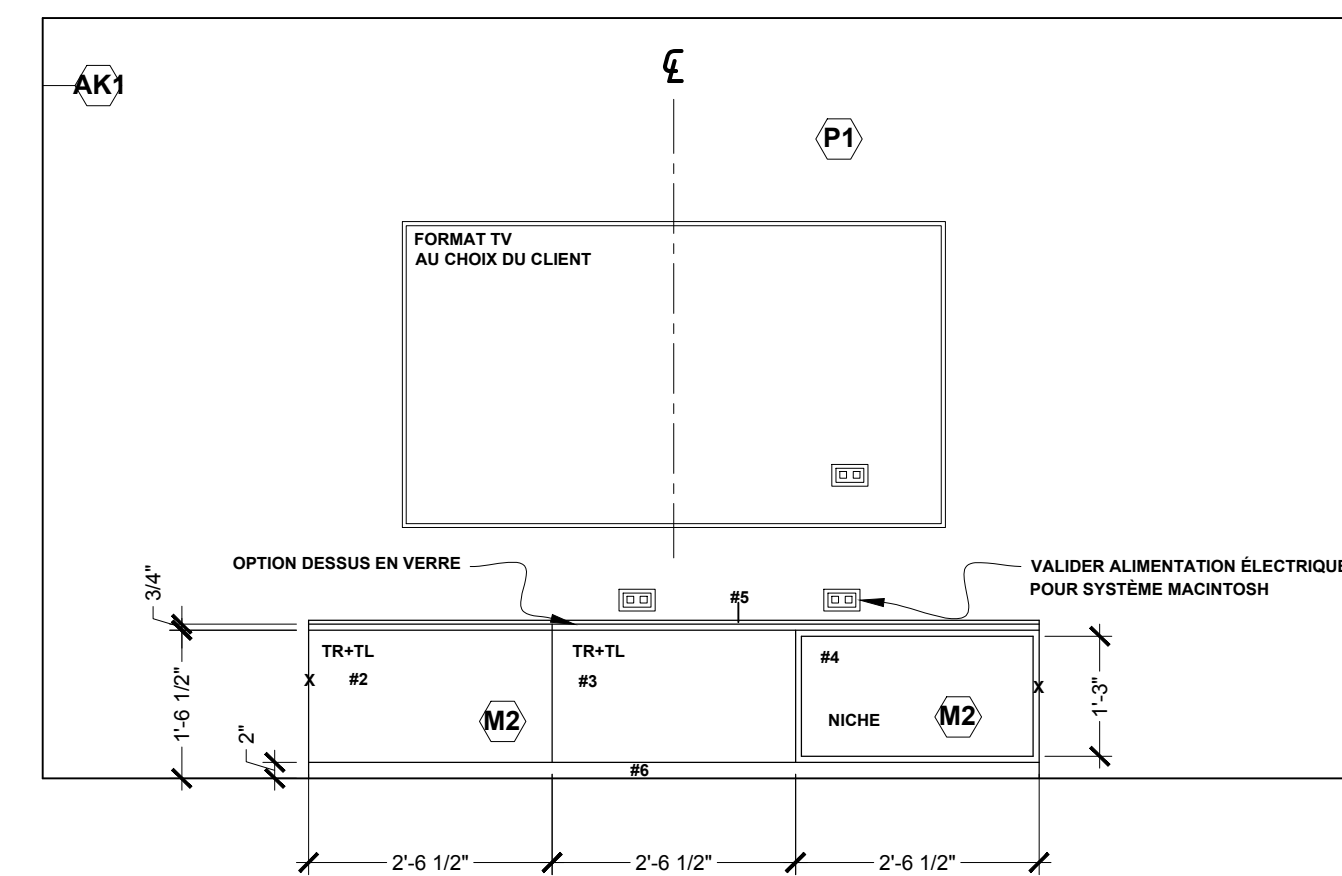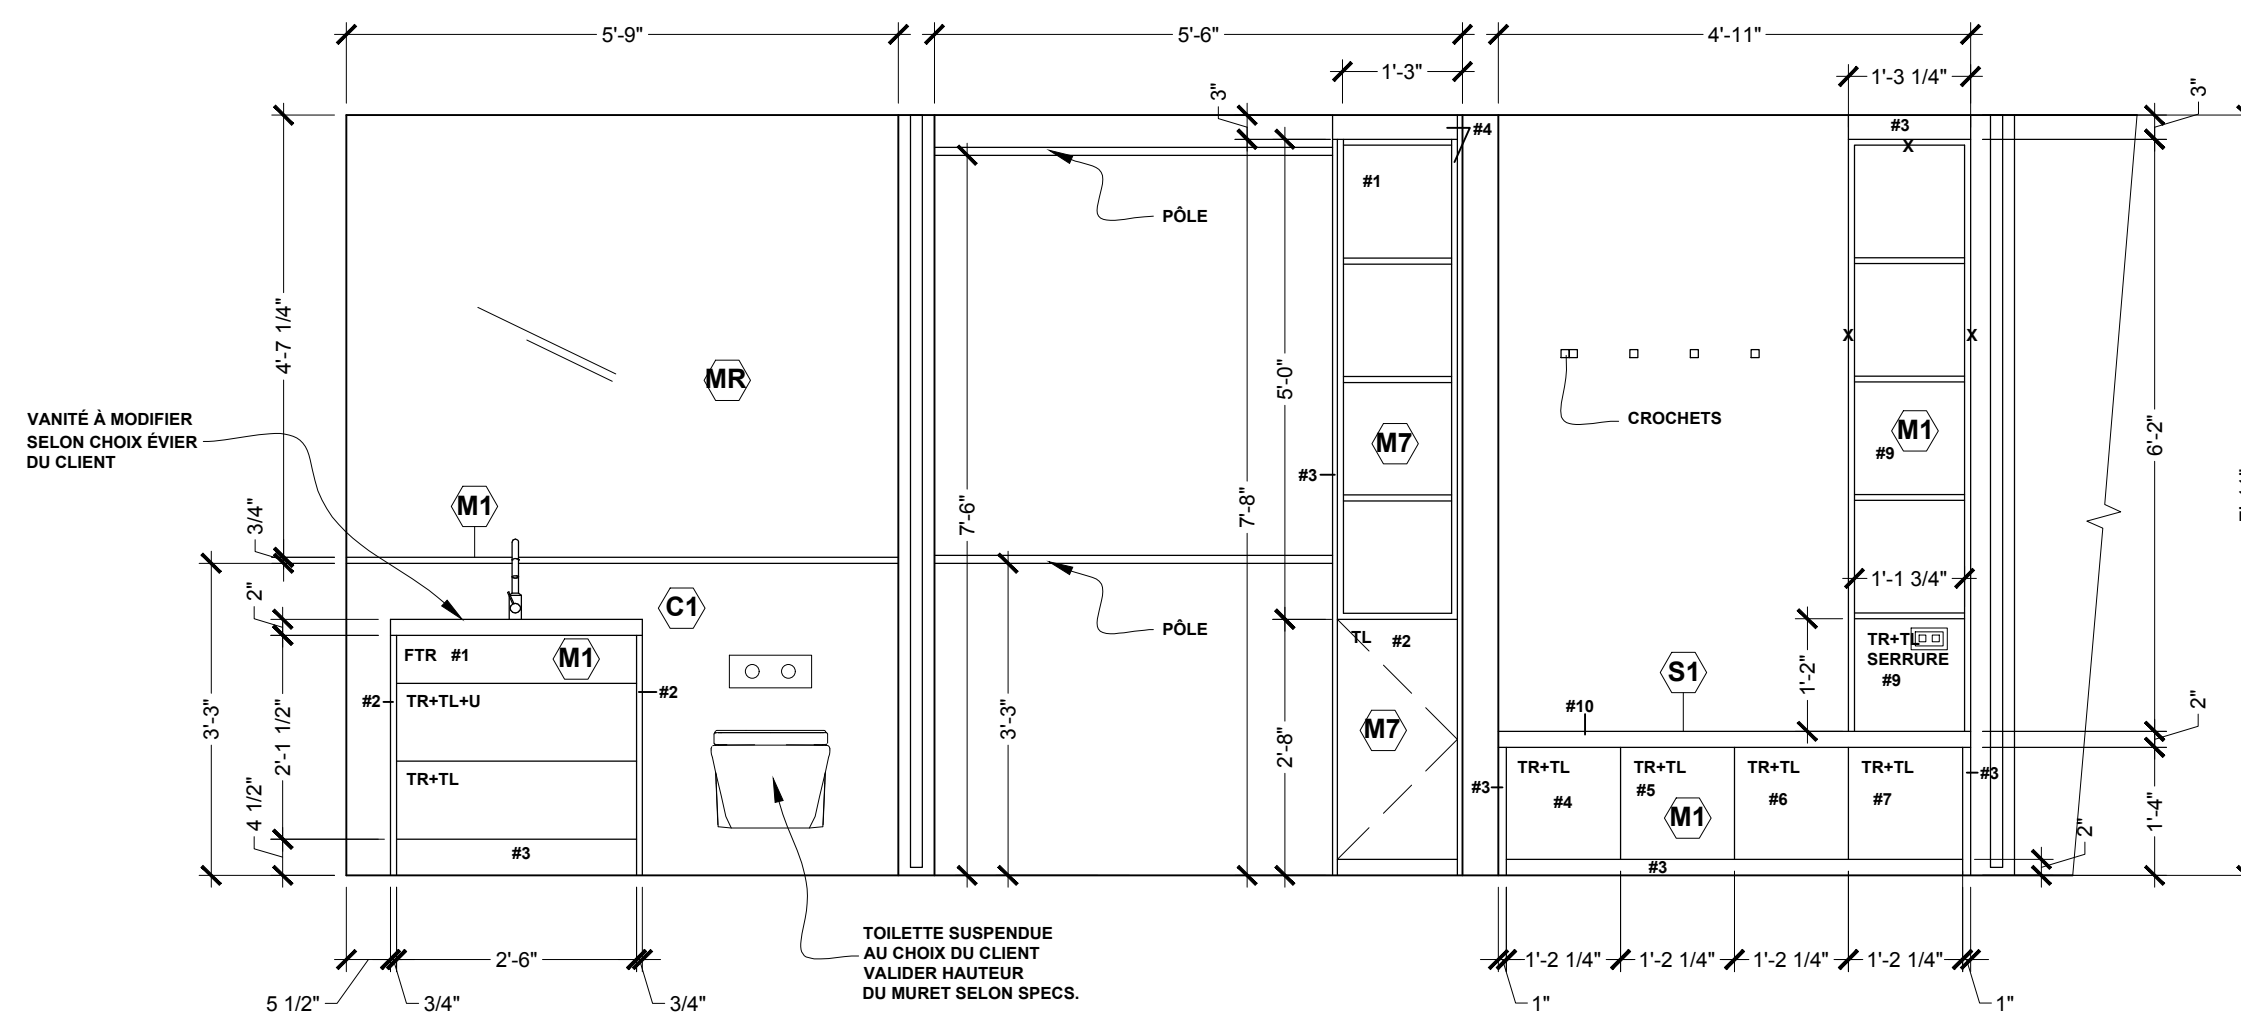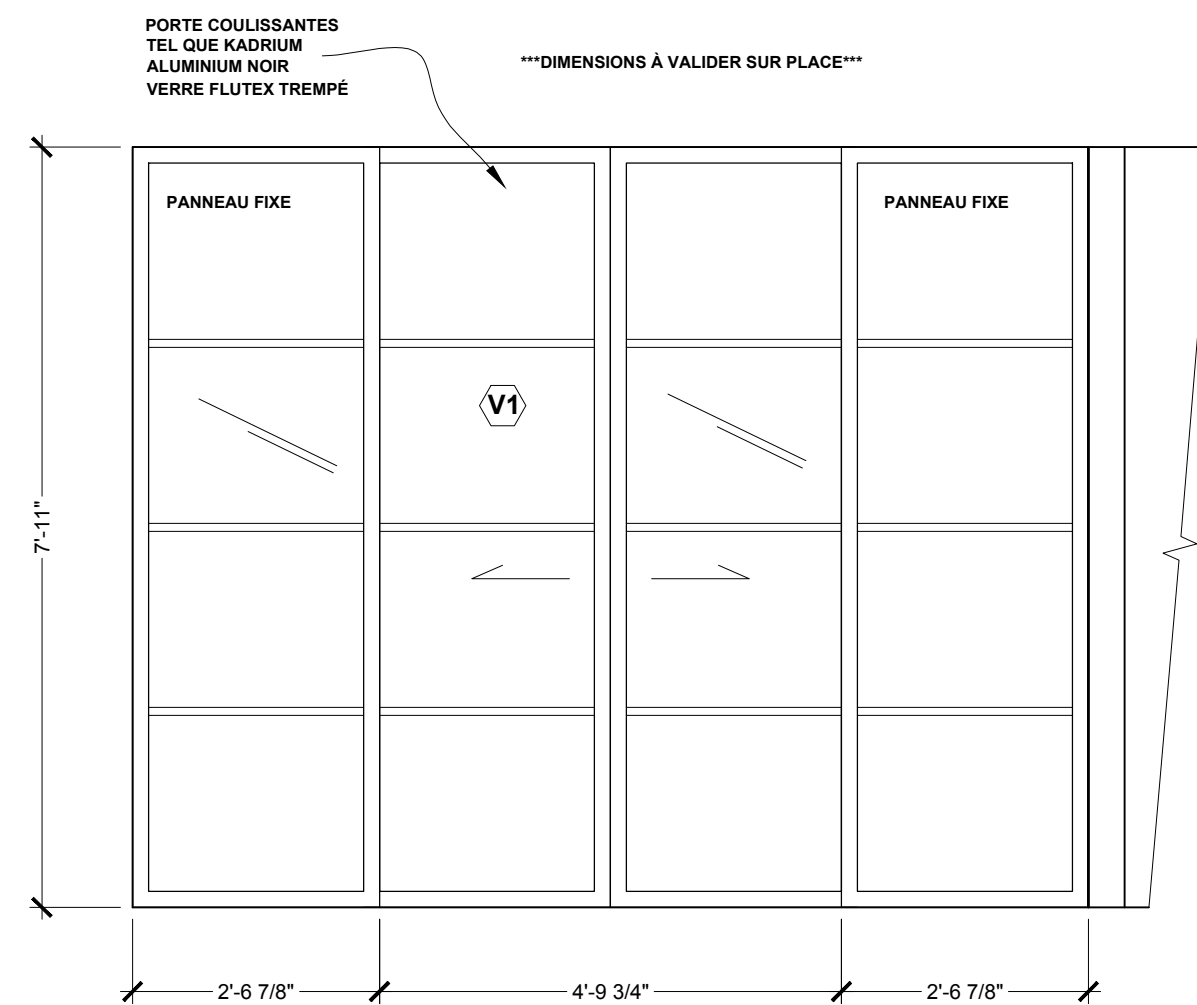

NOTE :

L'ENTREPRENEUR DEVRA VISITER LES LIEUX AVANT DE FINALISER SA SOUMISSION. VÉRIFIER TOUTES LES DIMENSIONS AVANT DE COMMENCER LES TRAVAUX.

EN CAS D'ERREUR OU D'OMISSION, AVISER LE DESIGNER.

[illegible]

No.	DATE	
-----	------	--



SIMON SAUVÉ
DESIGNER, TP

855, CH. OUAREAU NORD
SAINT-DONAT, QC
J0T 2C0

AUTRES CONSULTANTS :

CLIENT :

RÉSIDENCE
CHARLOTTE-DENYS












PROJET :

020-647









TITRE DE LA FEUILLE DE DESSIN :

ÉLÉVATIONS INTÉRIEURES

VÉRIFIÉ PAR :	S.S.	RÉVISION :	R-00
CONÇU PAR :	S.S. M.L.A	No. DE DESSIN :	A-700
DESSINÉ PAR :	S.S.		

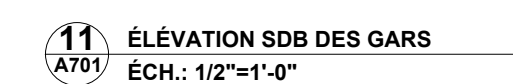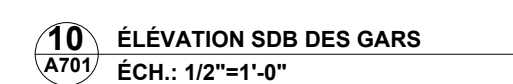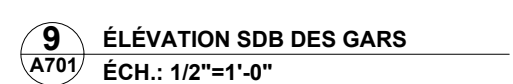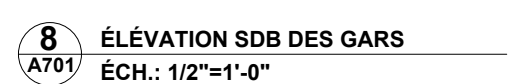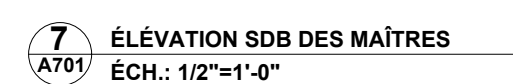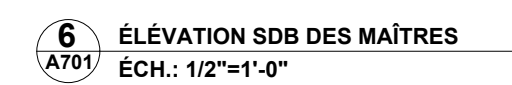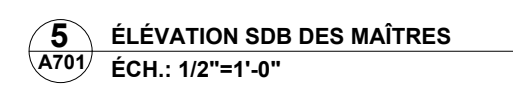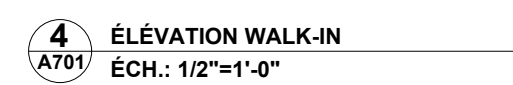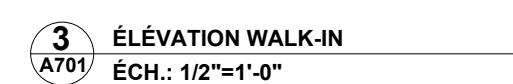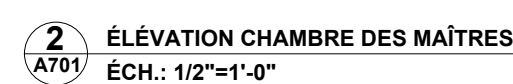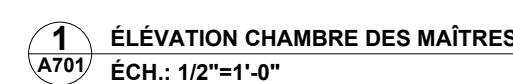

VÉRIFIÉ PAR :	S.S.	RÉVISION :	R-00
CONÇU PAR :	S.S. M.LA	No. DE DESSIN :	A-701
DESSINÉ PAR :	S.S.		

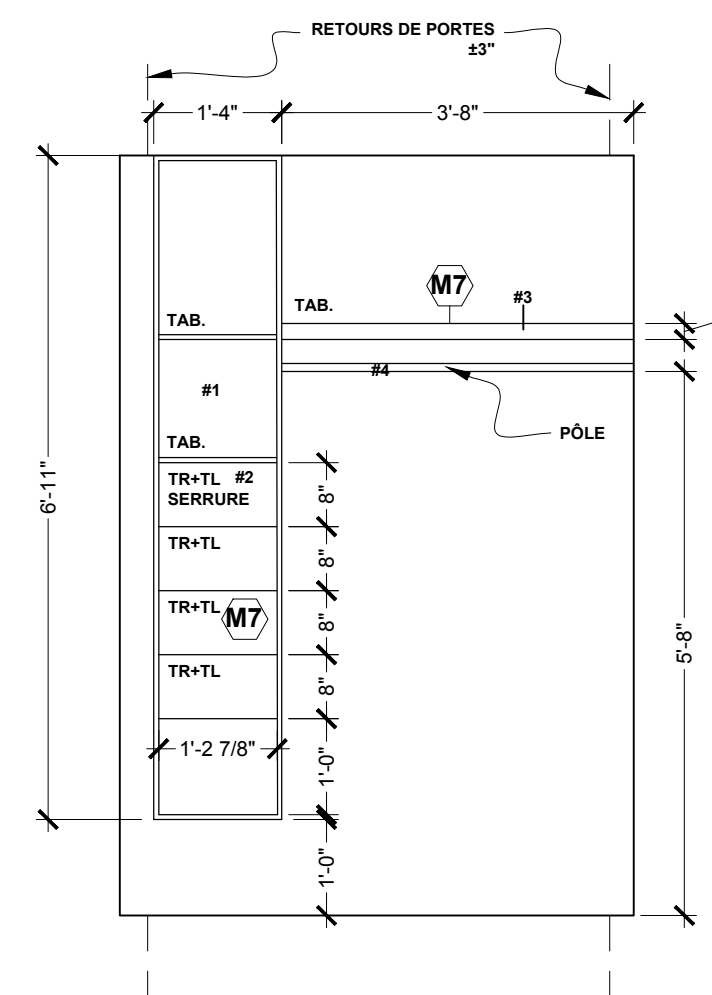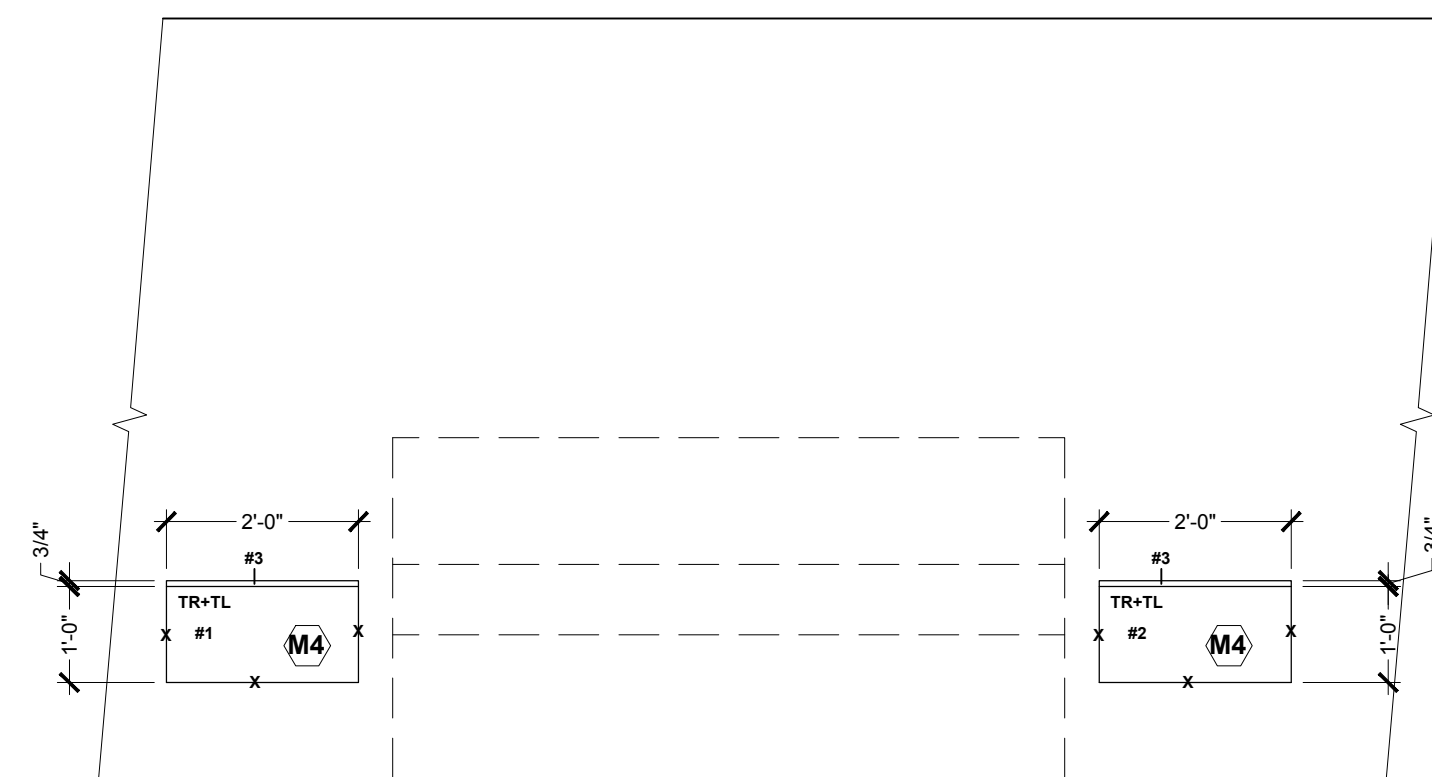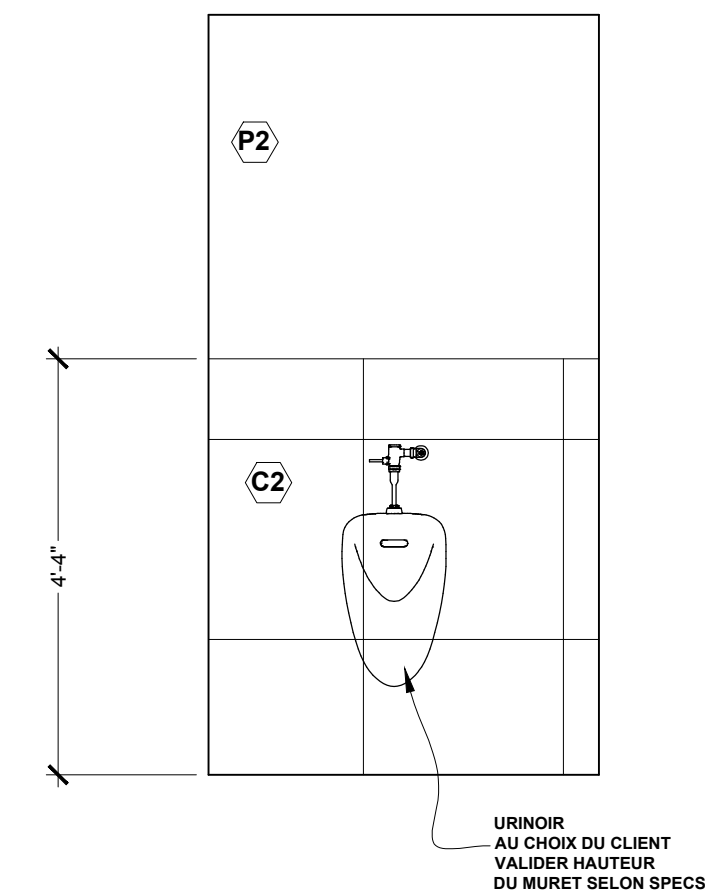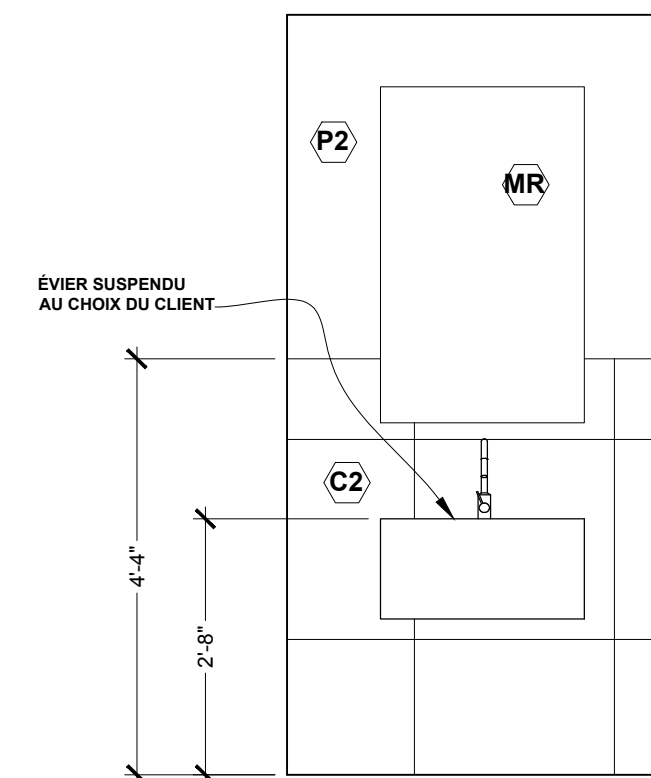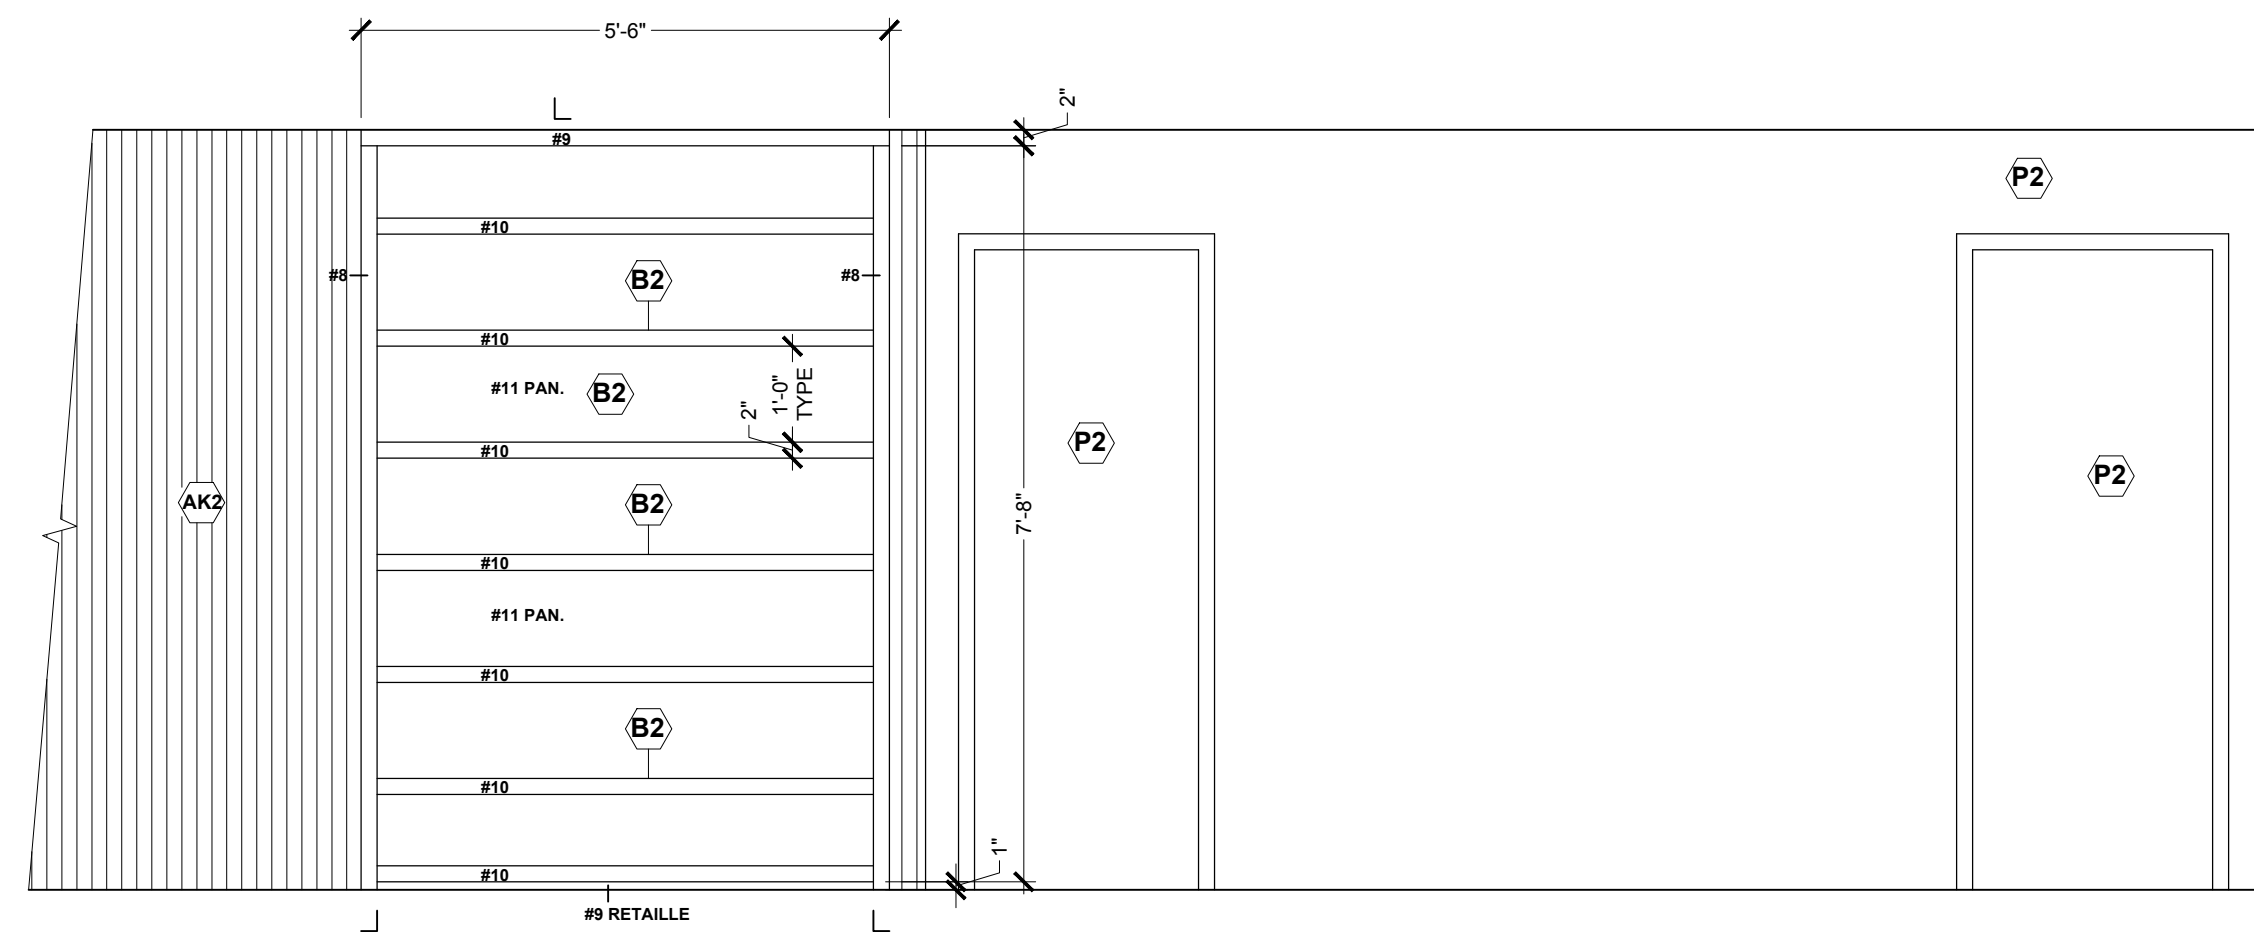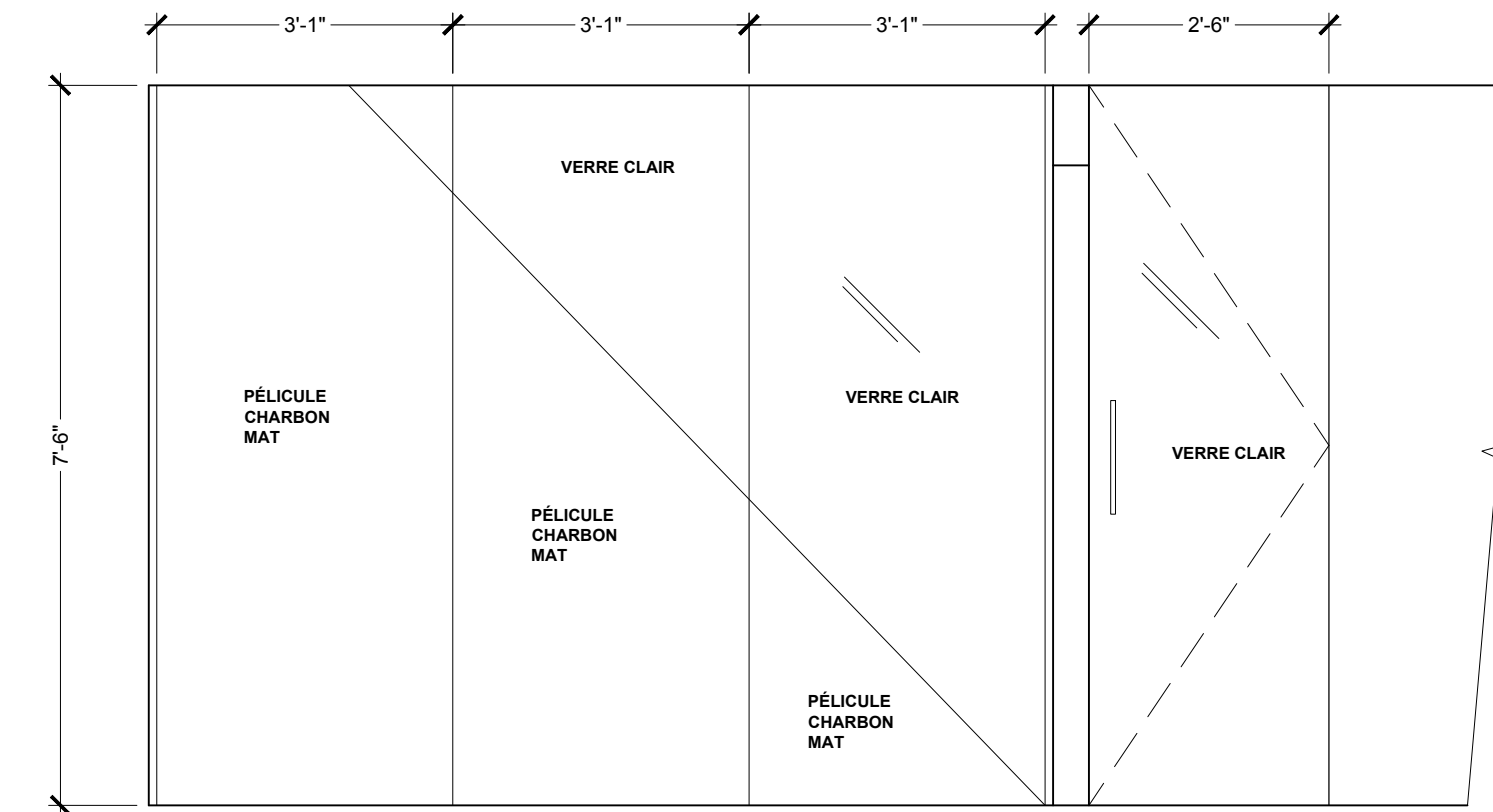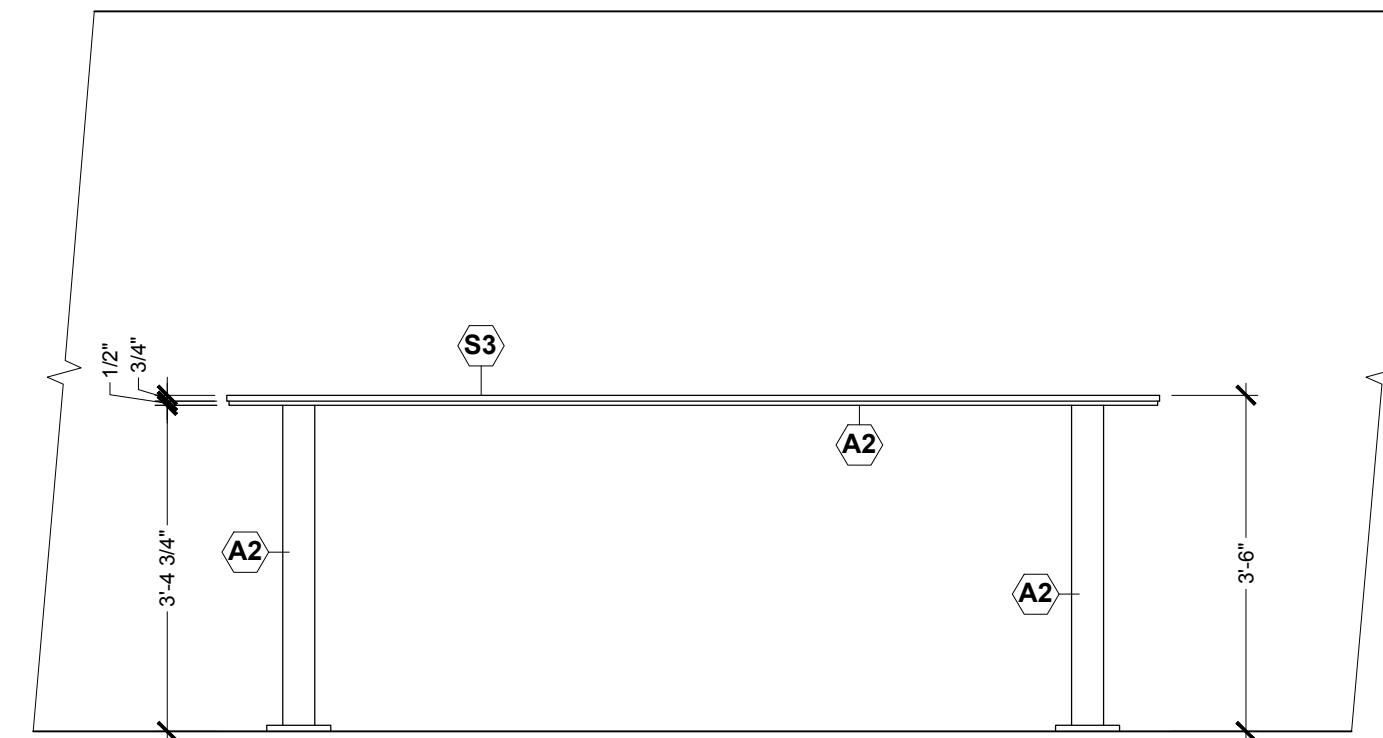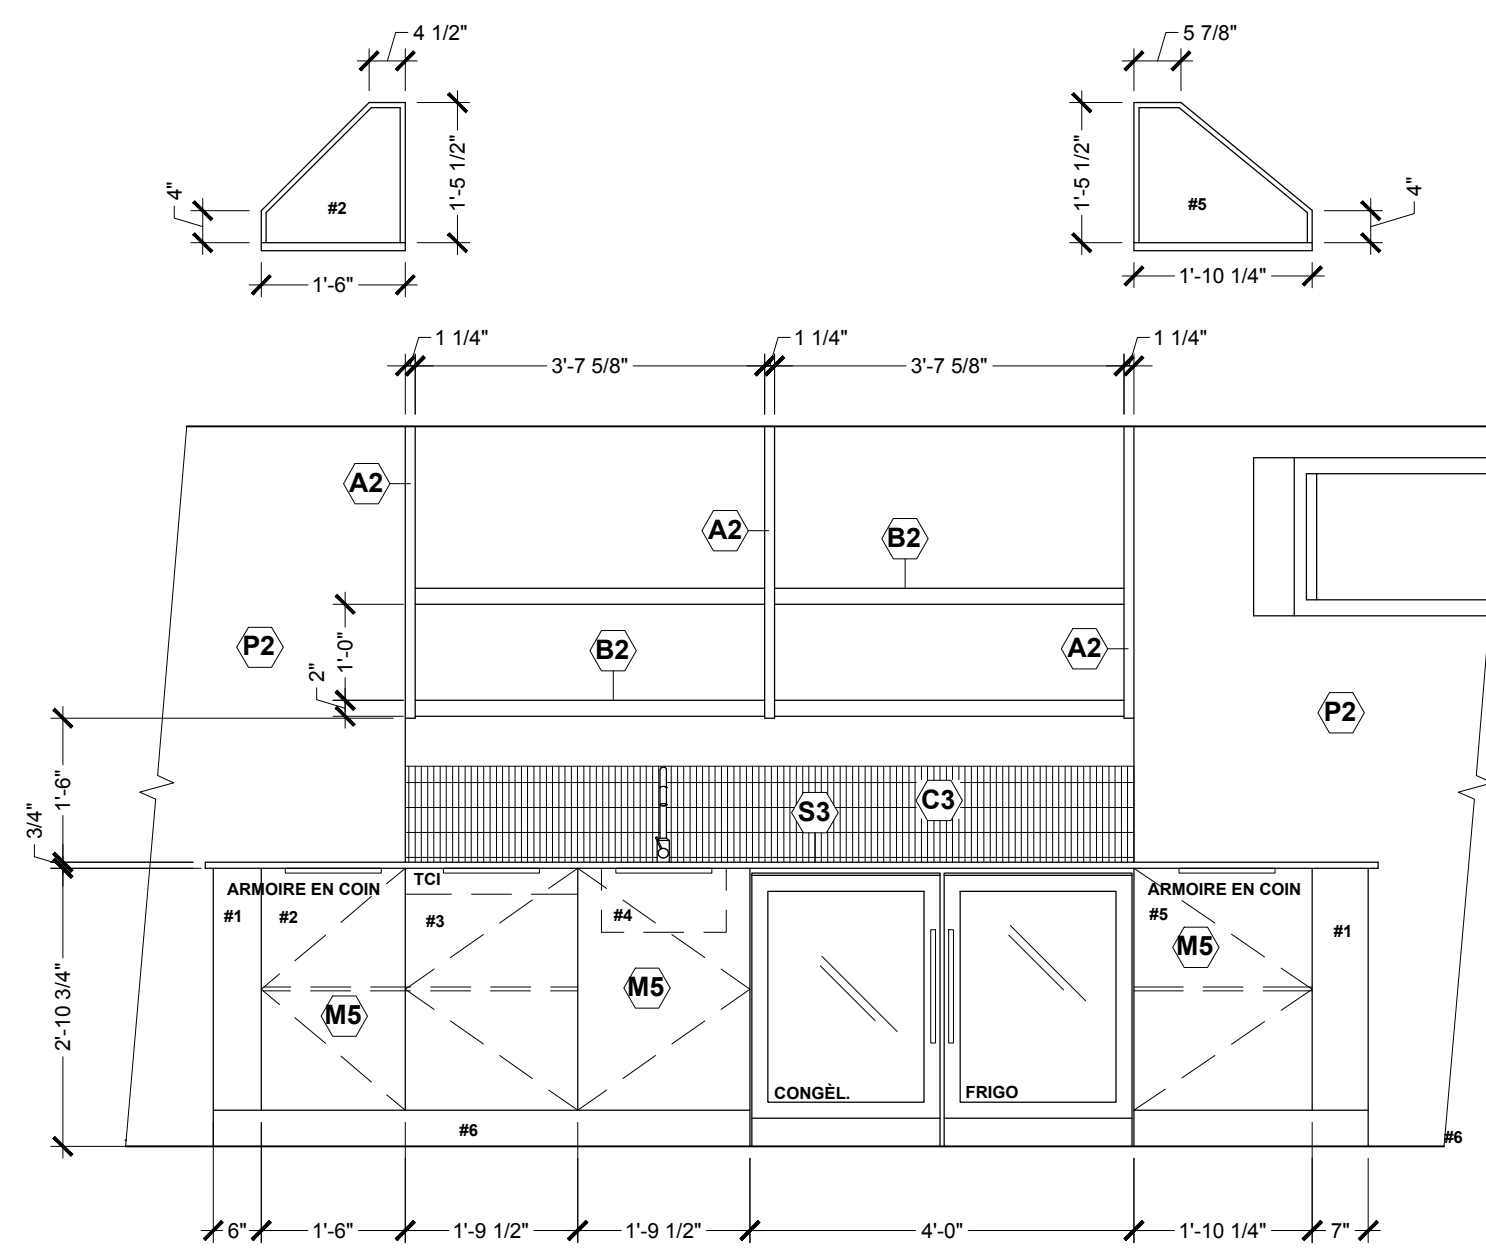

NOTE :

L'ENTREPRENEUR DEVRA VISITER LES LIEUX AVANT DE FINALISER SA SOUMISSION. VÉRIFIER TOUTES LES DIMENSIONS AVANT DE COMMENCER LES TRAVAUX.

EN CAS D'ERREUR OU D'OMISSION, AVISER LE DESIGNER.

[illegible]

No.	DATE	
-----	------	--



SIMON SAUVÉ
DESIGNER, TP

855, CH. OUAREAU NORD
SAINT-DONAT, QC
J0T 2C0

AUTRES CONSULTANTS :

CLIENT :

RÉSIDENTE
CHARLOTTE-DENYS

PROJET :

020-647

TITRE DE LA FEUILLE DE DESSIN :

ÉLÉVATIONS INTÉRIEURES

VÉRIFIÉ PAR :	S.S.	RÉVISION :	R-00
CONÇU PAR :	S.S. M.L.A	No. DE DESSIN :	A-702
DESSINÉ PAR :	S.S.		

ESSIN:
A-702