


SÉRIE AE-100
AE-100 CONDITIONS EXISTANTES & DÉMOLITION

SÉRIE 100
A-100 PLANS RDC & ÉTAGE
A-101 PLANS ÉLECTRIQUES RDC & ÉTAGES
A-120 PLANS D'AMÉNAGEMENT & FINIS RDC & ÉTAGE

SÉRIE 300
A-300 COUPE GÉNÉRALES

SÉRIE 700
A701 ÉLÉVATIONS INTÉRIEURES
A702 ÉLÉVATIONS INTÉRIEURES
A703 ÉLÉVATIONS INTÉRIEURES
A704 ÉLÉVATIONS INTÉRIEURES
A705 ÉLÉVATIONS INTÉRIEURES

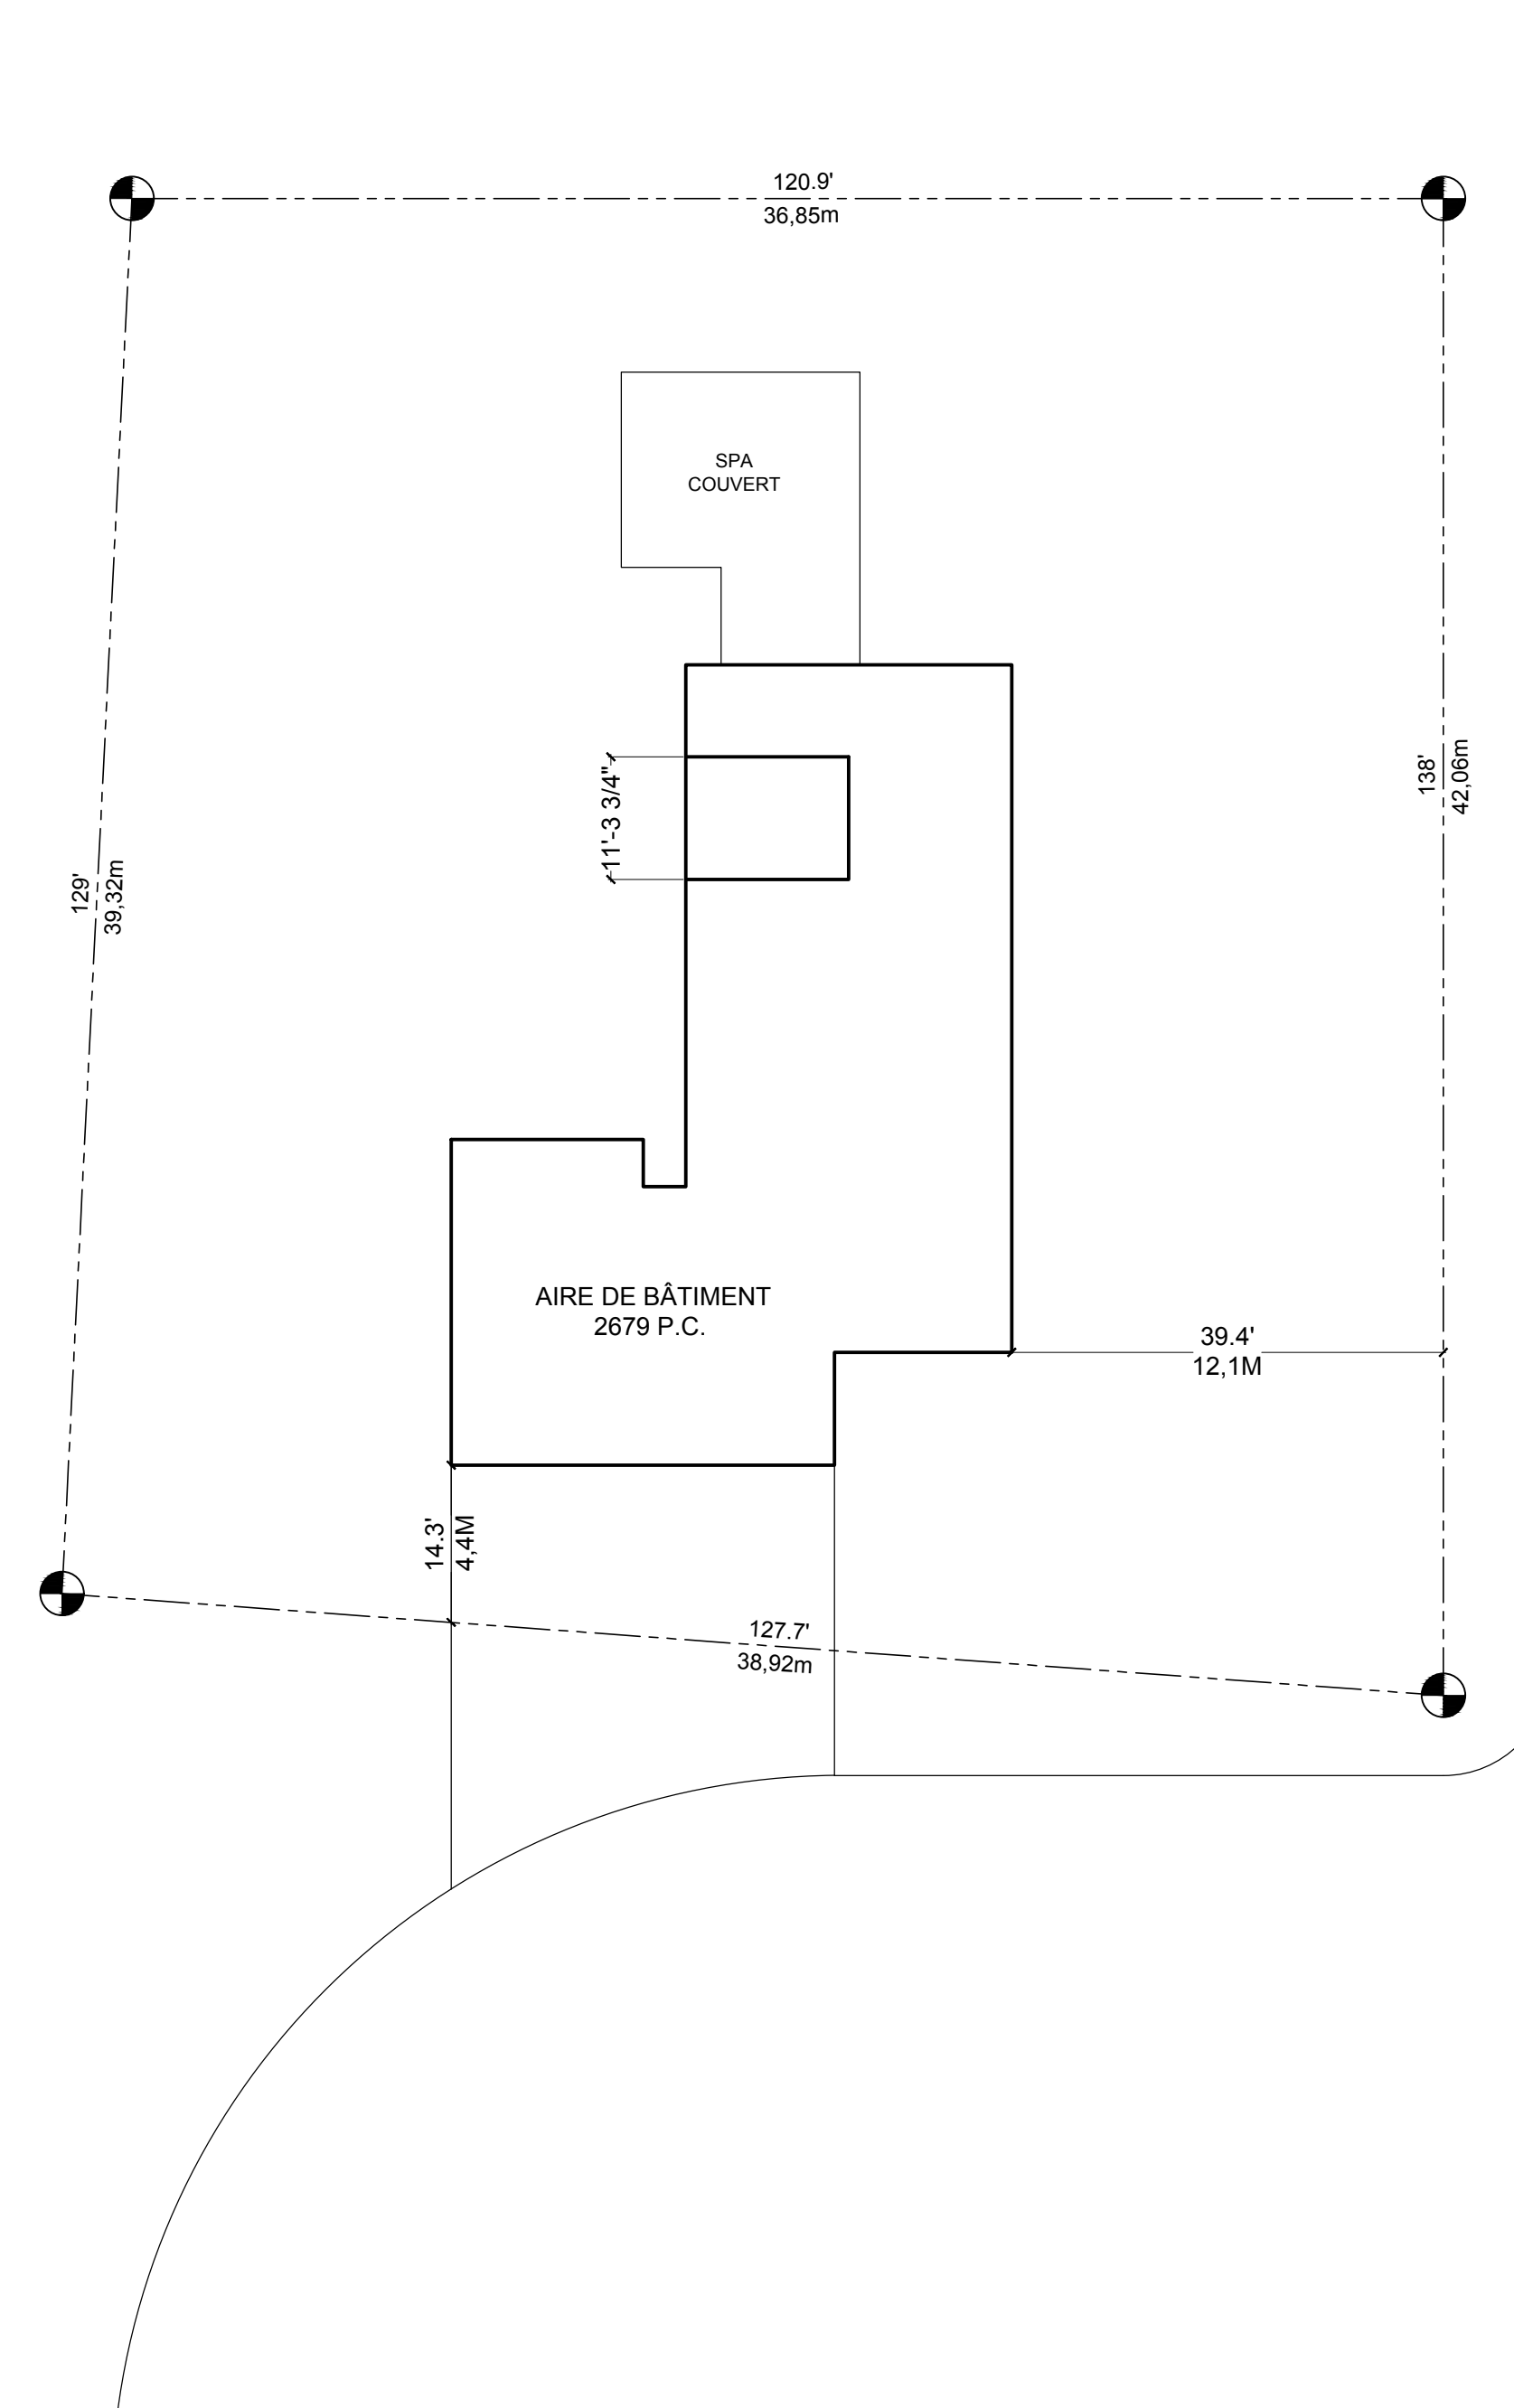

1
A-000


IMPLANTATION

ÉCH.: 1/16"=1'-0"

NOTE :

L'ENTREPRENEUR DEVRA VISITER LES LIEUX AVANT DE FINALISER SA SOUMISSION. VÉRIFIER TOUTES LES DIMENSIONS AVANT DE COMMENCER LES TRAVAUX.

EN CAS D'ERREUR OU D'OMISSION, AVISER LE DESIGNER.

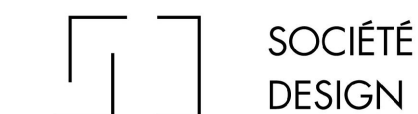[illegible]

R2	3 JUILLET 2018	RÉVISION GÉNÉRALE
R1	21 JUIN 2018	RÉVISION GÉNÉRALE
No.	DATE	

REVISIONS :

SCEAU :



ORDRE DES TECHNICIENS
SIMON SAUTÉ
1200
DU 1200
PROFESSIONNELS

SIMON SAUVÉ
DESIGNER, TP

855, CH. OUAREAU NORD
SAINT-DONAT, QC
J0T 2C0

AUTRES CONSULTANTS :

CLIENT:

PROJET :
RÉSIDENTE
DES GOUVERNEURS

No. DE PROJET :
2018-511

TITRE DE LA FEUILLE DE DESSIN :

**LISTE DES DESSINS &
IMPLANTATION**

VERIFIÉ PAR :	S.S.	RÉVISION :	R-00
CONÇU PAR :	S.S. M.L.A	No. DE DESSIN :	A-000
DESSINÉ PAR :	S.S.		

A1	ACIER BRUT BLUE STEEL, VERNIS MAT
A2	ACIER PEINT BLANC, BENJAMIN MOORE : 2121-70, DENTELLE DÉLICATE, FINI VELOUTÉ
B1	CHÊNE BLANC, FINITION MAT, FOURNISSEUR A DETERMINER, AU CHOIX DU CLIENT
B2	PLANCHER D'INGÉNÉRIE, MIRAGE, HERRINGBONE, CHÊNE BLANC, WHITE MIST CARACTÈRE, FINI DURAMATT FOURNISSEUR: PLANCHER MASCOUCHE, "COMMANDE SPÉCIALE, 11,15\$/P2 MARCHES D'ESCALIER ET NOSING DISPONIBLE SUR COMMANDE
B3	PLANCHER DE BOIS FRANC, MIRAGE, CHÊNE BLANC, LARGEUR 4 1/4", WHITE MIST CARACTÈRE, FINI DURAMATT FOURNISSEUR: PLANCHER MASCOUCHE, 9,9\$/P2
BÉ	BÉTON COULÉ LISSE ET SCÉLLÉ OU BÉTON CIRÉ DE TYPE MINÉRAL ID
BR	BRIOUETTE, IMPEX STONE, AVALANCHE FOURNISSEUR : SOCIÉTÉ DESIGN , 7,99\$/P2 DÉTAILS MORTIER : COULEUR BLANCHE
C1	PORCELAINE, RAMACIERI SOLIGO, #C7A78402, CEPPO DI GRE, COULEUR : GREY, 75CM X 75CM FOURNISSEUR : SOCIÉTÉ DESIGN , 9,49\$/P2 DÉTAILS COULIS : MAPEI 92, PEWTER , JOINT 1/8"
C2	PORCELAINE, RAMACIERI SOLIGO, #C7A71, HERRINGBONE MURALE, COULEUR : GHIACCIO, 28 CMX 29,9CM FOURNISSEUR : SOCIÉTÉ DESIGN , 25,95\$/P2 DÉTAILS COULIS : MAPEI 107, FER, JOINT 1/16"
C3	PORCELAINE ÉMAILÉE, RAMACIERI SOLIGO, #C7A721, EXTRA, COULEUR : GREY 12 "X34" FOURNISSEUR : SOCIÉTÉ DESIGN , 4,99\$/P2 DÉTAILS COULIS : MAPEI 92, PEWTER , JOINT 1/8"
C4	PORCELAINE, CE.CI, COULEUR : BIANCO FINI MAT, TALCO 10CM X 90CM FOURNISSEUR : SOCIÉTÉ DESIGN , X.00\$/P2 DÉTAILS COULIS : MAPEI 101, RAIN, JOINT 1/8"
C5	PORCELAINE, CE.CI, COULEUR : BIANCO FINI MAT, 2" X 2" FOURNISSEUR : SOCIÉTÉ DESIGN , 7,06\$/P2 DÉTAILS COULIS : MAPEI 101, RAIN, JOINT 1/8"
C6	PORCELAINE, CE.CI, COULEUR : GALASSIA FINI MAT, 2" X 2" FOURNISSEUR : SOCIÉTÉ DESIGN , 9,06\$/P2 DÉTAILS COULIS : MAPEI 101, RAIN, JOINT 1/8"
C7	PORCELAINE, CE.CI, COULEUR : AVO FINI MAT, 2" X 2" FOURNISSEUR : SOCIÉTÉ DESIGN , 9,06\$/P2 DÉTAILS COULIS : MAPEI 101, RAIN, JOINT 1/8"
C8	PORCELAINE, CE.CI, COULEUR : CORALTO FINI MAT, 2" X 2" FOURNISSEUR : SOCIÉTÉ DESIGN , 9,06\$/P2 DÉTAILS COULIS : MAPEI 101, RAIN, JOINT 1/8"
C9	PORCELAINE, RAMACIERI SOLIGO, #C7A7402, CEPPO DI GRE, COULEUR : GREY, 75CM X 150CM FOURNISSEUR : SOCIÉTÉ DESIGN , 9,49\$/P2 DÉTAILS COULIS : MAPEI 92, PEWTER , JOINT 1/8"
L1	PORCELAINE, STONE TILE, LAMINAM, NEVE MAT 13MM FOURNISSEUR : STONE TILE, 11,85\$/P2 DÉTAIL
MR	MIROIR TAILLÉ SUR MESURE, CHANT DROIT POLI
M1	MÉLAMINE EGER, COULEUR : U999 S738, BLACK FOURNISSEUR : SOCIÉTÉ DESIGN
M2	MÉLAMINE UNIBORD, K15R0, CANNES RIVIERA, GRAIN HORIZONTAL FOURNISSEUR : SOCIÉTÉ DESIGN
M3	MÉLAMINE PCM, 04, NOIR SUPER MAT FOURNISSEUR : SOCIÉTÉ DESIGN
M4	MÉLAMINE PCM, 06, CHARBON SUPER MAT FOURNISSEUR : SOCIÉTÉ DESIGN
M5	MÉLAMINE PCM, 02, BLANC C100, SUPER MAT FOURNISSEUR : SOCIÉTÉ DESIGN
P1	PEINTURE BENJAMIN MOORE, #2121-70, DENTELLE DÉLICATE, FINI VELOUTÉ
P2	PEINTURE BENJAMIN MOORE, #2126-10, GOURDON NOIR, FINI VELOUTÉ
P3	PEINTURE BENJAMIN MOORE, #2126-10, À PLAFOND, FINI MAT
Q1	QUARTZ, CEASARSTONE, #4601, FROZEN TERRA, 1/2", CHANT DROIT, FOURNISSEUR : SOCIÉTÉ DESIGN
Q2	QUARTZ, CEASARSTONE, #4601, FRESH CONCRETE 1/2", CHANT DROIT, FOURNISSEUR : SOCIÉTÉ DESIGN
S1	STRATIFIÉ EGER, COULEUR : U999 S738, BLACK FOURNISSEUR : SOCIÉTÉ DESIGN
S2	STRATIFIÉ UNIBORD, K15R0, CANNES RIVIERA, GRAIN HORIZONTAL FOURNISSEUR : SOCIÉTÉ DESIGN
S3	STRATIFIÉ EGER, COULEUR : U999 S738, BLACK, GRAIN VERTICAL FOURNISSEUR : SOCIÉTÉ DESIGN
V1	VERRE FUMÉ TREMPÉ, 1/2", TAILLÉ SUR MESURE , CHANT POLI DROIT

NOTE :

L'ENTREPRENEUR DEVRA VISITER LES LIEUX AVANT DE FINALISER SA SOUMISSION. VÉRIFIER TOUTES LES DIMENSIONS AVANT DE COMMENCER LES TRAVAUX.

EN CAS D'ERREUR OU D'OMISSION, AVISER LE DESIGNER.

ÉMISSIONS :

No.	DATE	
C-01	11 AVRIL 2018	ÉMS POUR COMMENTAIRES
C-02	3 MAI 2018	ÉMS POUR COMMENTAIRES
C-03	25 MAI 2018	ÉMS POUR PERMIS
C-04	21 JUIN 2018	ÉMS POUR SOUMISSION
C-05	3 JUILLET 2018	ÉMS POUR SOUMISSION
R2	3 JUILLET 2018	REVISION GÉNÉRALE
R1	21 JUIN 2018	REVISION GÉNÉRALE
No.	DATE	

SCEAU :

SIMON SAUVÉ
DESIGNER, TP

855, CH. OUAAREAU NORD
SAINT-DONAT, QC
J0T 2C0

AUTRES CONSULTANTS :

CLIENT :

PROJET :

RÉSIDENCE
DES GOUVERNEURS

N° DE PROJET :
2018-511

TITRE DE LA FEUILLE DE Dessin :
LISTE DES FINIS

VÉRIFIÉ PAR : S.S. RÉVISION : R-00

CONÇU PAR : S.S./MLA N° DE Dessin :

Dessiné Par : S.S. A-001


NOTES GÉNÉRALES:

- 1- RETIRER TOUS LES PLANCHERS EXISTANTS
- 2- RETIRER LES ESCALIERS ET GARDE-CORPS EXISTANTS
- 3- RETIRER TOUTES LES FENÊTRES EN FAÇADE ARRIÈRE ET LATÉRALE DROITE


1- RETIRER TOUS LES PLANCHERS EXISTANTS

2- RETIRER LES ESCALIERS ET GARDE-CORPS EXISTANTS

3- RETIRER TOUTES LES FENÊTRES EN FAÇADE ARRIÈRE ET LATÉRALE DROITE

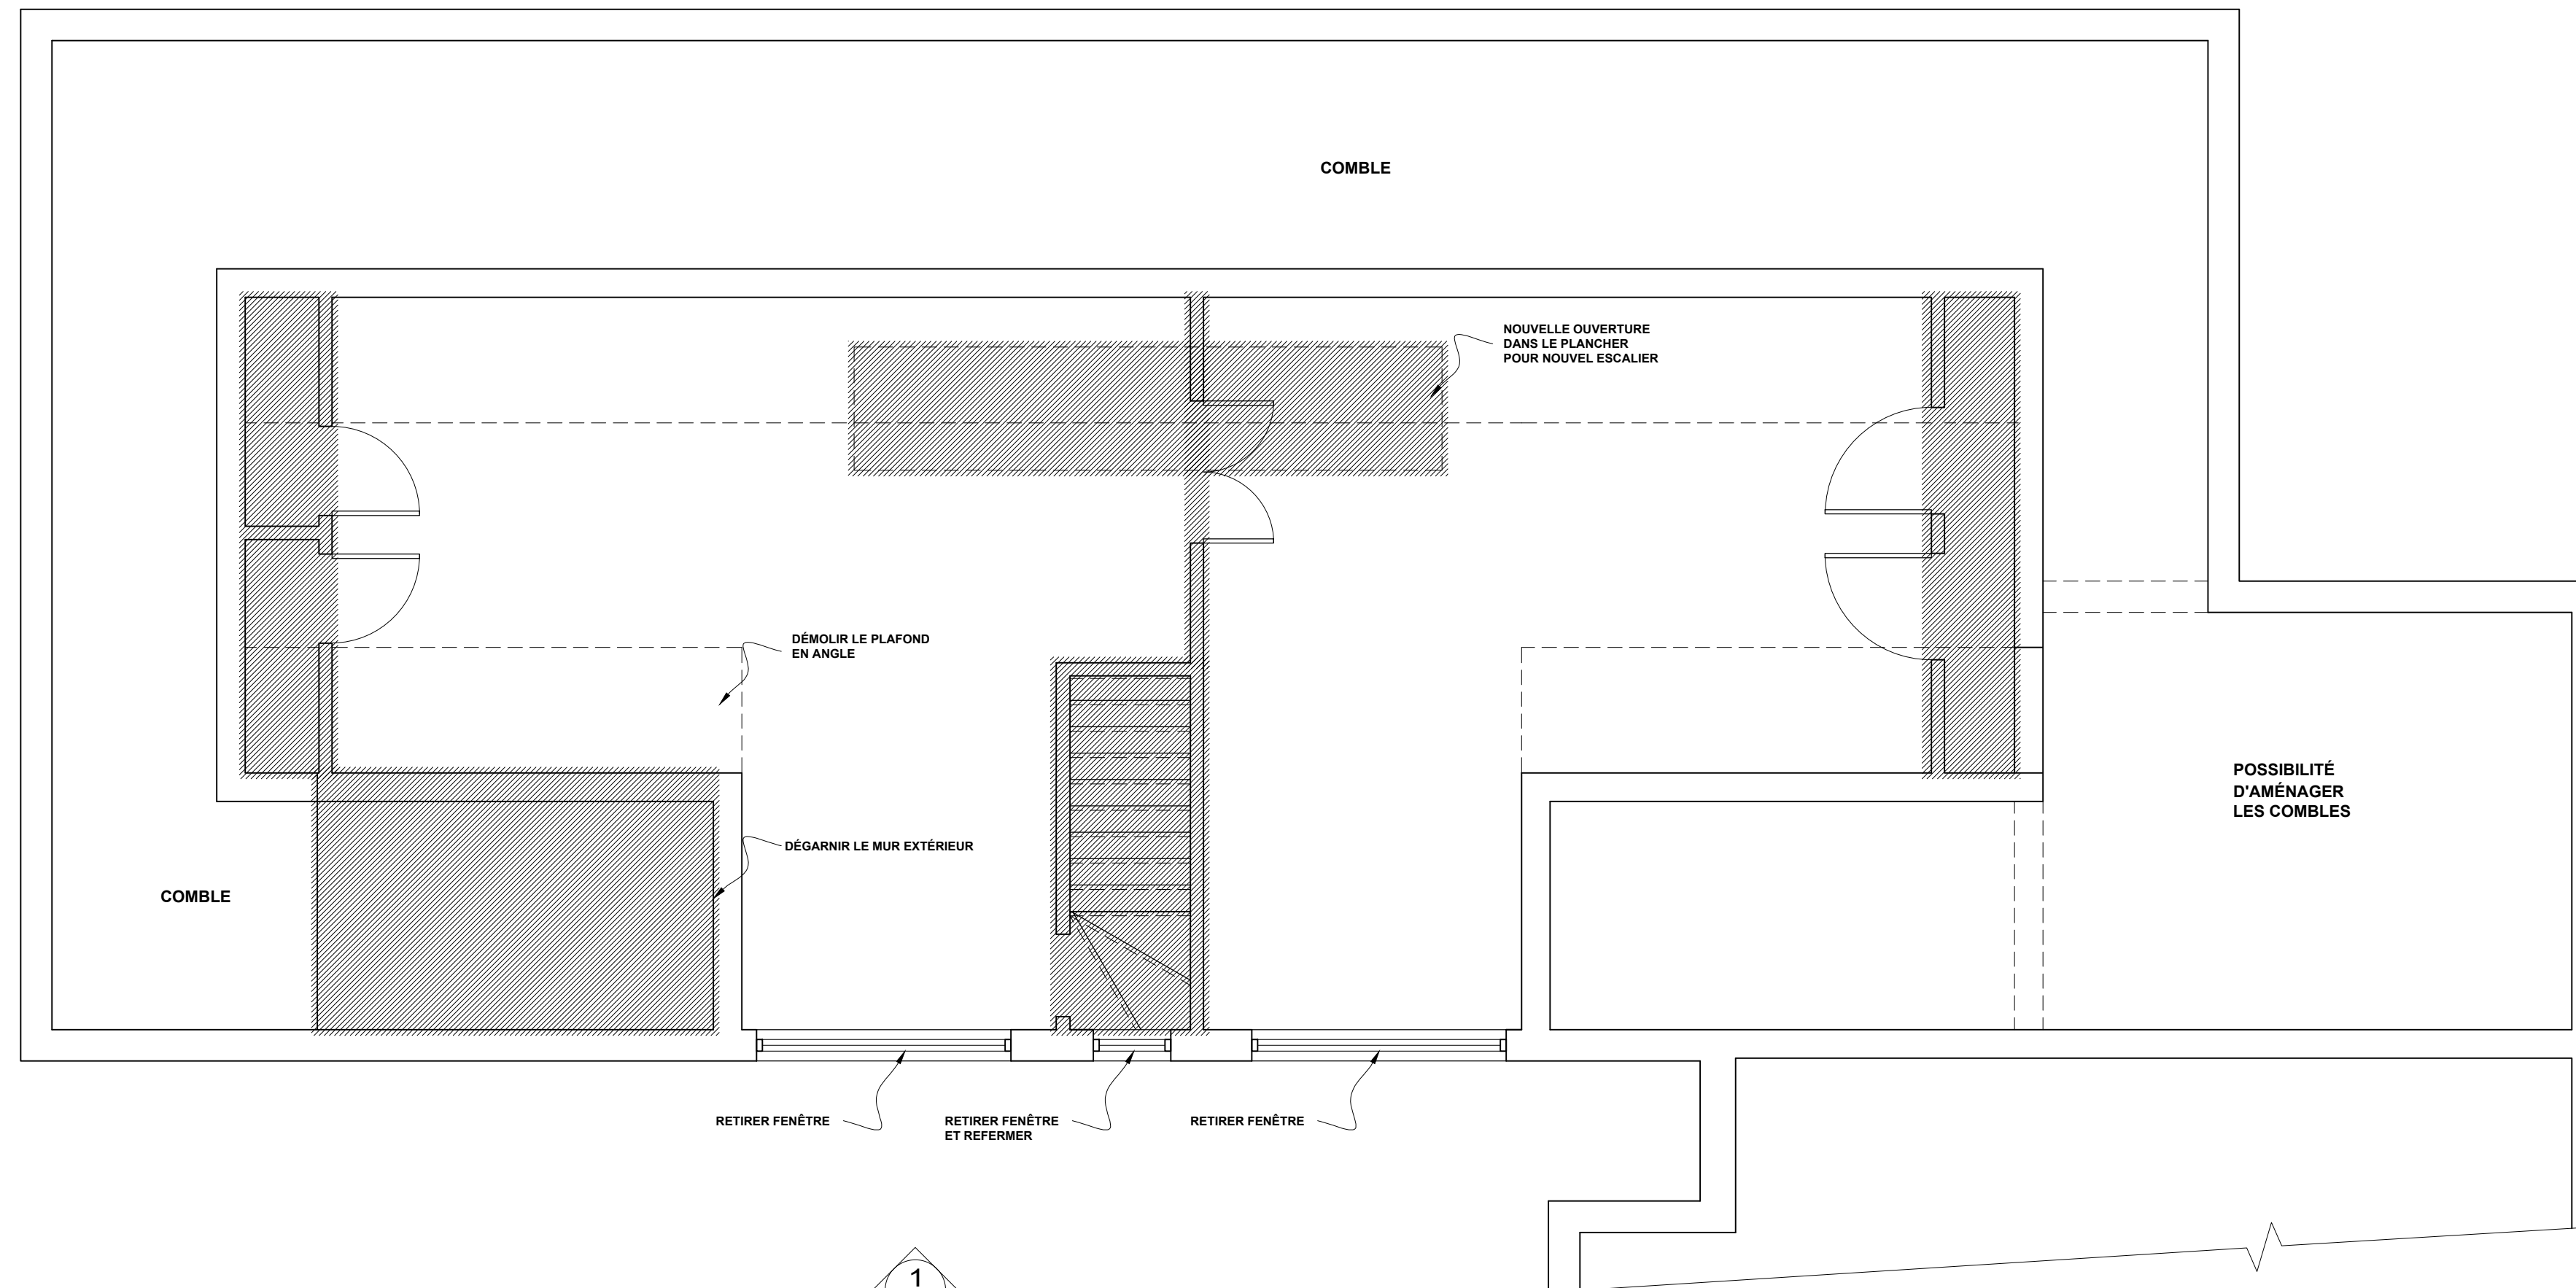

1 PLAN CONDITION
AE100 ÉCH.: 1/4"=1'-0"

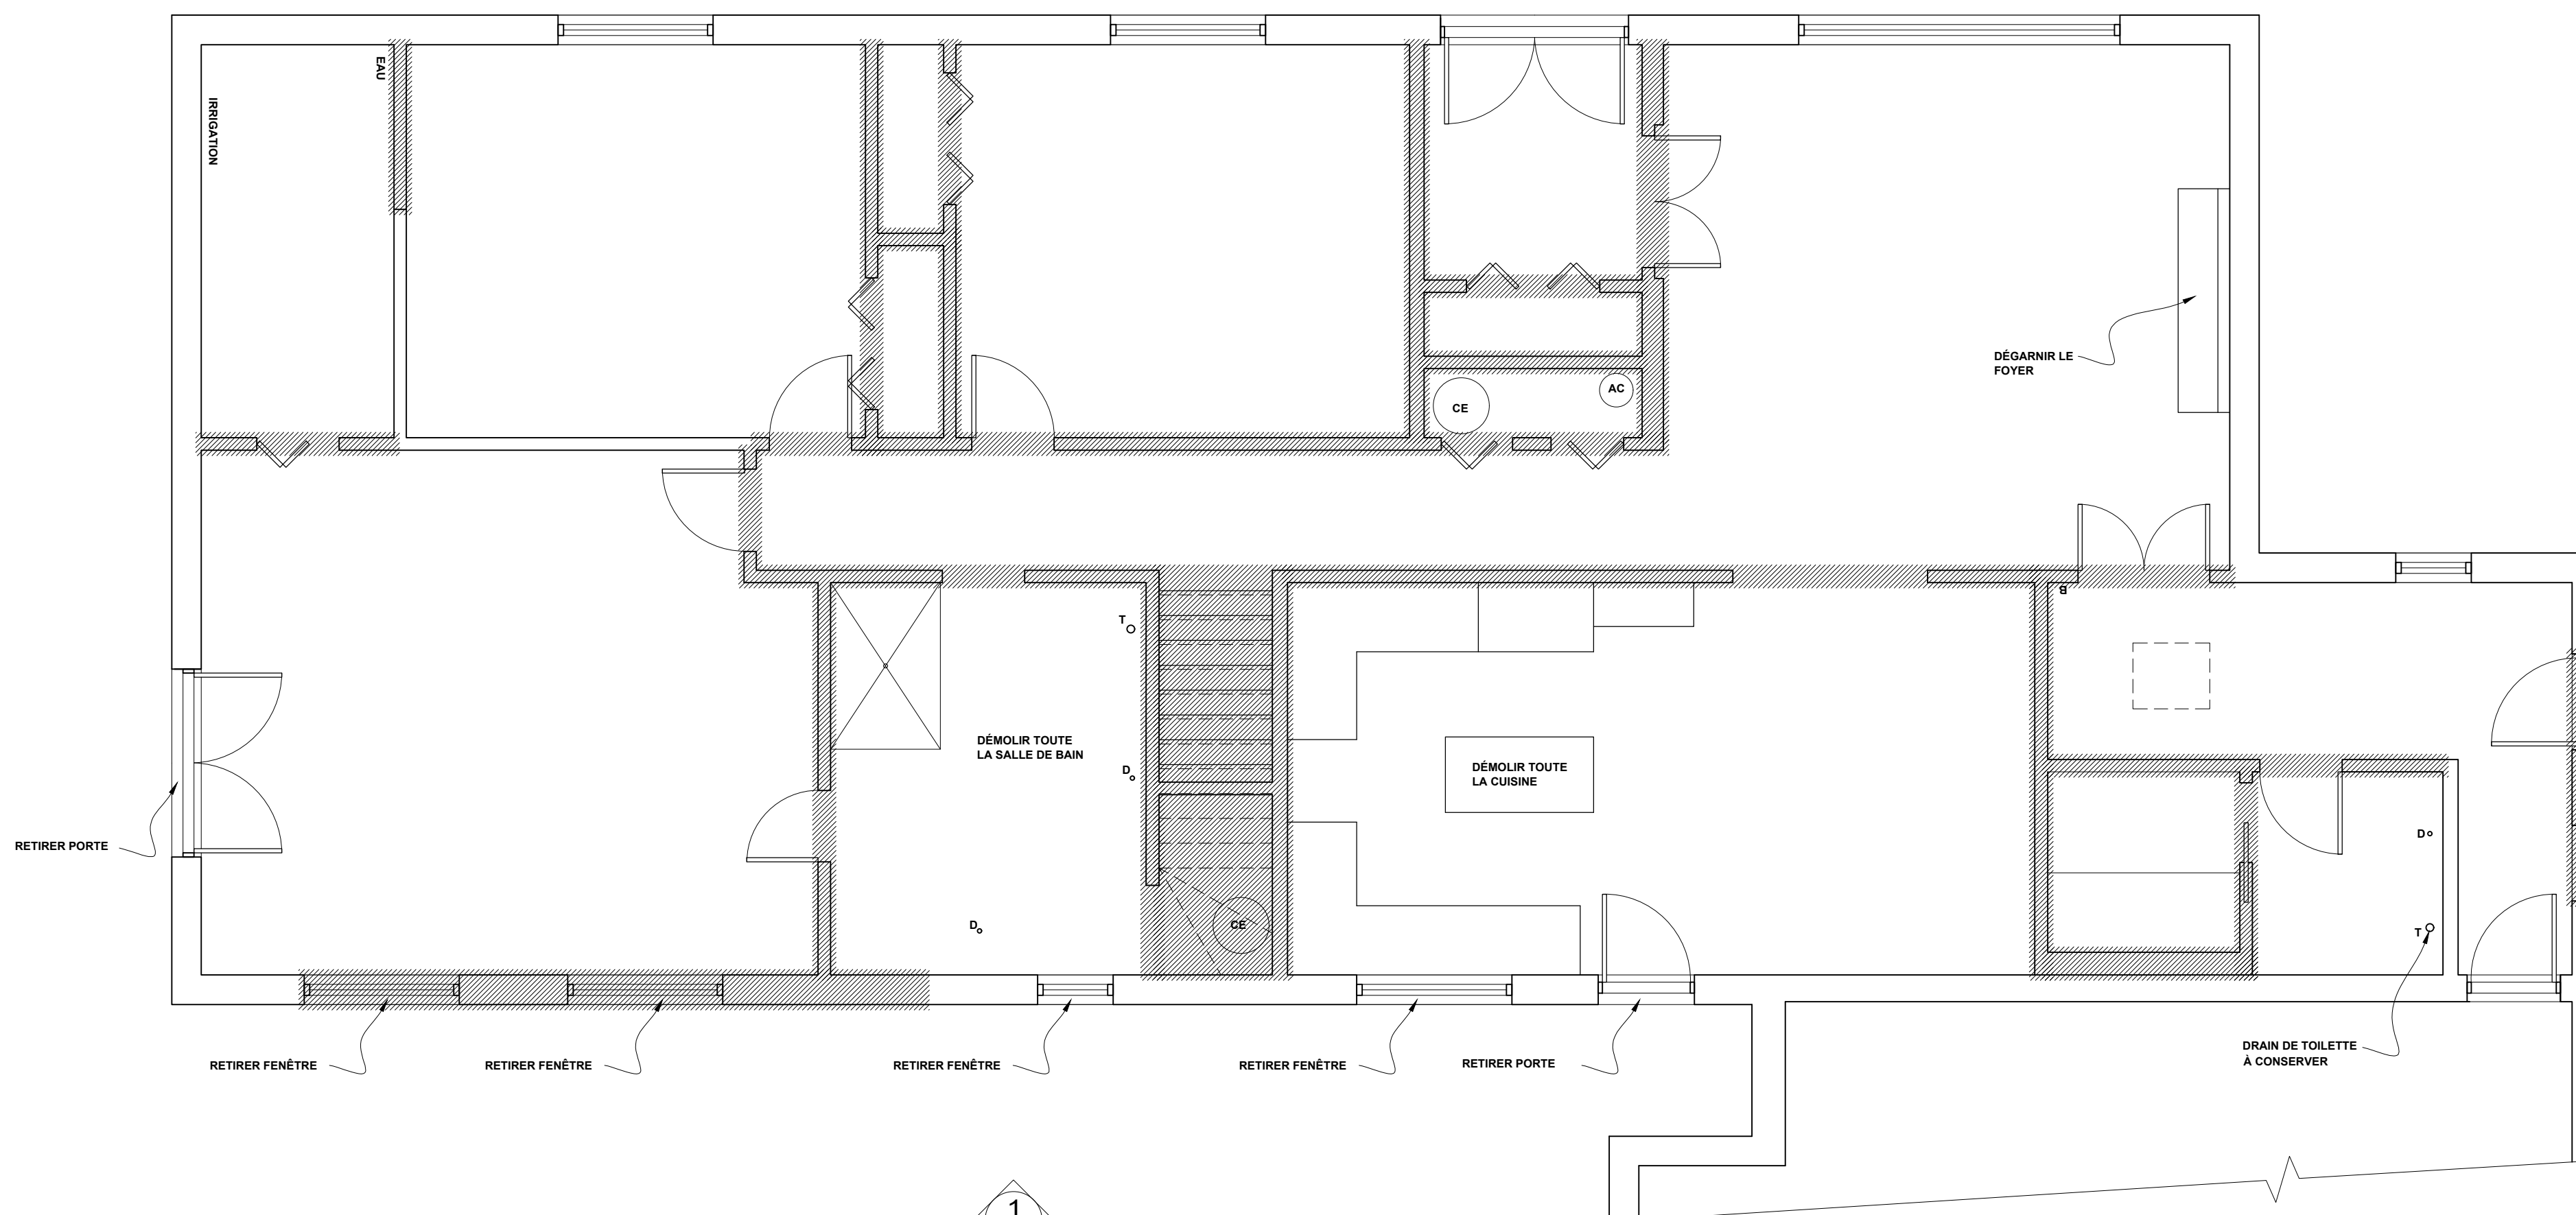

2 PLAN CONDITION
AE100 ÉCH.: 1/4"=1'-0"

NOTE :

L'ENTREPRENEUR DEVRA VISITER LES LIEUX AVANT DE FINALISER SA SOUMISSION. VÉRIFIER TOUTES LES DIMENSIONS AVANT DE COMMENCER LES TRAVAUX.

EN CAS D'ERREUR OU D'OMISSION, AVISER LE DESIGNER.

[illegible][illegible]

R2	3 JUILLET 2018	REVISION GENERALE
R1	21 JUN 2016	REVISION GENERALE
No.	DATE	



855, CH. OUAREAU NORD
SAINT-DONAT, QC
J0T 2C0

RÉSIDENCE DES GOUVERNEURS


N^o. DE PROJET :
2018-511

PLAN RDC & ÉTAGE EXISTANTS & DÉMOLITION

VERIFIÉ PAR :	S.S.	RÉVISION :	R-00
CONÇU PAR :	S.S. M.L.A	No. DE DESSIN :	AE-100
DESSINÉ PAR :	S.S.		

NOTES GÉNÉRALES:

- 1- RETIRER TOUS LES PLANCHERS EXISTANTS**
- 2- RETIRER LES ESCALIERS ET GARDE-CORPS EXISTANTS**
- 3- RETIRER TOUTES LES FENÊTRES EN FAÇADE ARRIÈRE ET LATÉRALE DROITE**

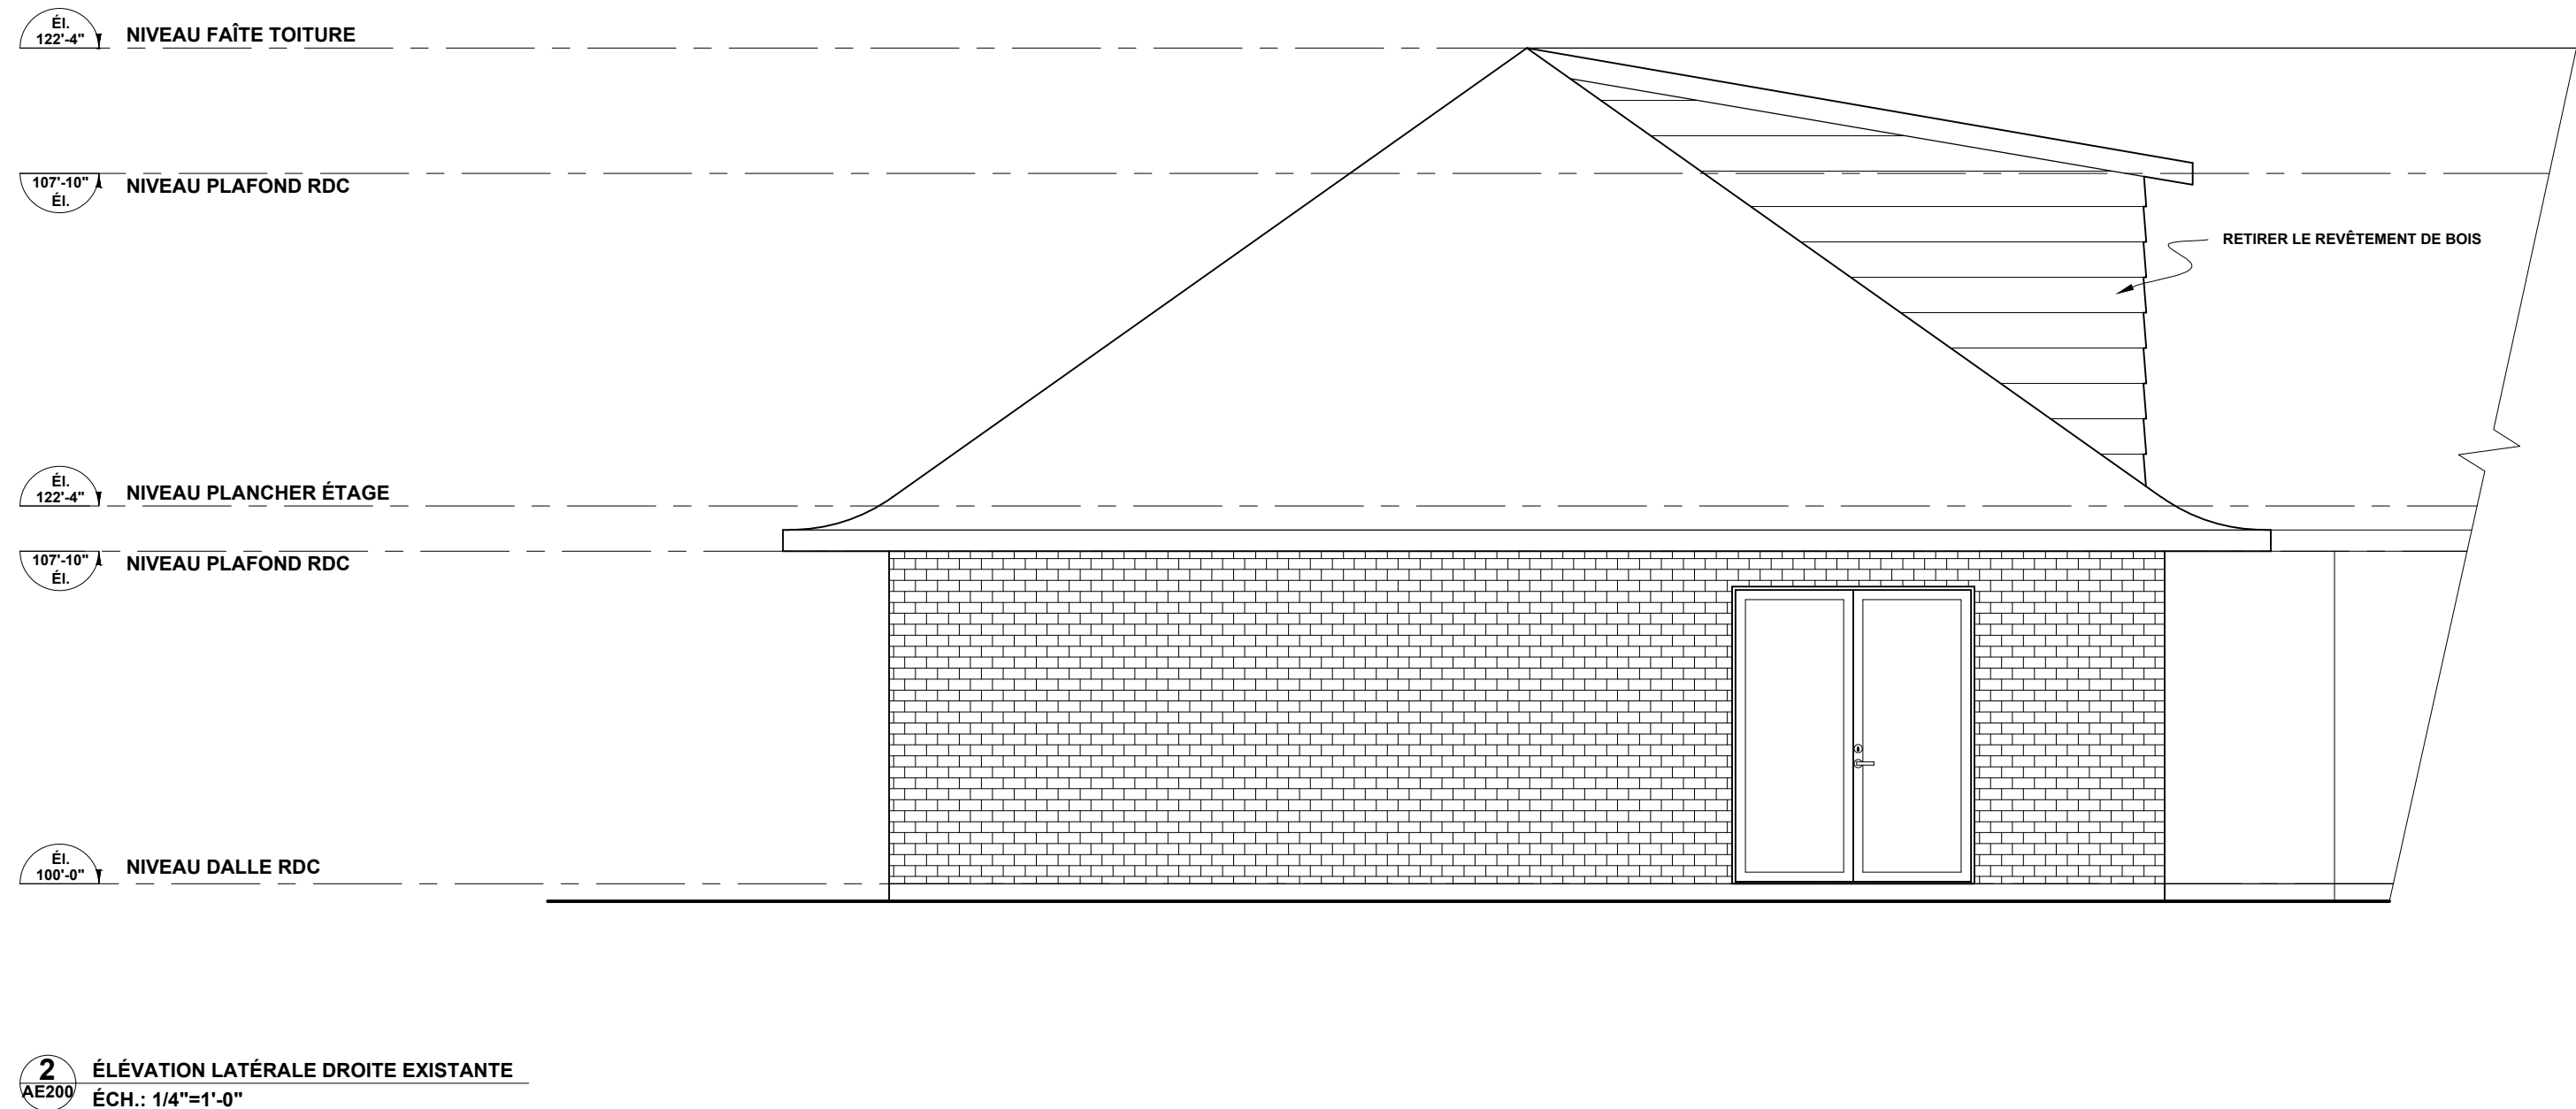

NOTE :

L'ENTREPRENEUR DEVRA VISITER LES LIEUX AVANT DE FINALISER SA SOUMISSION. VÉRIFIER TOUTES LES DIMENSIONS AVANT DE COMMENCER LES TRAVAUX.

EN CAS D'ERREUR OU D'OMISSION, AVISER LE DESIGNER.

[illegible]

R2	3 JUILLET 2018	REVISION GÉNÉRAIE
R1	21 JUIN 2018	REVISION GÉNÉRAIE
No.	DATE	

GC5ALL:



855, CH. OUAREAU NORD
SAINT-DONAT, QC
J0T 2C0


CLIENT

PROJET


No. DE PROJET :
2018-511

TITRE DE LA FEUILLE DE DESSIN :
ÉLÉVATIONS EXTÉRIEURES
EXISTANTES & DÉMOLITION

VÉRIFIÉ PAR :	S.S.	RÉVISION :	R-00
CONÇU PAR :	S.S. M.L.A	No. DE DESSIN :	AE-200
DESSINÉ PAR :	S.S.		

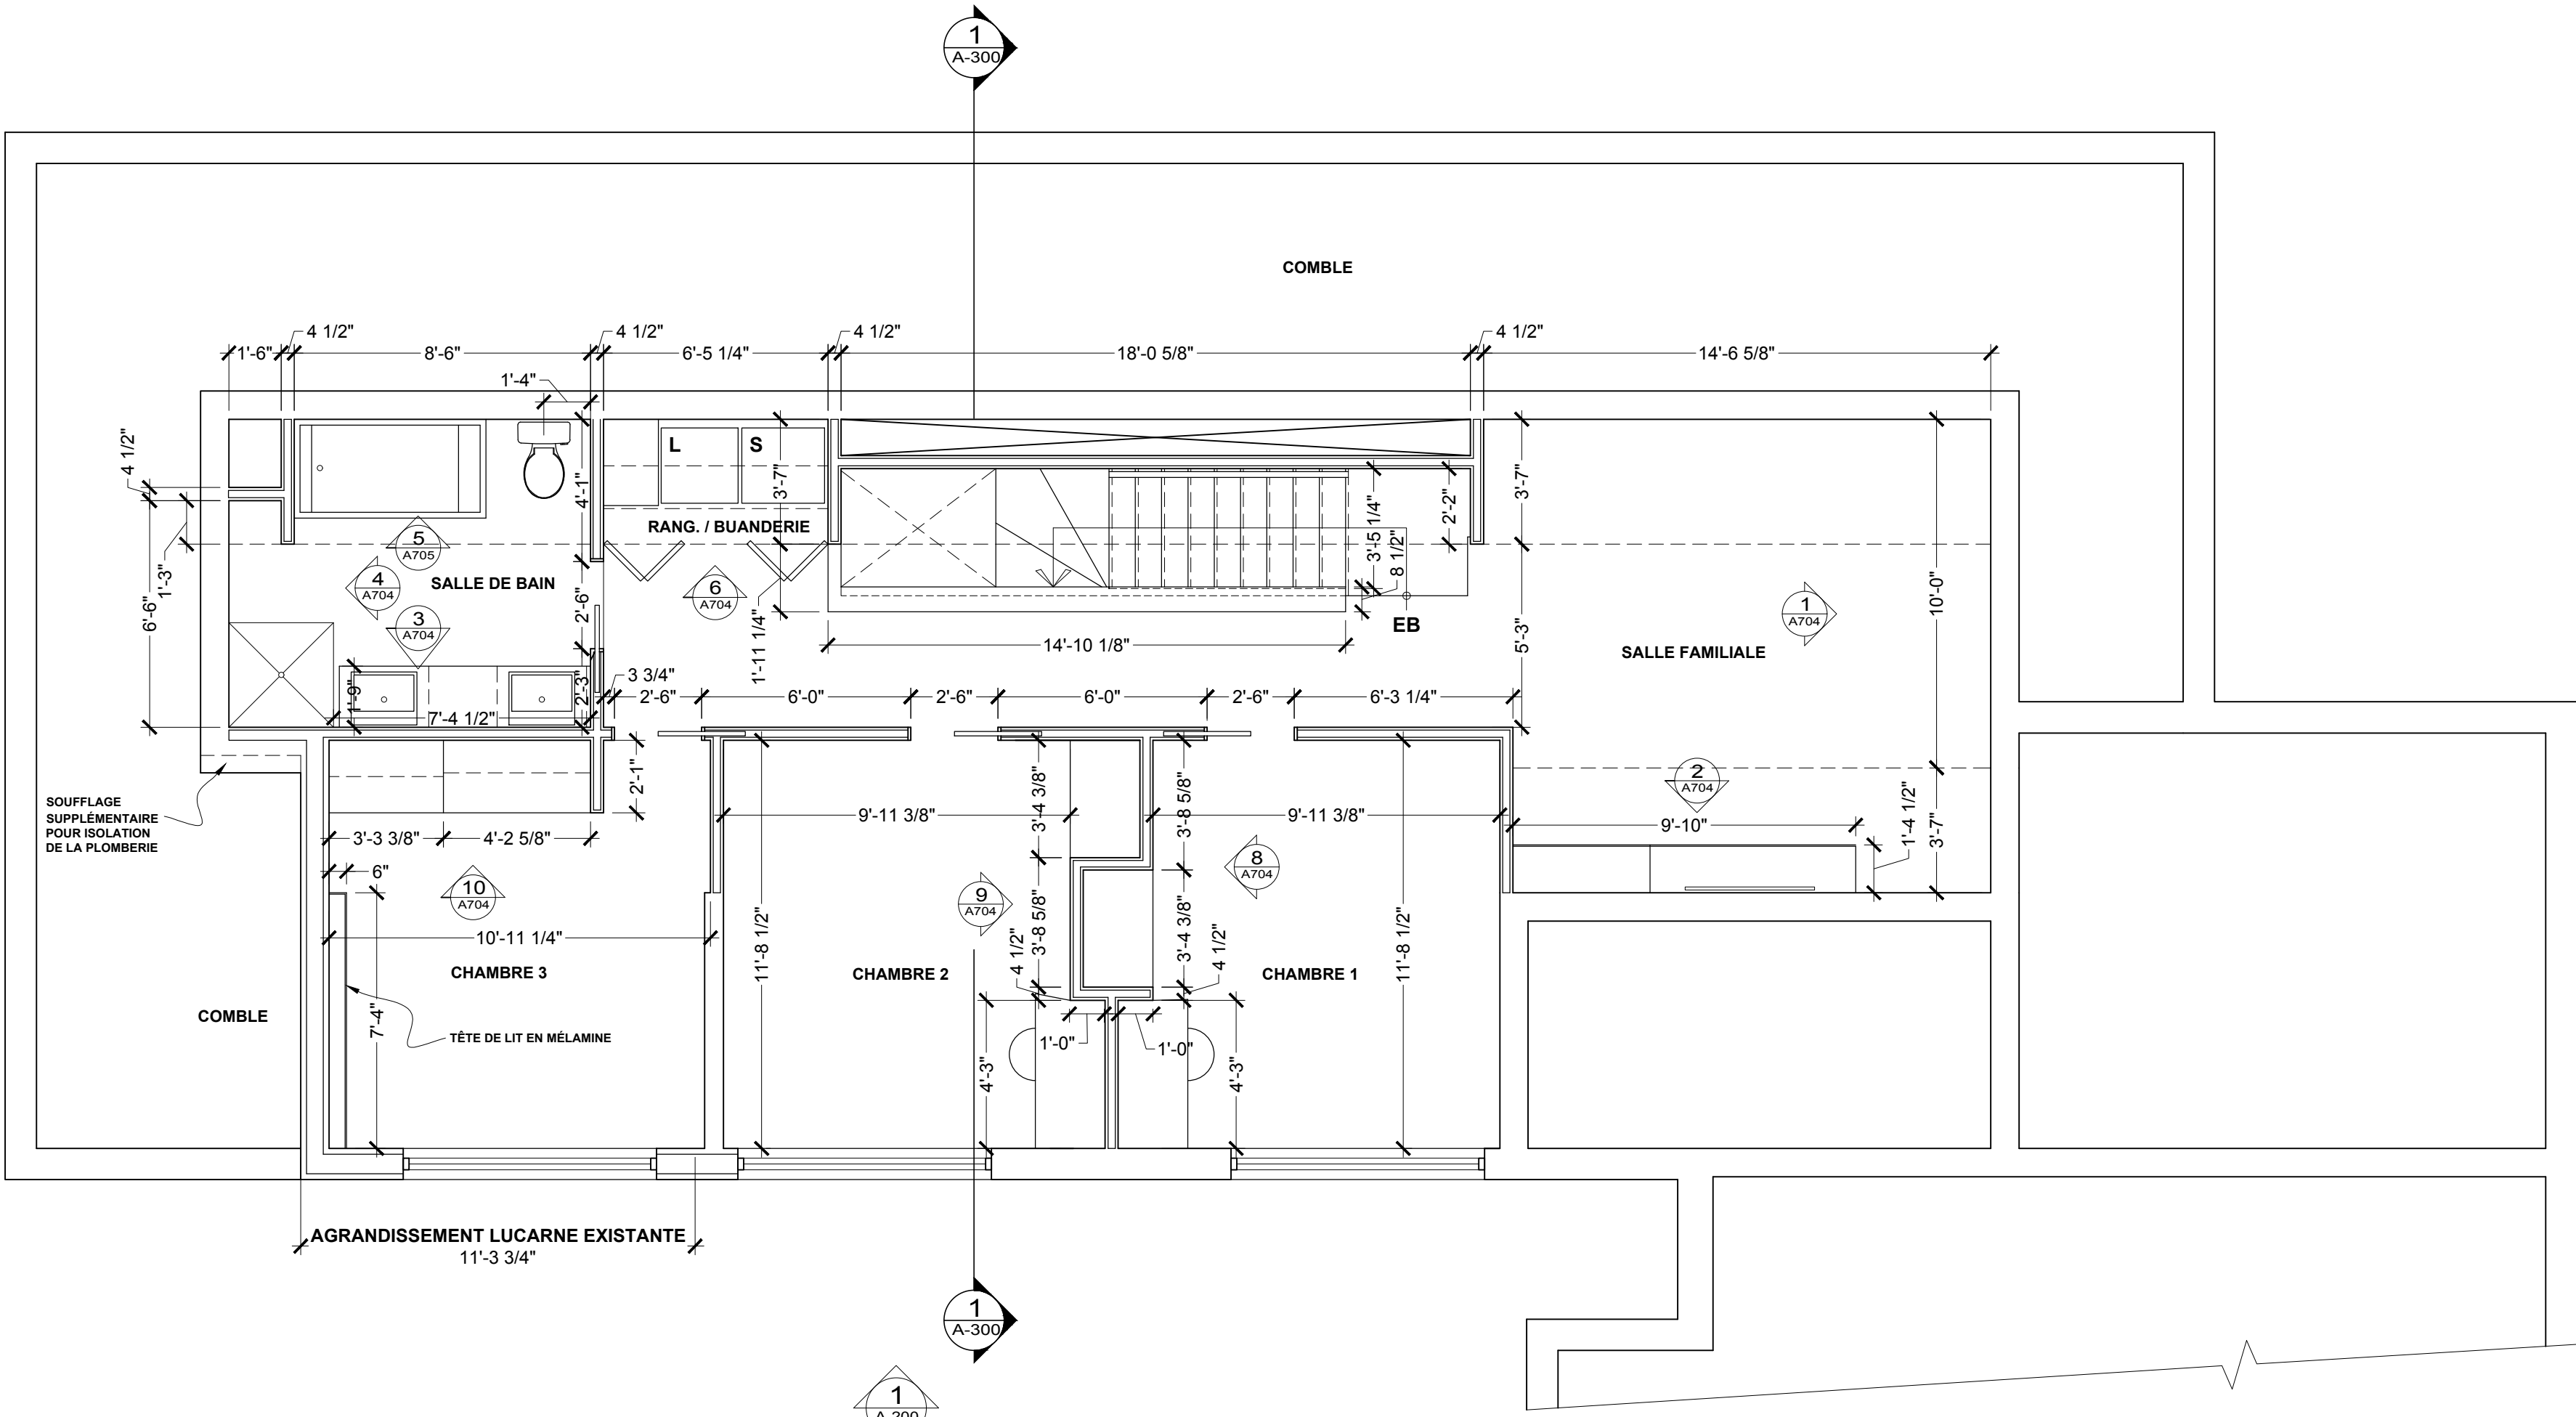

1 PLAN ÉTAGE
ÉCH.: 1/4"=1'-0"

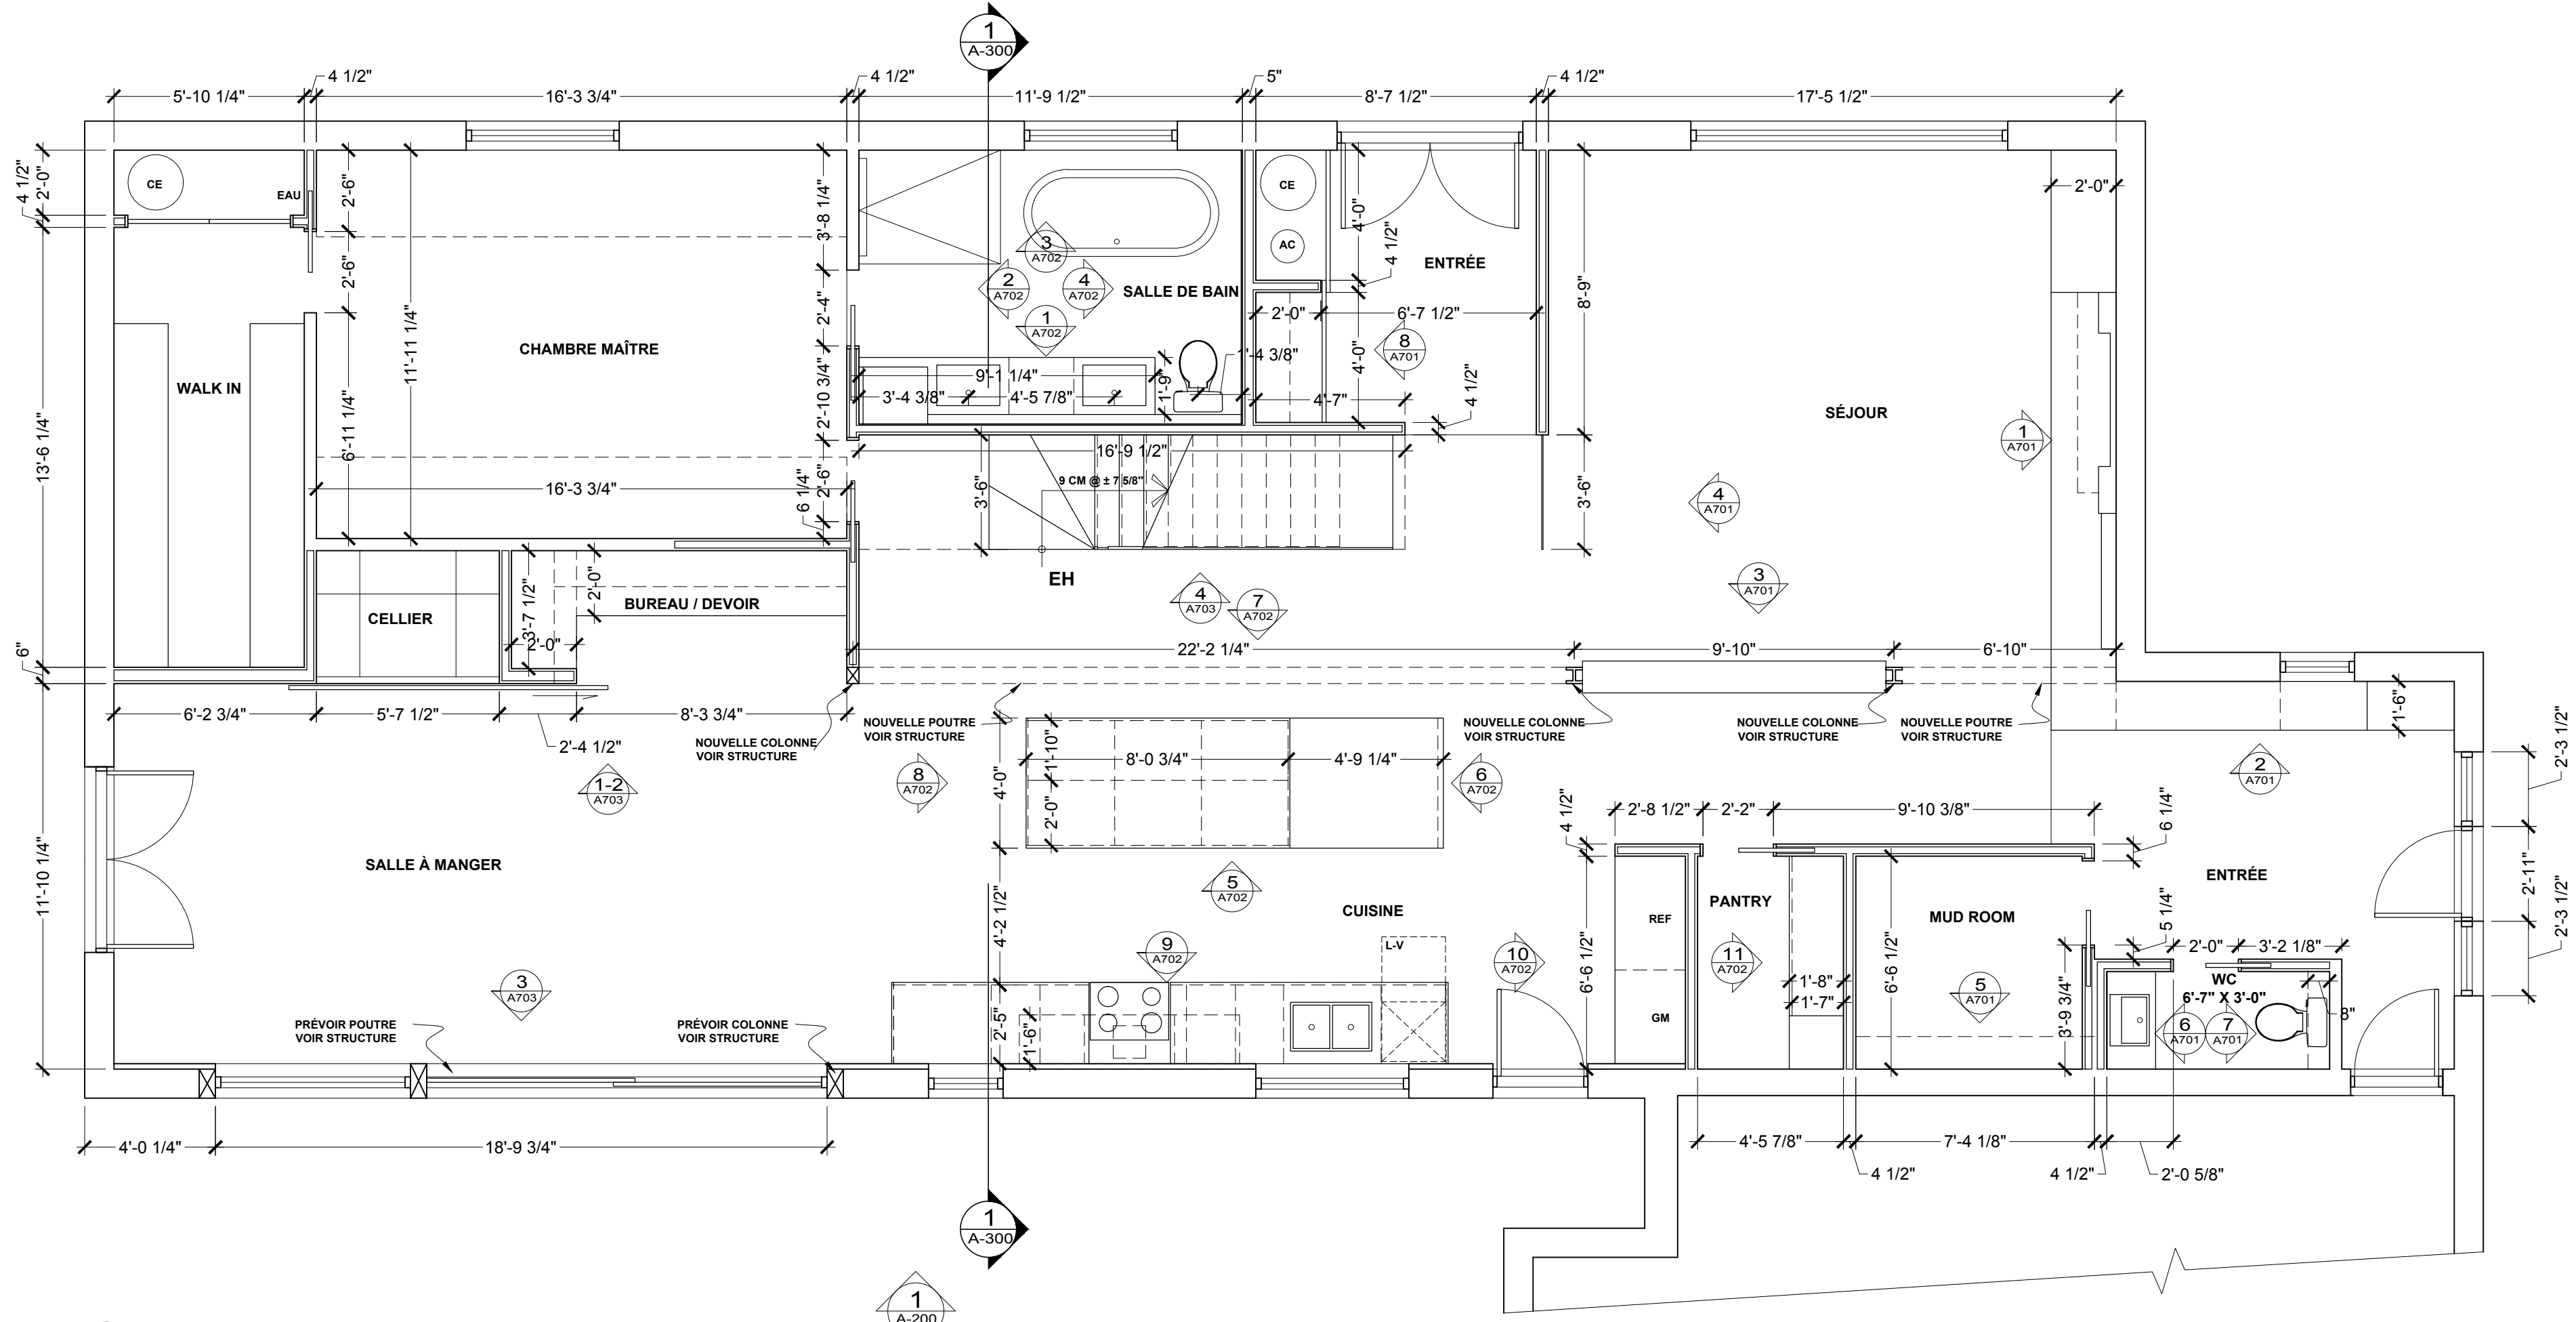


2 PLAN RDC
ÉCH.: 1/4"=1'-0"

NOTE :
L'ENTREPRENEUR DEVRA VISITER LES LIEUX AVANT DE FINALISER SA SOUMISSION. VÉRIFIER TOUTES LES DIMENSIONS AVANT DE COMMENCER LES TRAVAUX.
EN CAS D'ERREUR OU D'OMISSION, AVISER LE DESIGNER.

ÉMISSIONS :		
No.	DATE	
C-01	11 AVRIL 2018	ÉMS POUR COMMENTAIRES
C-02	3 MAI 2018	ÉMS POUR COMMENTAIRES
C-03	25 MAI 2018	ÉMS POUR PERMIS
C-04	21 JUIN 2018	ÉMS POUR SOUMISSION
C-05	3 JUILLET 2018	ÉMS POUR SOUMISSION

RÉVISIONS :		
No.	DATE	
R-2	3 JUILLET 2018	REVISION GÉNÉRALE
R-1	21 JUIN 2018	REVISION GÉNÉRALE

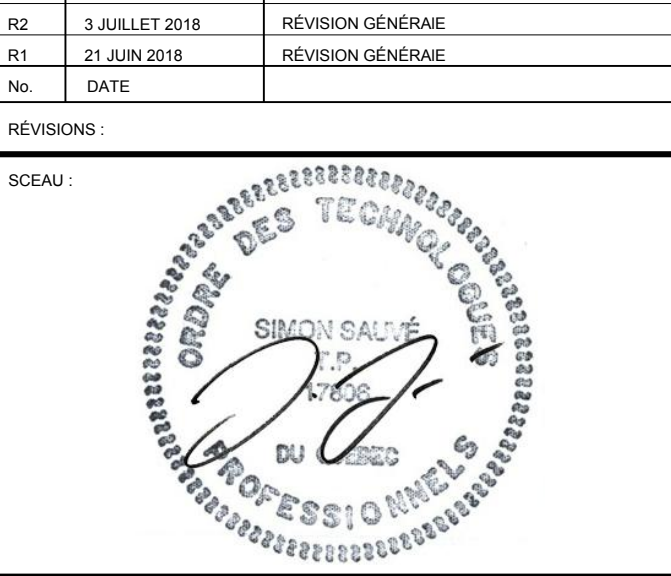

SIMON SAUVÉ
DESIGNER, TP

855, CH. OUAUREAU NORD
SAINT-DONAT, QC
J0T 2C0

AUTRES CONSULTANTS :

CLIENT :

PROJET :
**RÉSIDENCE
DES GOUVERNEURS**

No. DE PROJET :
2018-511

TITRE DE LA FEUILLE DE DESSIN :
PLANS RDC & ÉTAGE



VÉRIFIÉ PAR :	S.S.	REVISION :	R-00
CONÇU PAR :	S.S. M.L.A.	No. DE DESSIN :	
DESSINÉ PAR :	S.S.		

A-100


NOTES GÉNÉRALES:

- 1-PRÉVOIR LE NOMBRE DE PRISES ÉLECTRIQUES REQUISES PAR LES NORMES ÉLECTRIQUES.
- 2-PRÉVOIR PRISE ÉLECTRIQUE QH DANS LA SALLE DE BAN SELON LES NORMES ÉLECTRIQUES.
- 3-TOUS LES LUMIÈRES SERONT SUR GRADATEURS.
- 4-TOUS LES INTERRUPTEURS DOIVENT ÊTRE INSTALLÉS À 39" DU SOL, SAUF LORSQU'INSTALLÉ AU DESSUS D'UNE SURFACE.

	INTERRUPTEUR
	INTERRUPTEUR 3 VOIES
	DEL ENCASTRÉ STANDARD, LPDOL 3" WARM DIL, BLANC SD45858
	DEL ENCASTRÉ STANDARD, LPDOL 3" WARM DIL, BLANC SD45858 AVEC DETECTEUR DE MOUVEMENT
	DEL ENCASTRÉ STANDARD, LPDOL 4" 3000K, BLANC SDT0534
	DEL ENCASTRÉ STANDARD, LPDOL 4" 3000K, BLANC SDT05724
	PRISE ÉLECTRIQUE
	PRISE ÉLECTRIQUE (ÉLEVATION)
	VENTILATEUR, AU CHOIX DU CLIENT
	LUMINAIRE SUSPENDU À DÉTERMINER
	PLAFONNIER 15" DIA DAINGLITE MODELE: FLCD-1522-797
	LUMINAIRE SUR RAIL SANS BOÎTE OCTOGONALE AVEC CONNECTEUR KENDAL RAIL: TX-WH PROJECTEUR: TLOU-29-WH
	DEL ENCASTRÉS MURAUX TOTOK PACISS-30K-WH DRIVER: EPS-400-12V

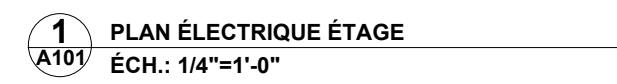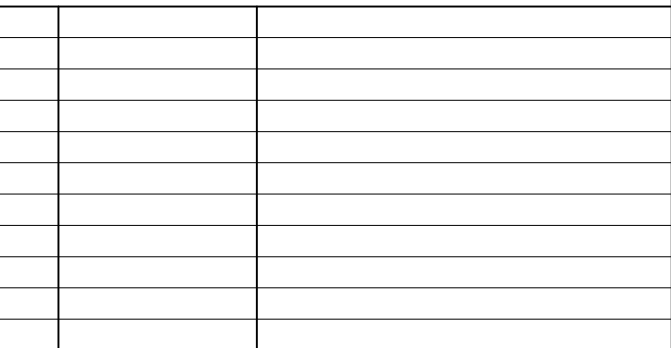[illegible]

RÉVISIONS :

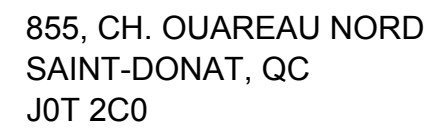

CLIENT :

No. DE PROJET :
2018-511

VÉRIFIÉ PAR :	S.S.	RÉVISION :	R-00
---------------	------	------------	------

CONÇU PAR :	S.S. M.LA	No. DE DESSIN :
-------------	-----------	-----------------

DESSINÉ PAR : S.S. A-101

A-101

NOTE :

L'ENTREPRENEUR DEVRA VISITER LES LIEUX AVANT DE FINALISER SA SOUMISSION. VÉRIFIER TOUTES LES DIMENSIONS AVANT DE COMMENCER LES TRAVAUX.

EN CAS D'ERREUR OU D'OMISSION, AVISER LE DESIGNER.

[illegible]

R2	3 JUILLET 2018	REVISION GENERALE
R1	21 JUN 2018	REVISION GENERALE
No.	DATE	

RÉVISIONS :



SIMON SAUVÉ
DESIGNER, TP

855, CH. OUAREAU NORD
SAINT-DONAT, QC
J0T 2C0

AUTRES CONSULTANTS

CLIENT :

PROJET


RÉSIDENCE DES GOUVERNEURS

No. DE PROJET :
2018-511


TITRE DE LA FEUILLE DE DESSIN :

PLAN AMÉNAGEMENT RDC & ÉTAGE



VERIFIÉ PAR :	S.S.	RÉVISION :	R-00
CONÇU PAR :	S.S. M.LA	No. DE DESSIN :	A-120
DESSINÉ PAR :	S.S.		

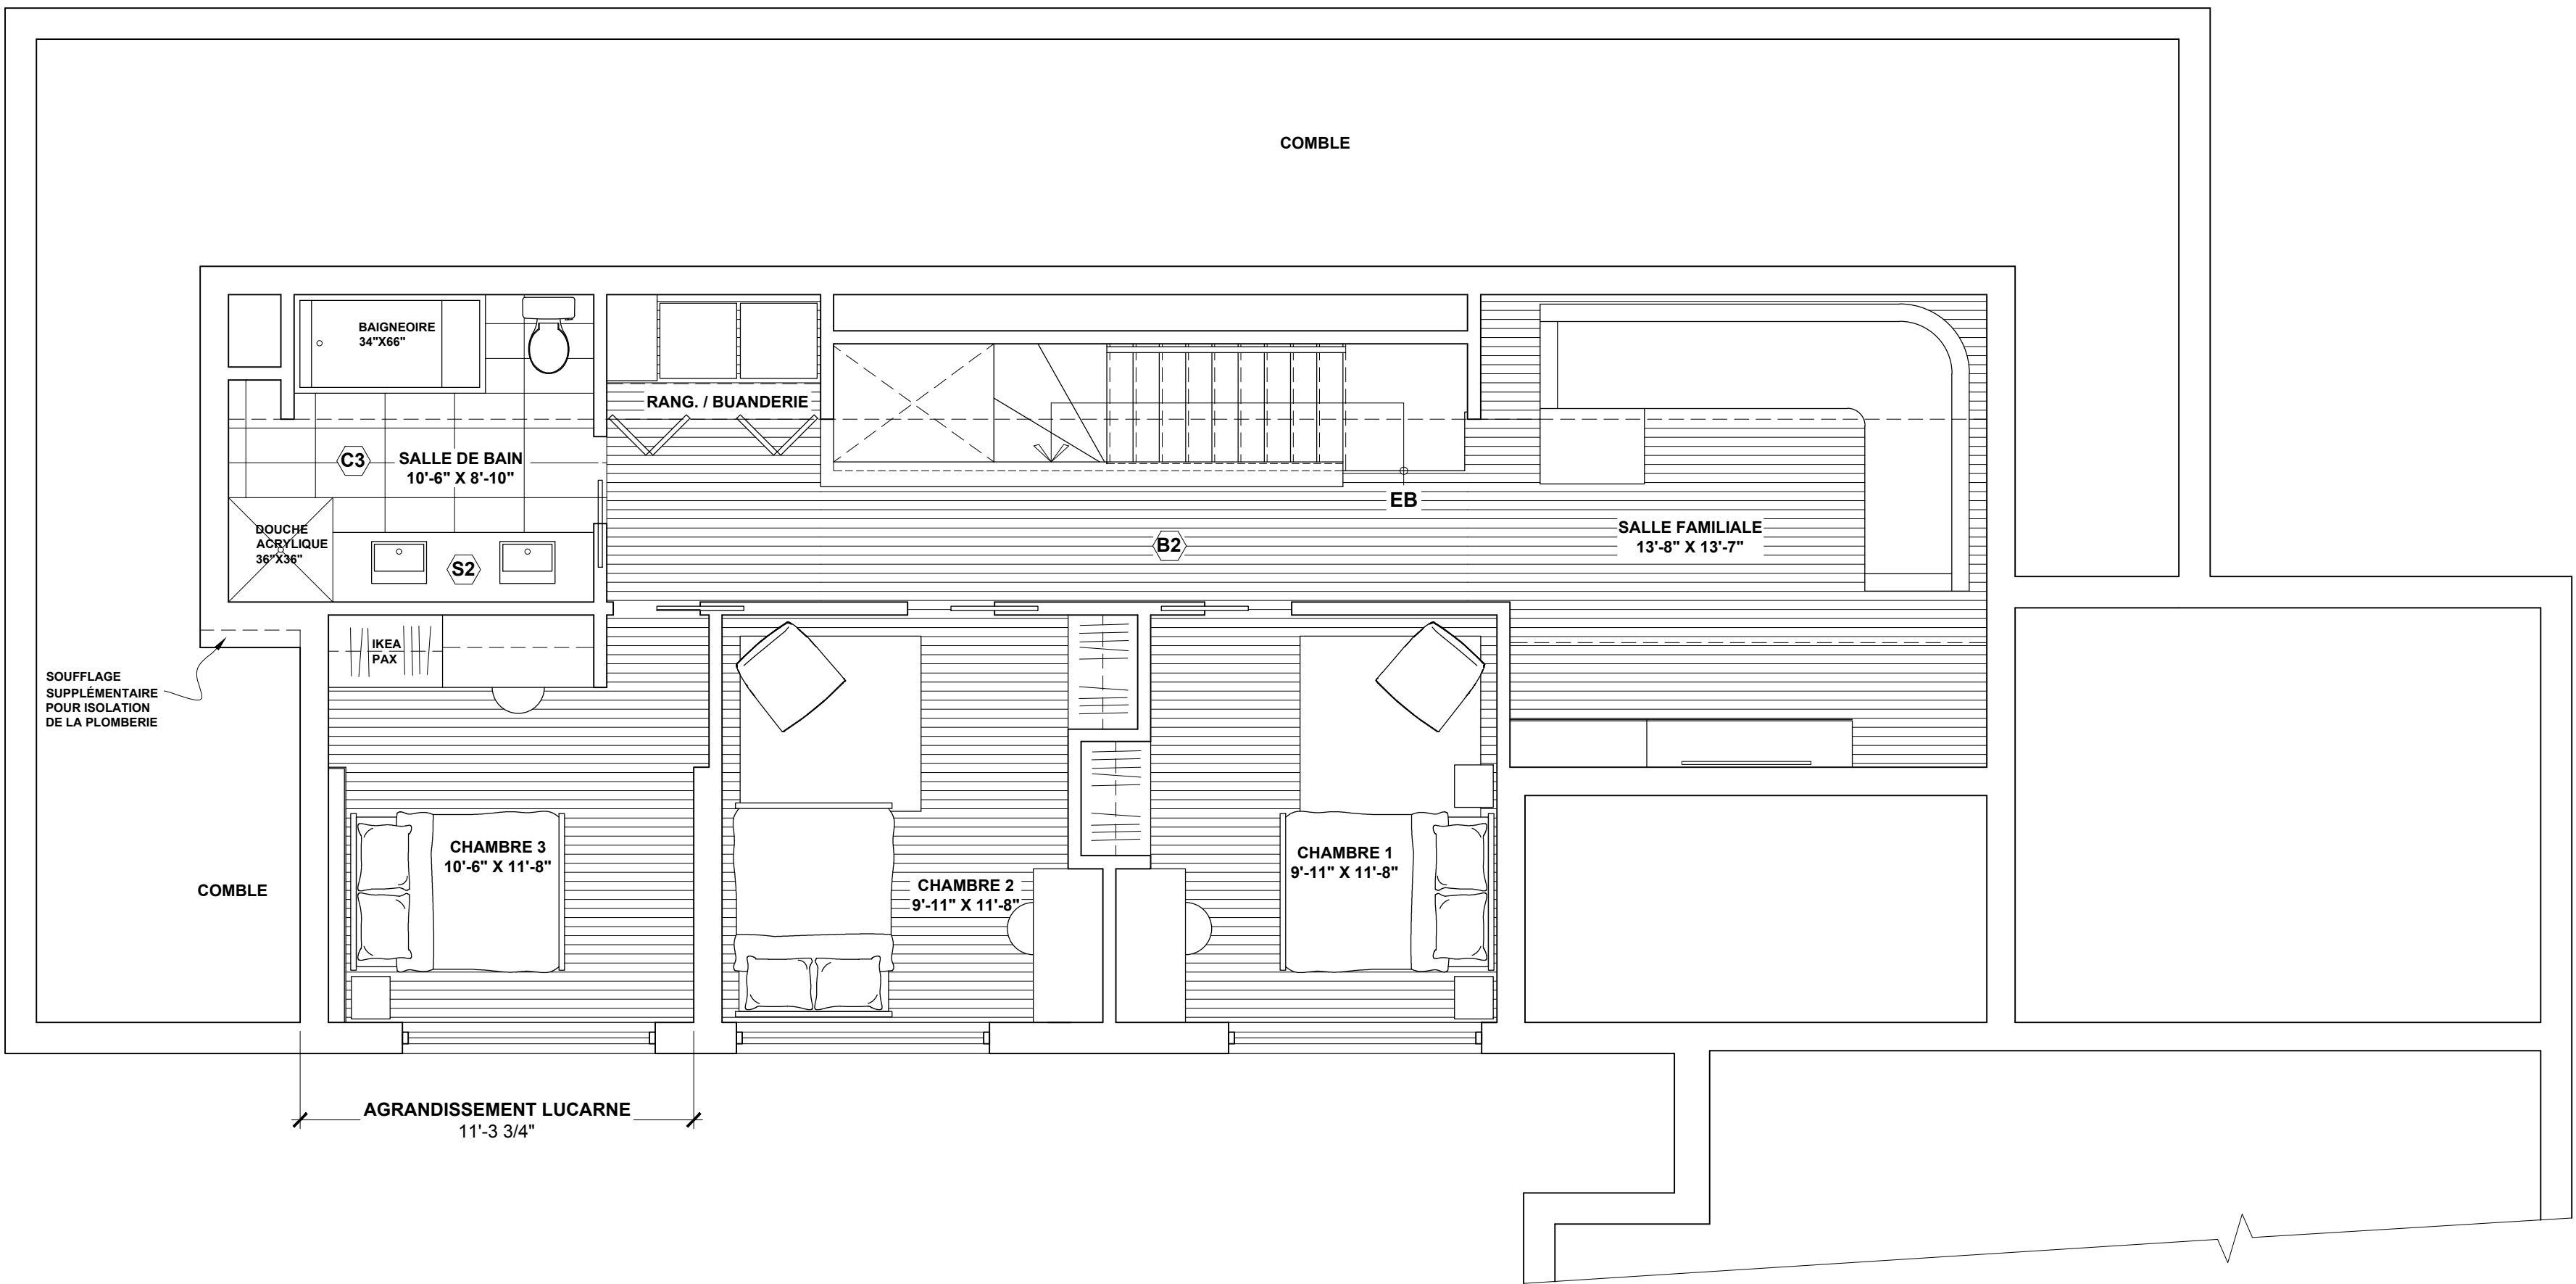

1 PLAN AMÉNAGEMENT ÉTAGE
A120
ÉCH.: 1/4"=1'-0"

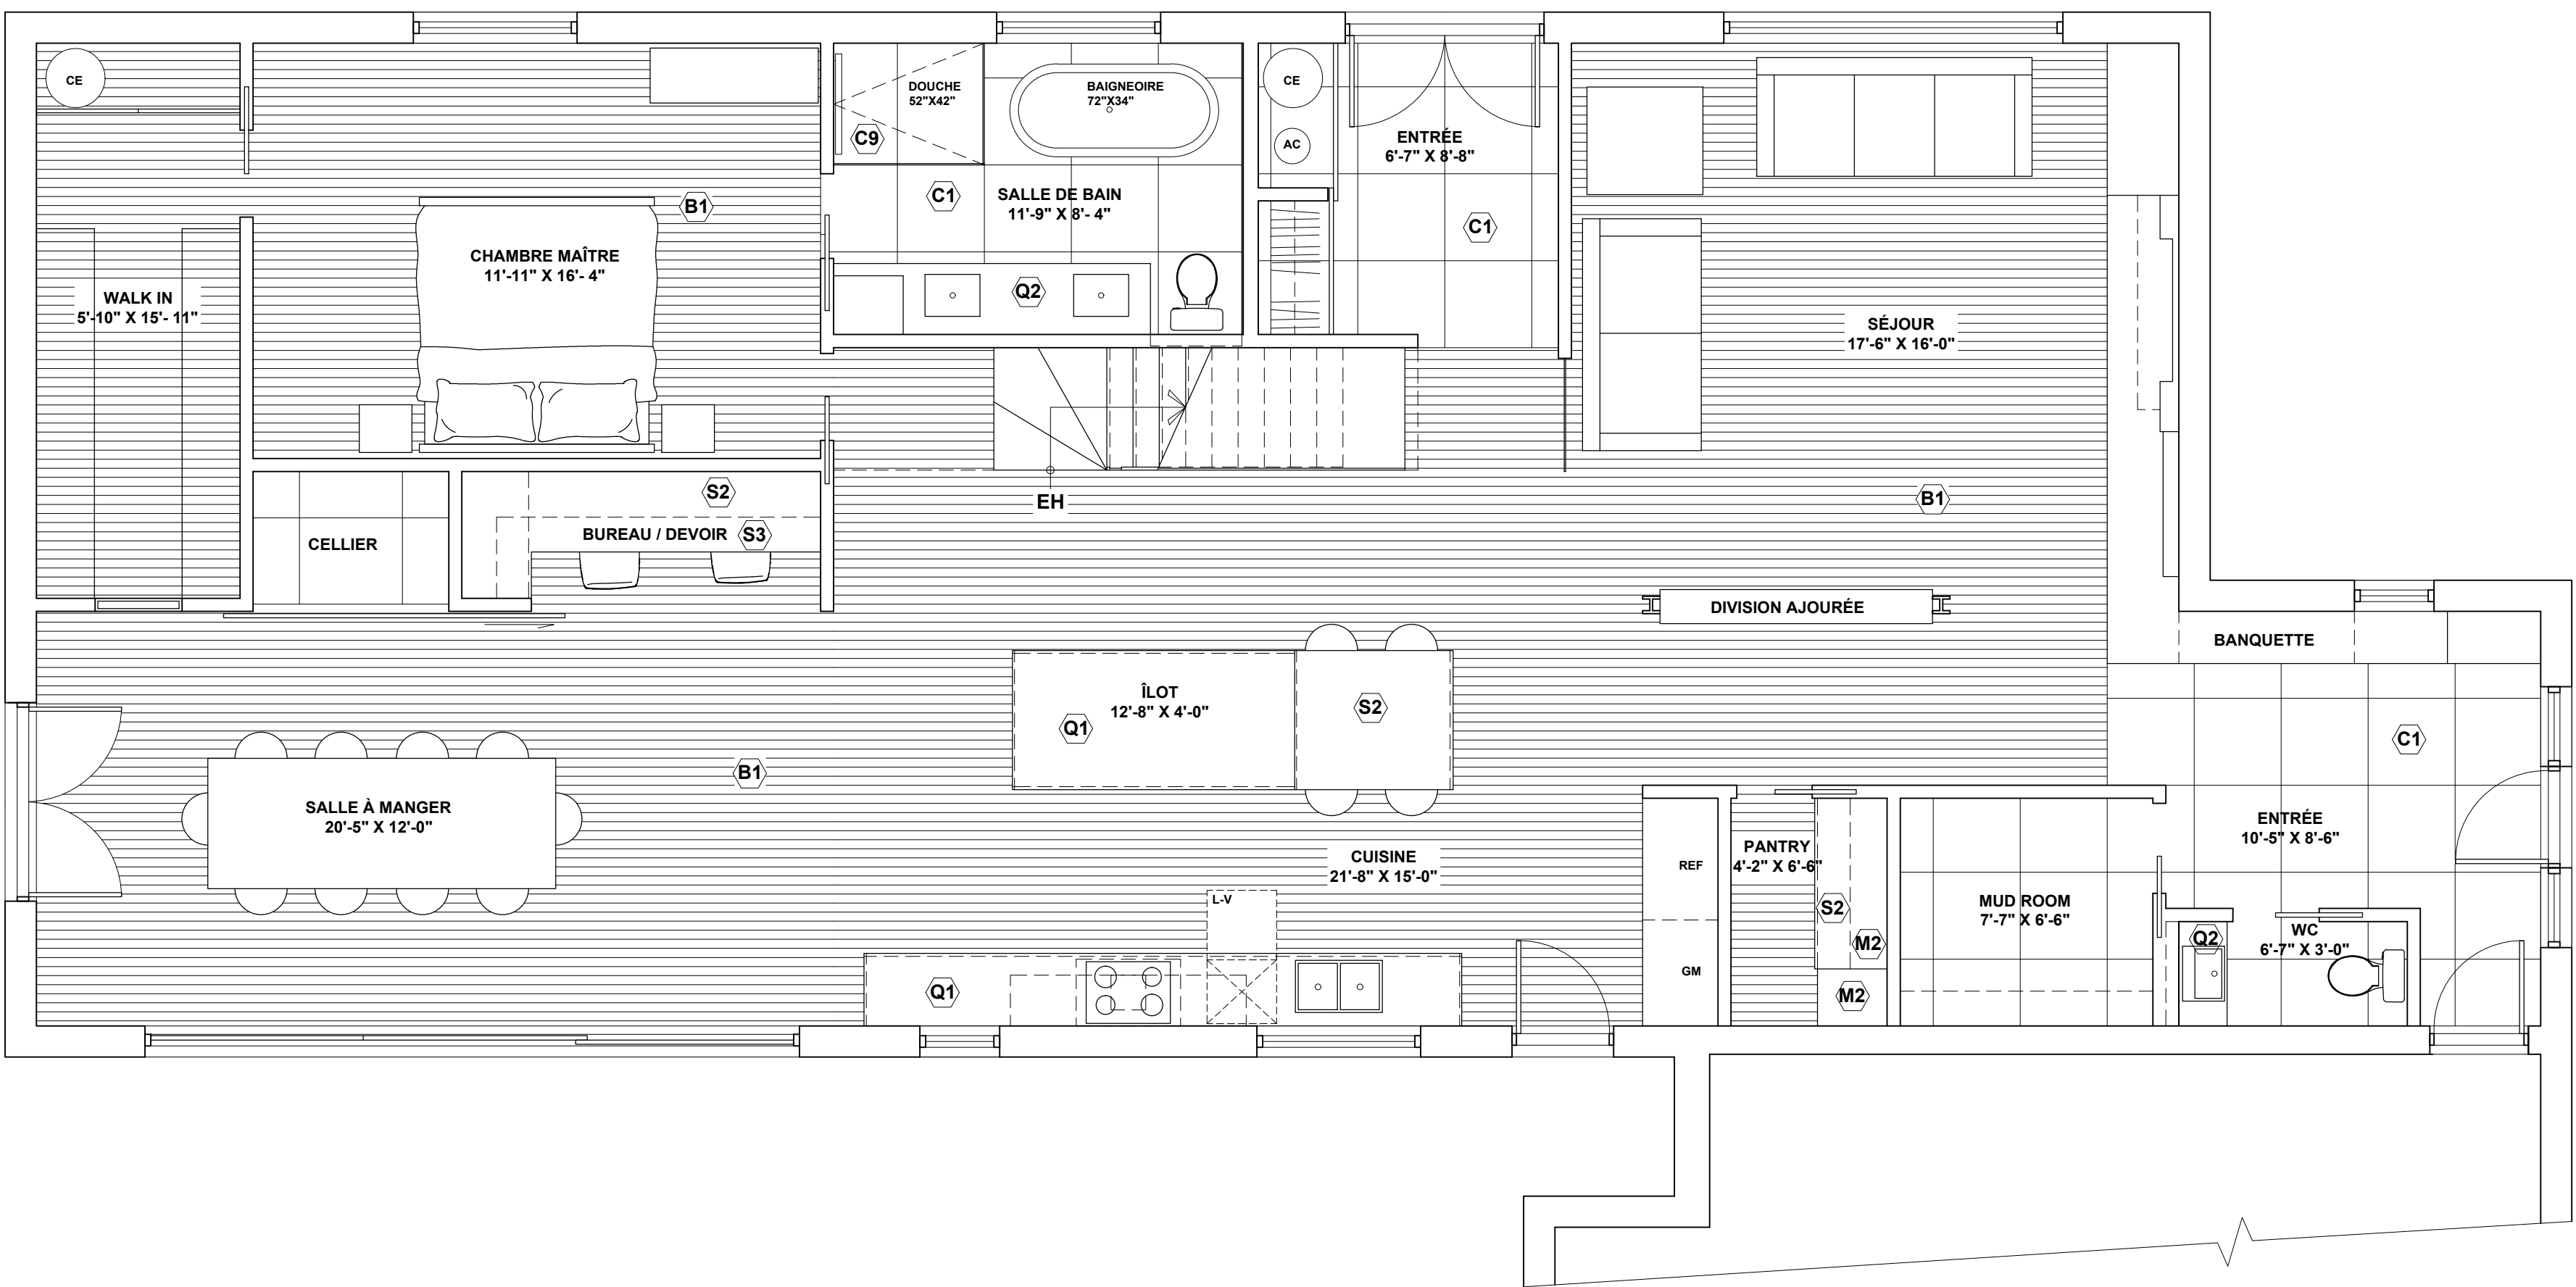

2 PLAN AMÉNAGEMENT RDC
A120 ÉCH.: 1/4"=1'-0"

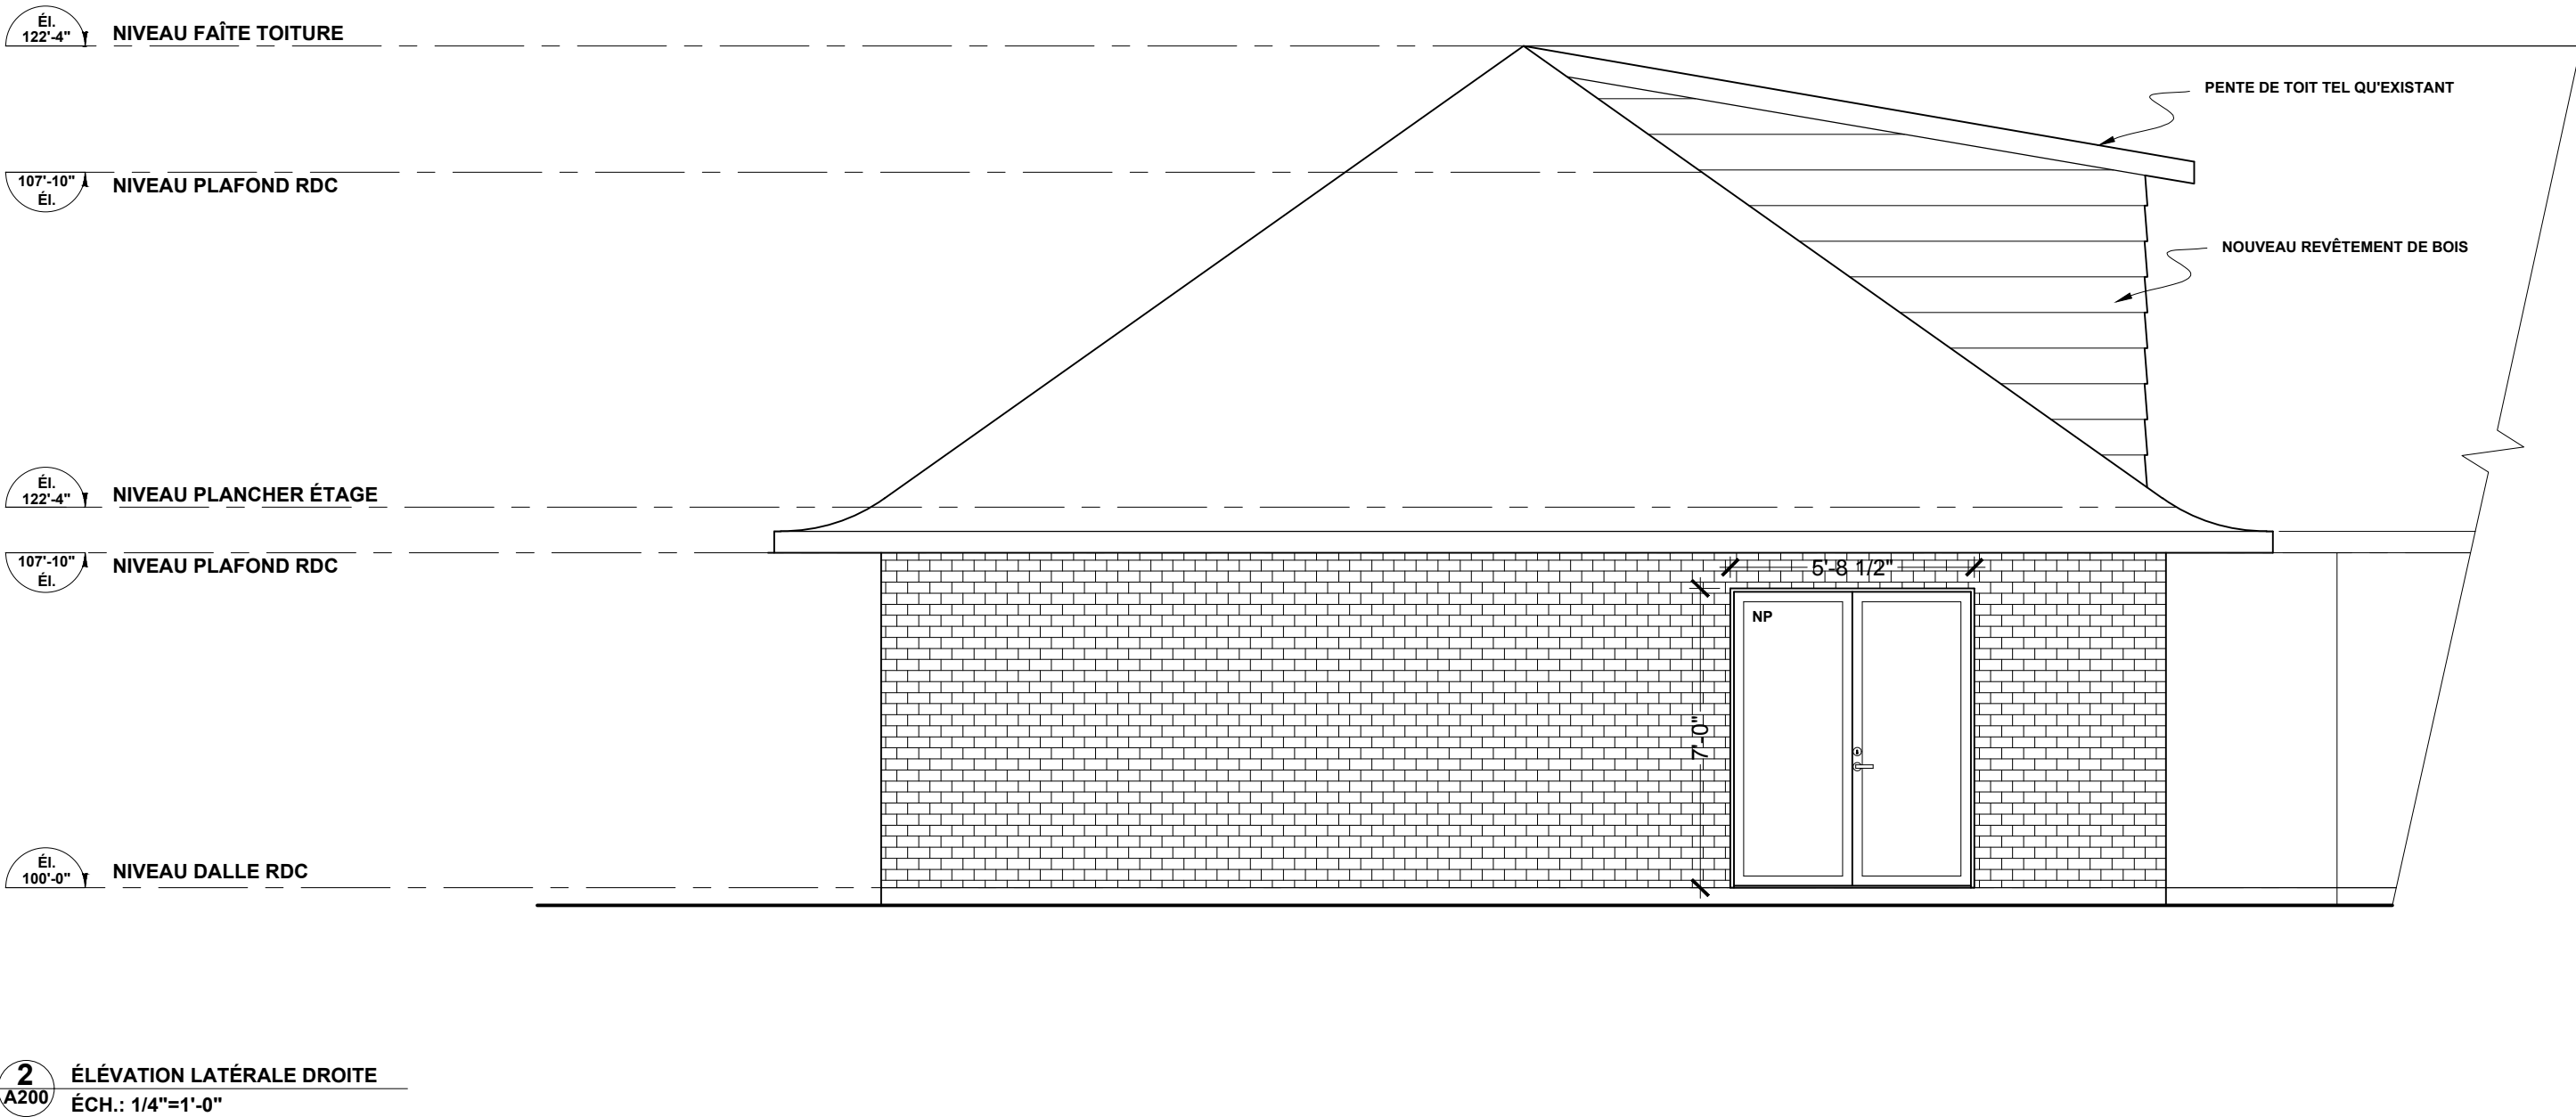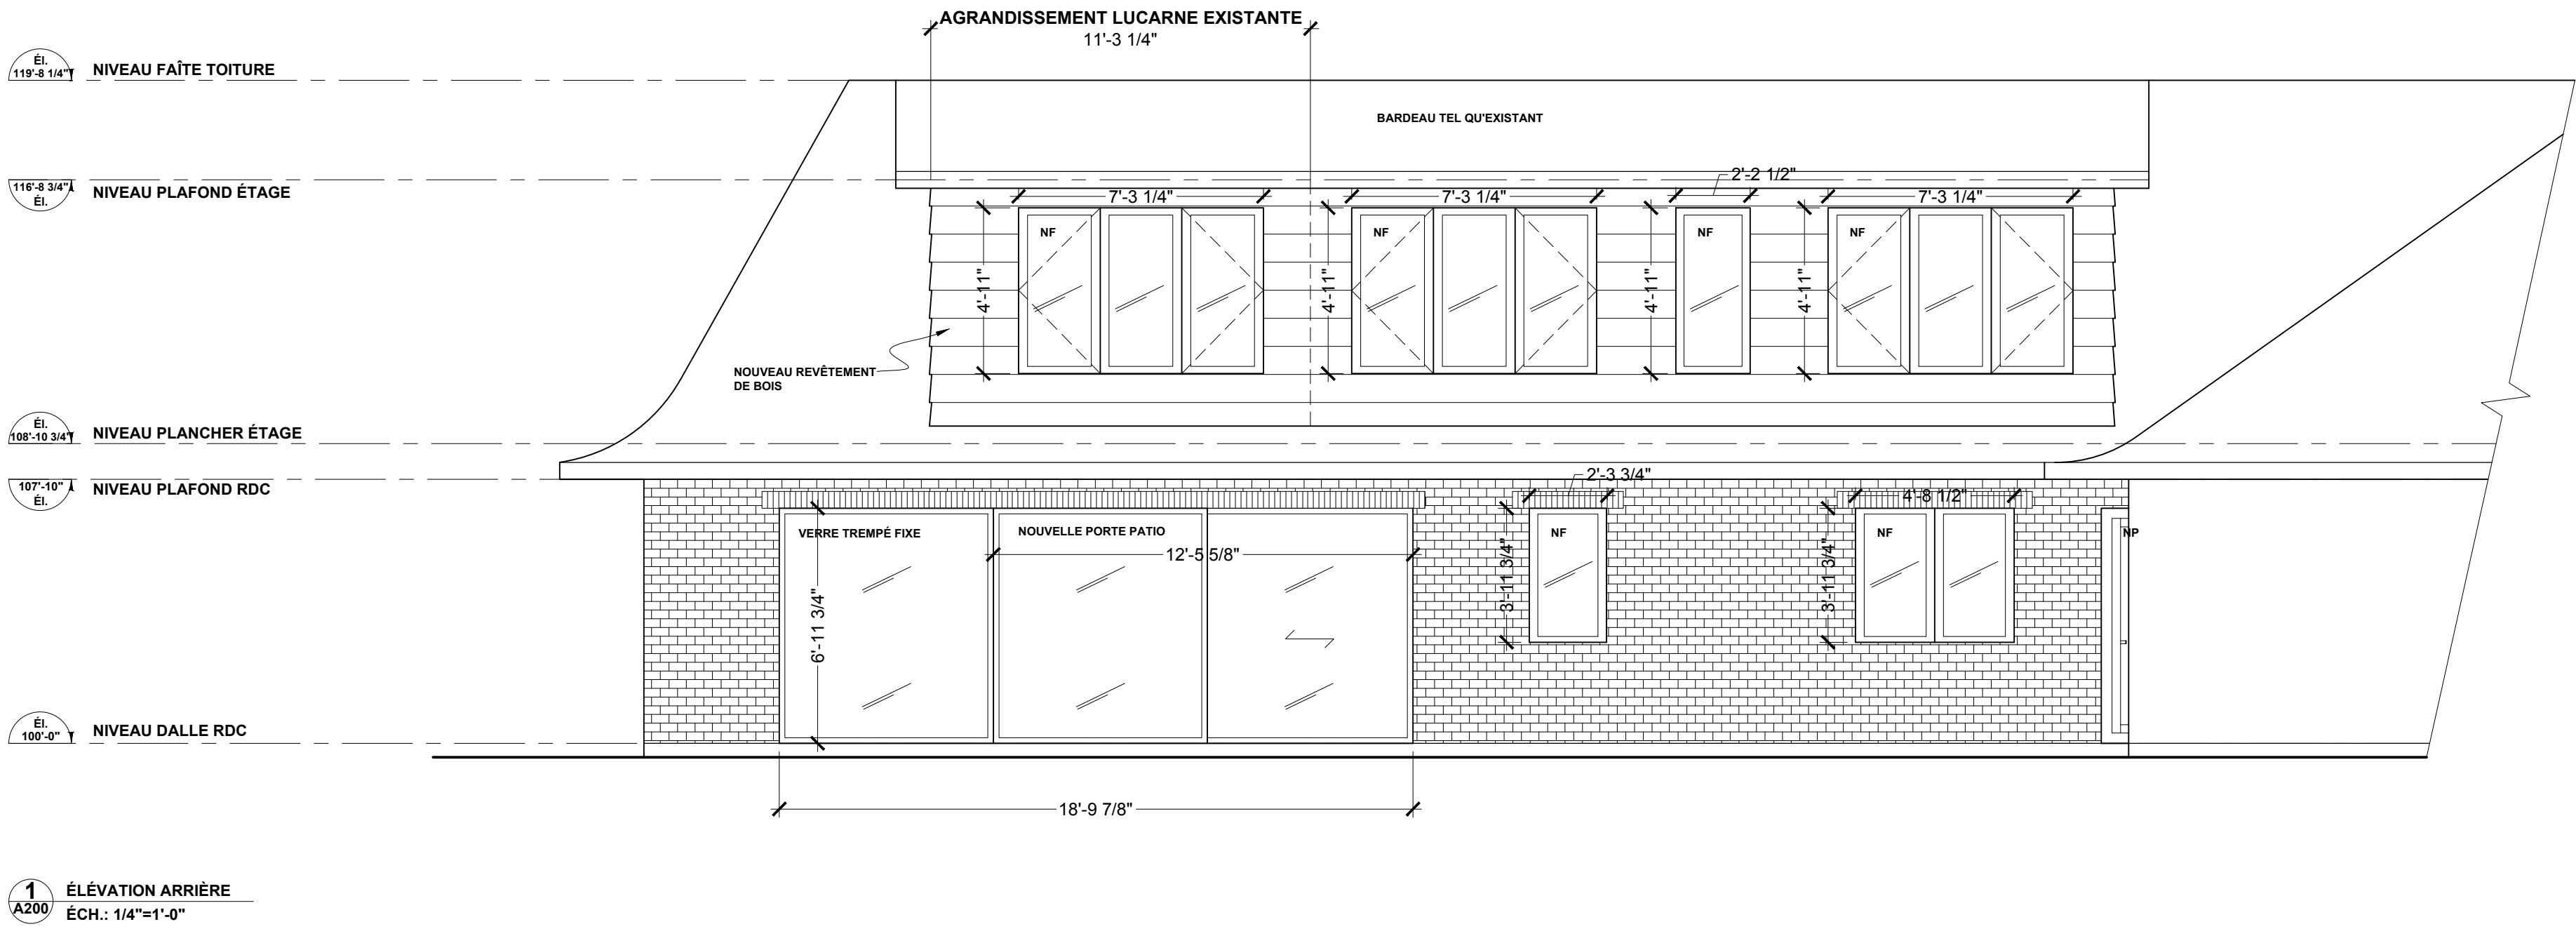

NOTE :
L'ENTREPRENEUR DEVRA VISITER LES LIEUX AVANT DE FINALISER SA SOUMISSION. VÉRIFIER TOUTES LES DIMENSIONS AVANT DE COMMENCER LES TRAVAUX.
EN CAS D'ERREUR OU D'OMISSION, AVISER LE DESIGNER.

ÉMISSIONS :		
No.	DATE	
C-01	11 AVRIL 2018	ÉMS POUR COMMENTAIRES
C-02	3 MAI 2018	ÉMS POUR COMMENTAIRES
C-03	26 MAI 2018	ÉMS POUR PERMIS
C-04	21 JUIN 2018	ÉMS POUR SOUMISSION
C-05	3 JUILLET 2018	ÉMS POUR SOUMISSION



RÉVISIONS :		
No.	DATE	
R2	3 JUILLET 2018	RÉVISION GÉNÉRALE
R1	21 JUIN 2018	RÉVISION GÉNÉRALE



SIMON SAUVÉ
DESIGNER, TP

855, CH. OUAREAU NORD
SAINT-DONAT, QC
J0T 2C0

AUTRES CONSULTANTS :

CLIENT :

PROJET :
RÉSIDENCE
DES GOUVERNEURS

No. DE PROJET :
2018-511

TITRE DE LA FEUILLE DE DESSIN :
ÉLEVATIONS EXTÉRIEURES

VÉRIFIÉ PAR :	S.S.	RÉVISION :	R-00
CONÇU PAR :	S.S. M.L.A.	No. DE DESSIN :	
DESSINÉ PAR :	S.S.		

A-200

NOTE :

L'ENTREPRENEUR DEVRA VISITER LES LIEUX AVANT DE FINALISER SA SOUMISSION. VÉRIFIER TOUTES LES DIMENSIONS AVANT DE COMMENCER LES TRAVAUX.

EN CAS D'ERREUR OU D'OMISSION, AVISER LE DESIGNER.

[illegible]

R2	3 JUILLET 2018	REVISION GENERALE
R1	21 JUN 2018	REVISION GENERALE
No.	DATE	

RÉVISION



SIMON SAUVÉ
DESIGNER, TP

855, CH. OUAREAU NORD
SAINT-DONAT, QC
J0T 2C0

AUTRES CONSULTANTS

CLIENT :

PROJET


RÉSIDENCE
DES GOUVERNEURS


No. DE PROJET :
2018-511

TITRE DE LA FEUILLE DE DESSIN :


COUPES GÉNÉRALES

VERIFIÉ PAR :	S.S.	RÉVISION :	R-00
CONÇU PAR :	S.S. M.L.A	No. DE DESSIN :	A-300
DESSINÉ PAR :	S.S.		

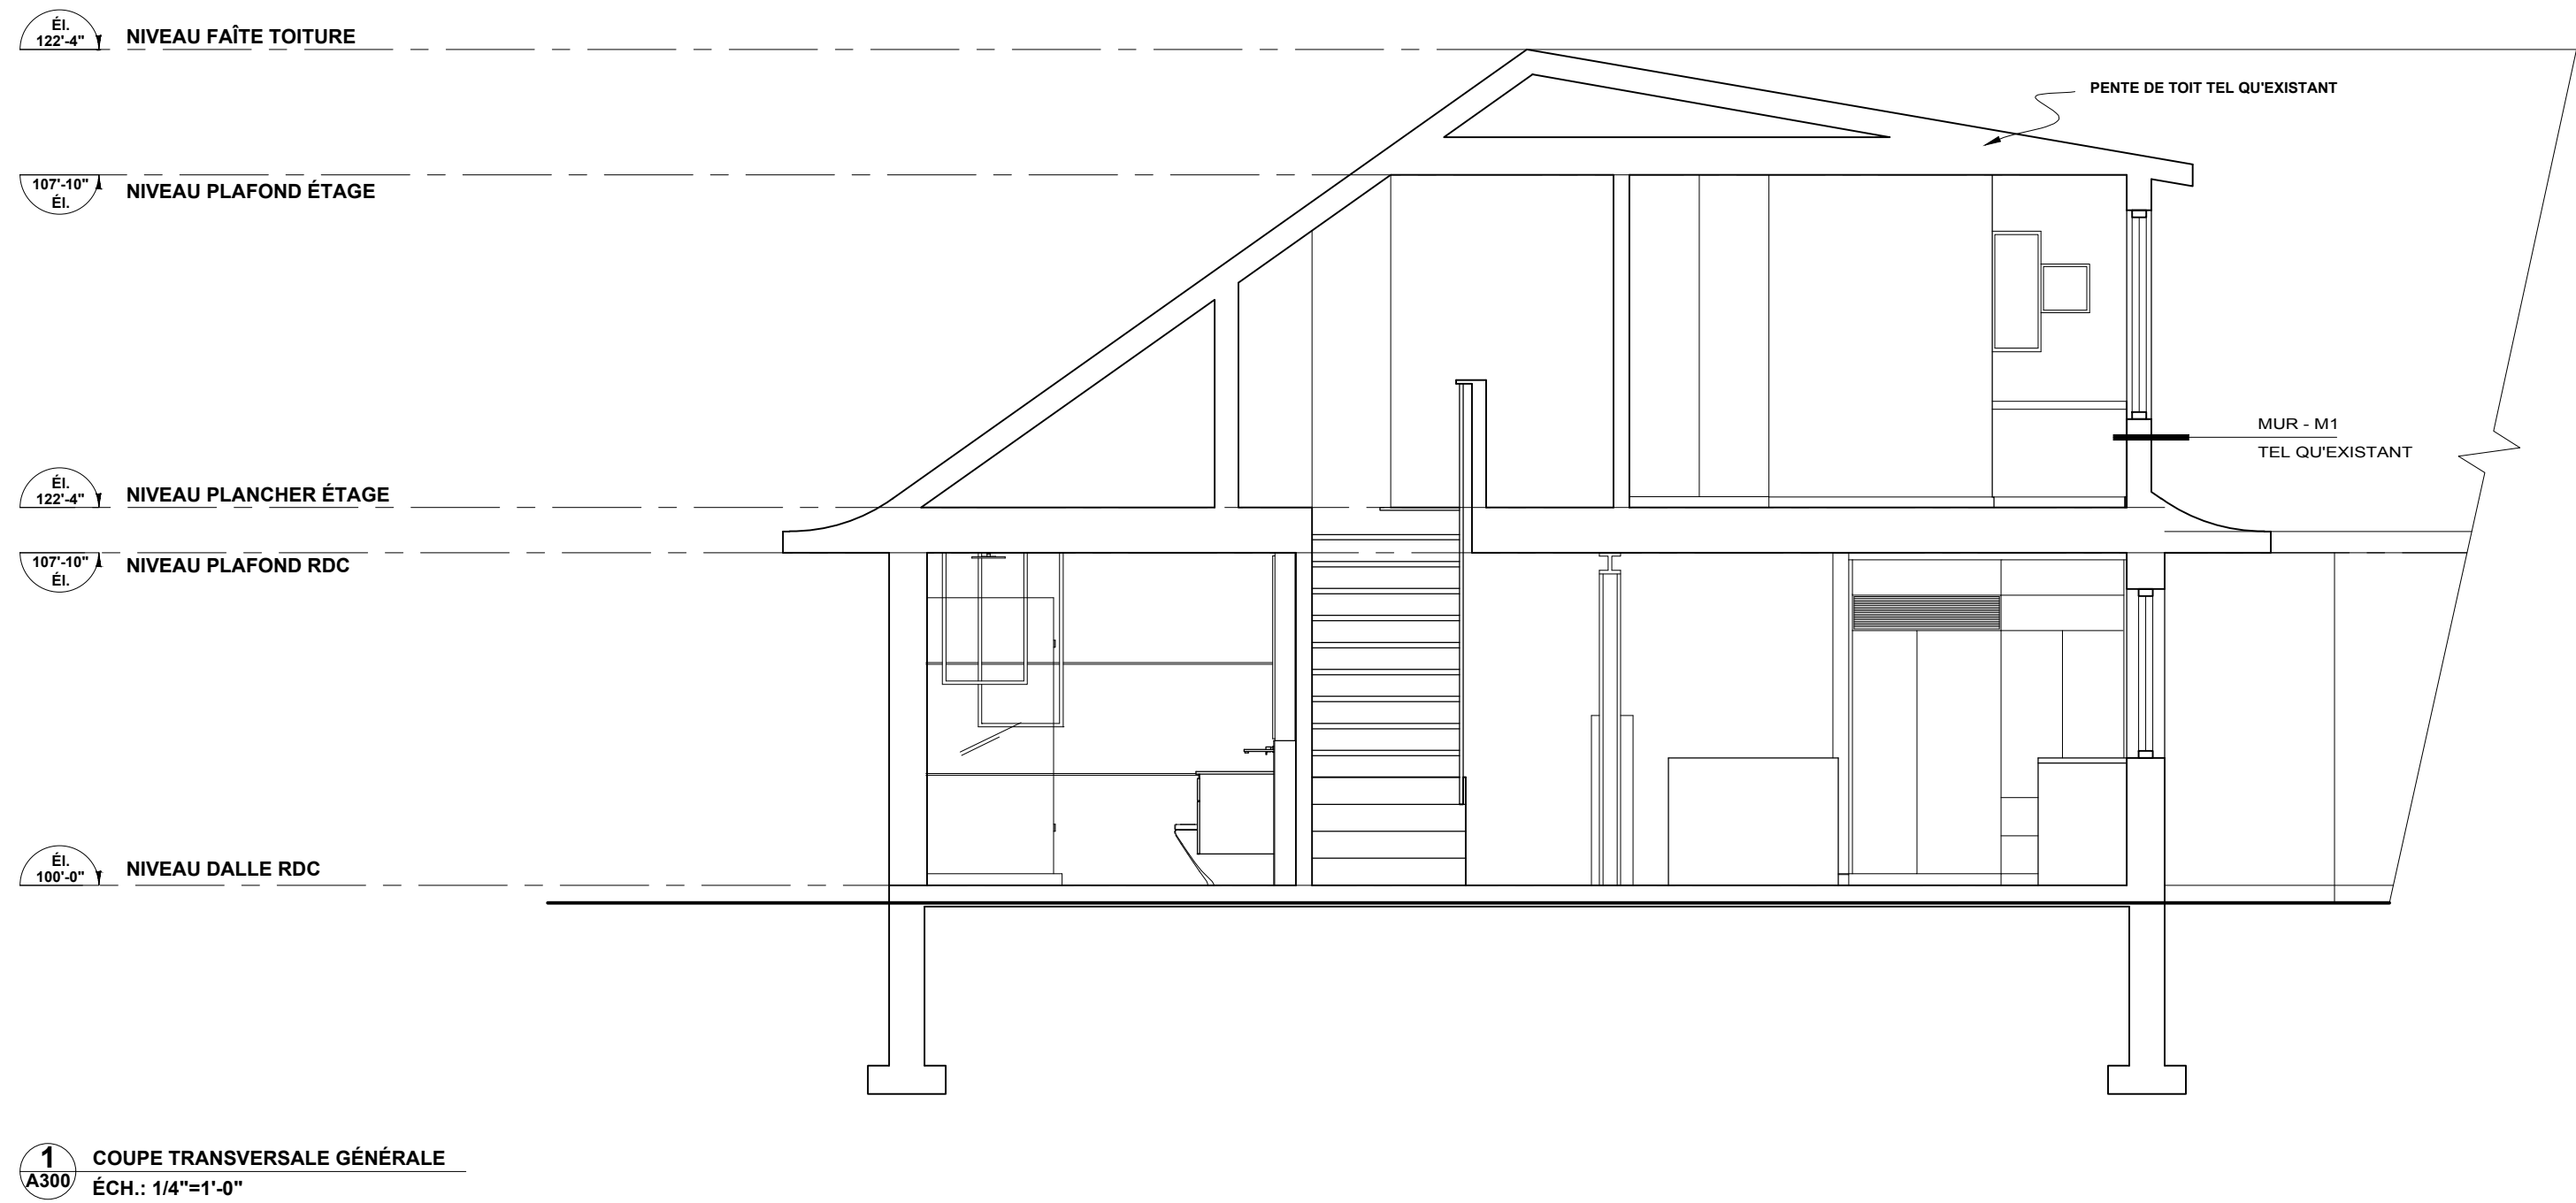


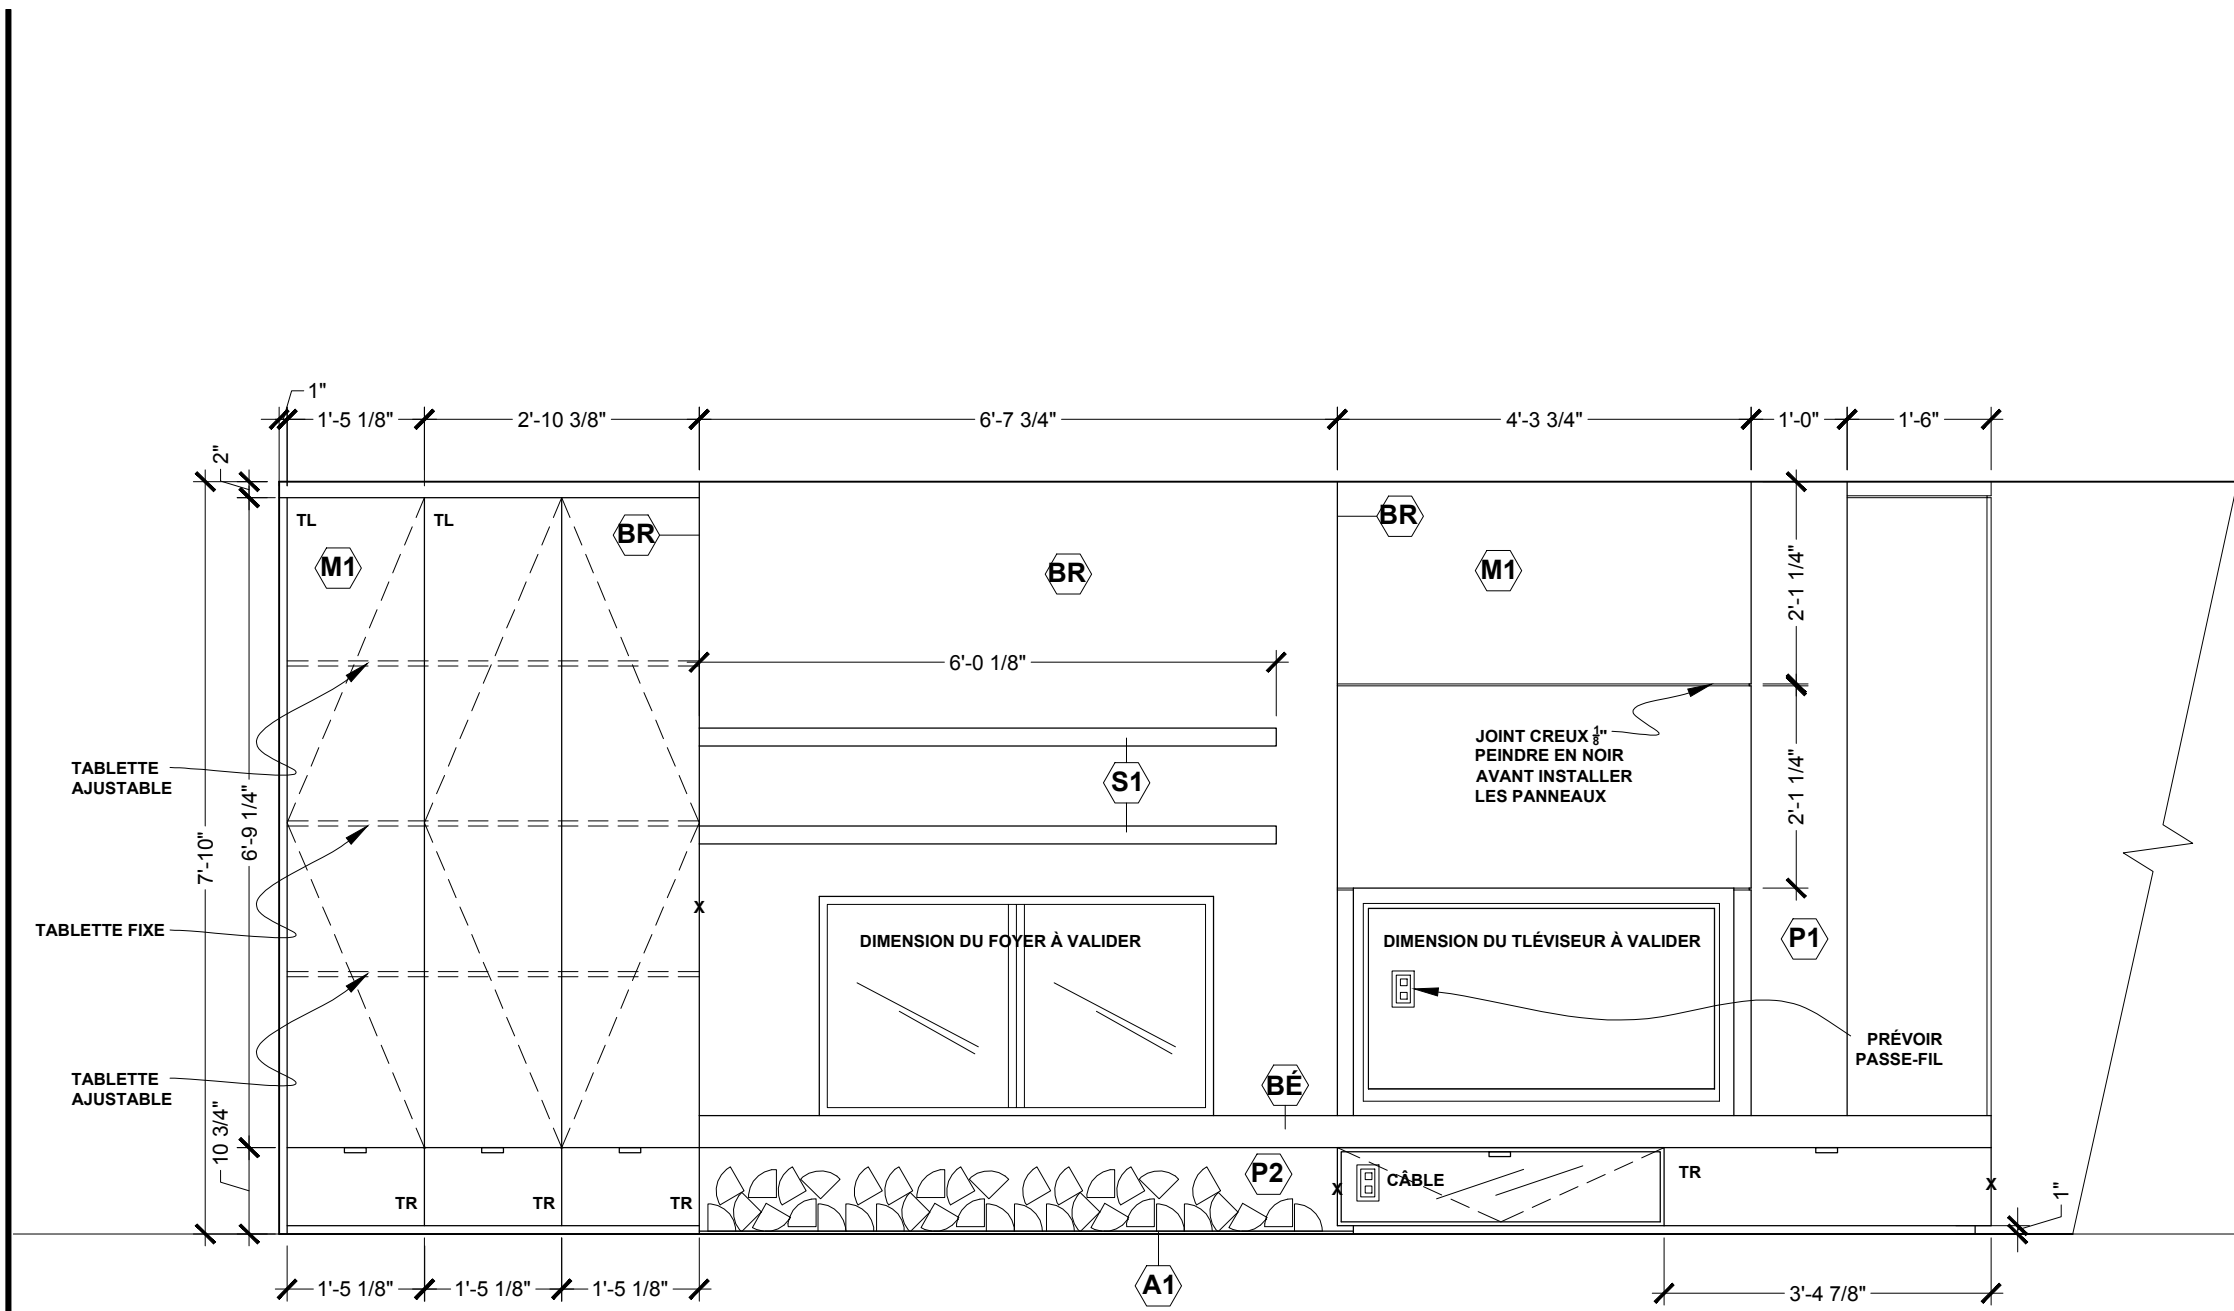


1 ÉLEV. FOYER
ÉCH.: 1/2"=1'-0"

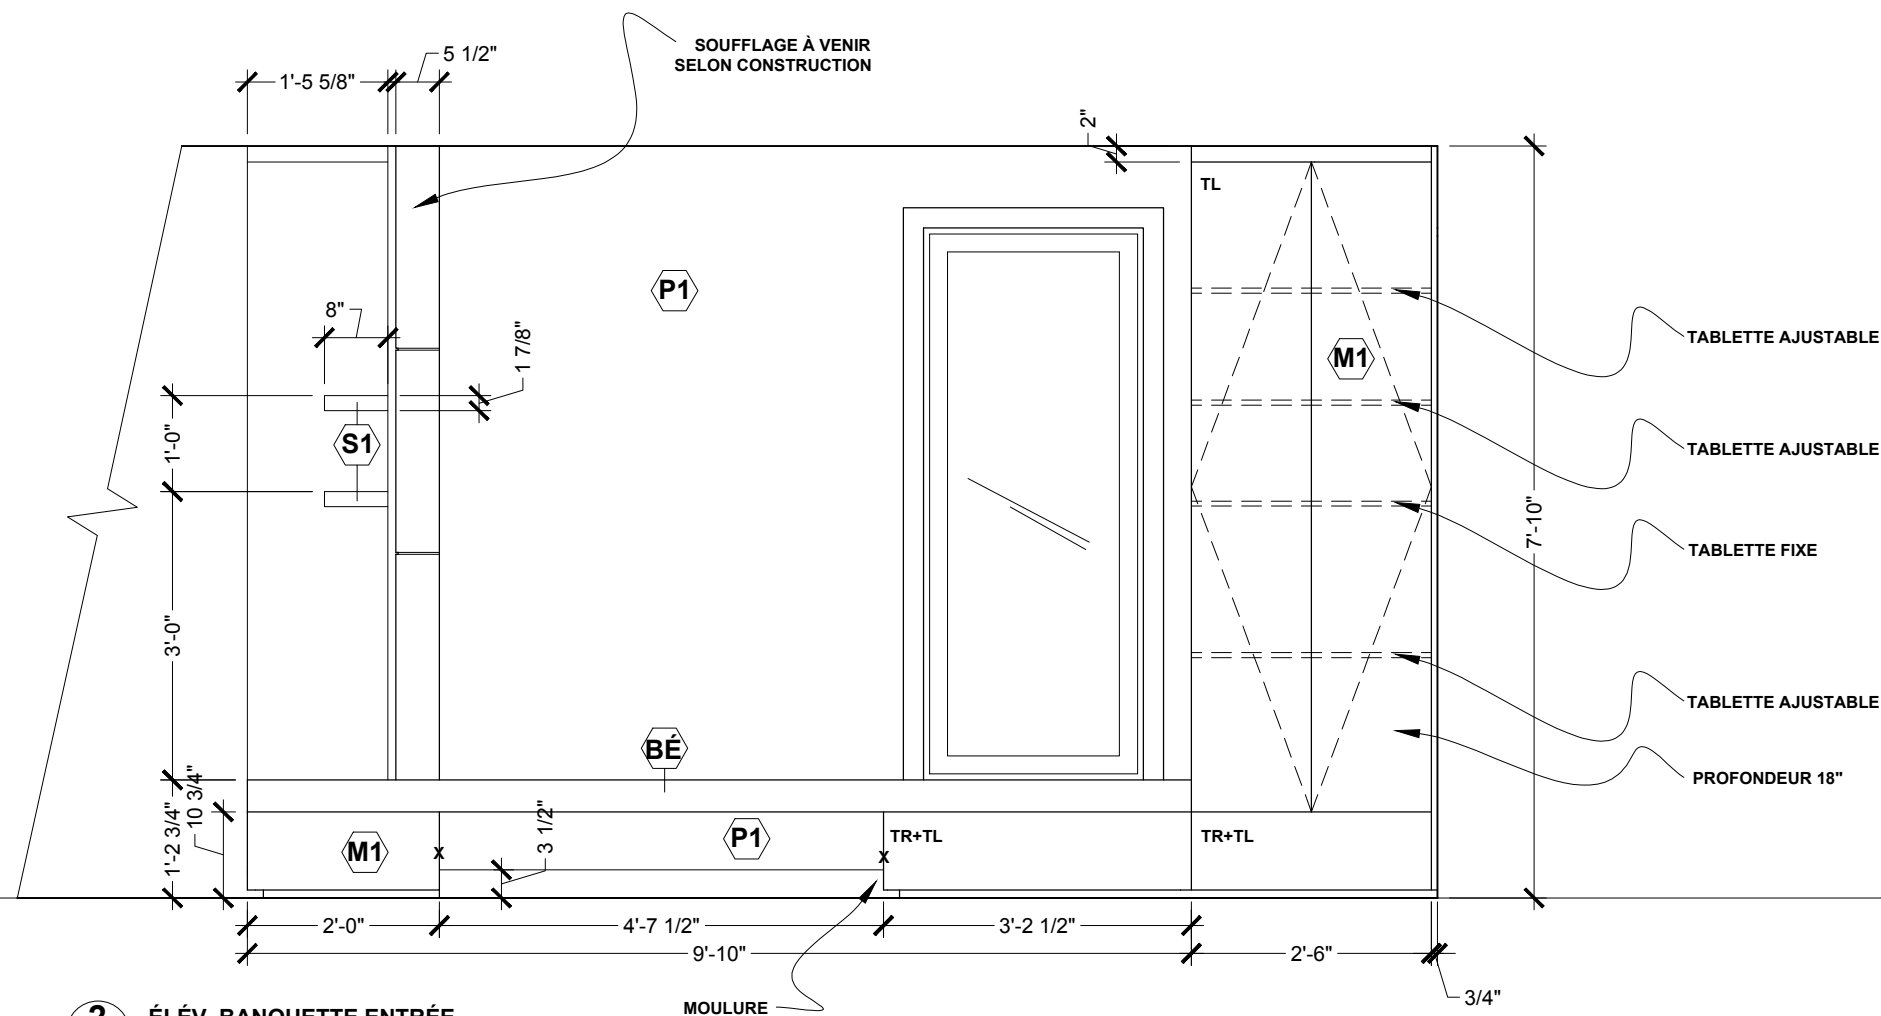


2 ÉLEV. BANQUETTE ENTRÉE
ÉCH.: 1/2"=1'-0"

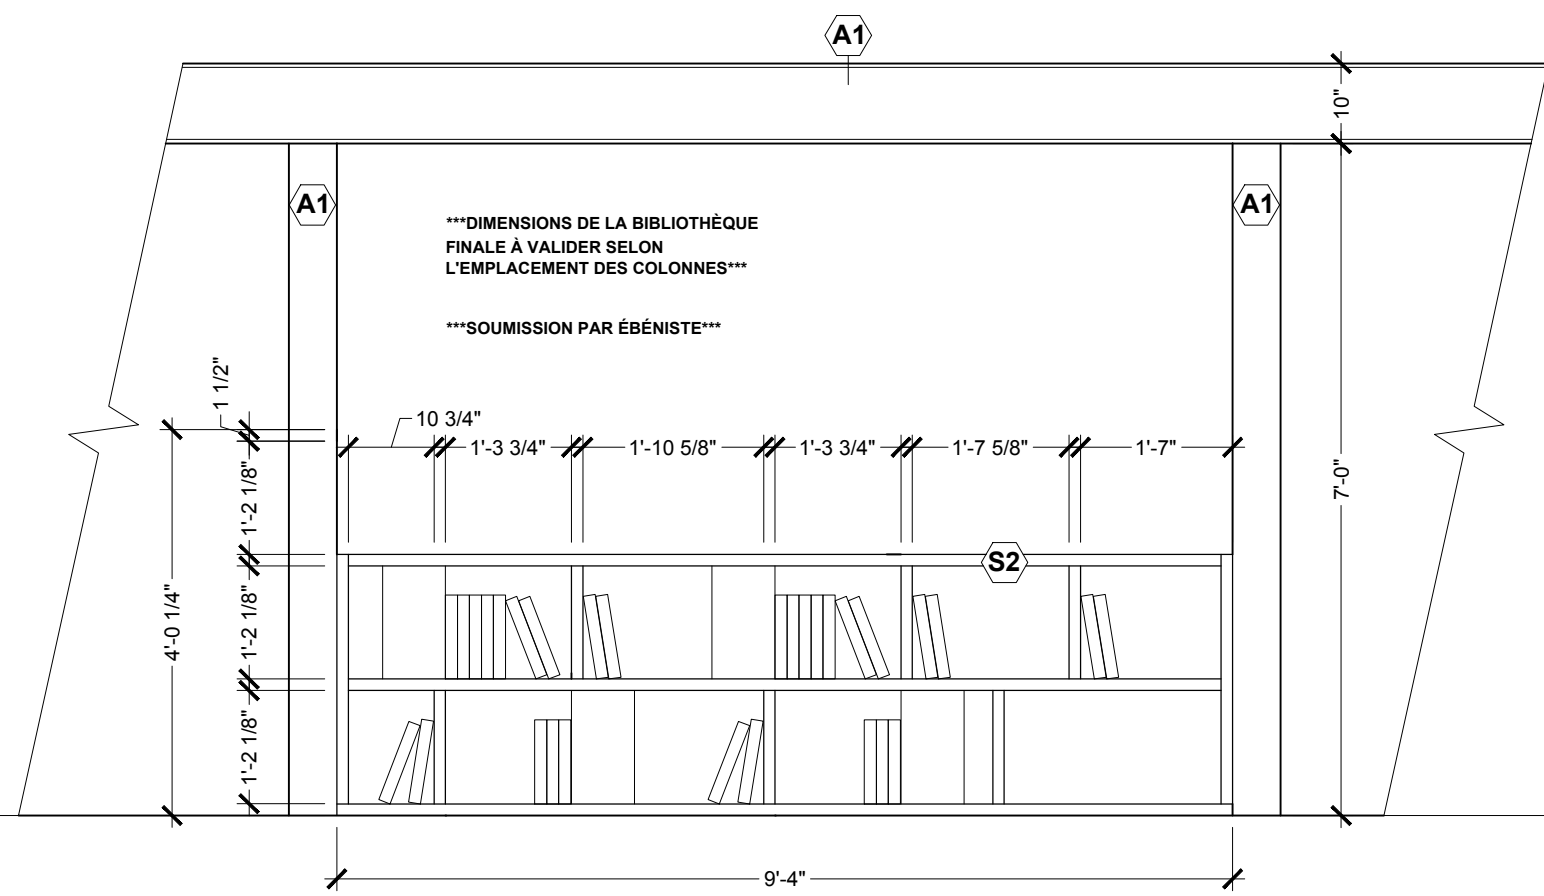


3 ÉLEV. SÉPARATEUR
ÉCH.: 1/2"=1'-0"

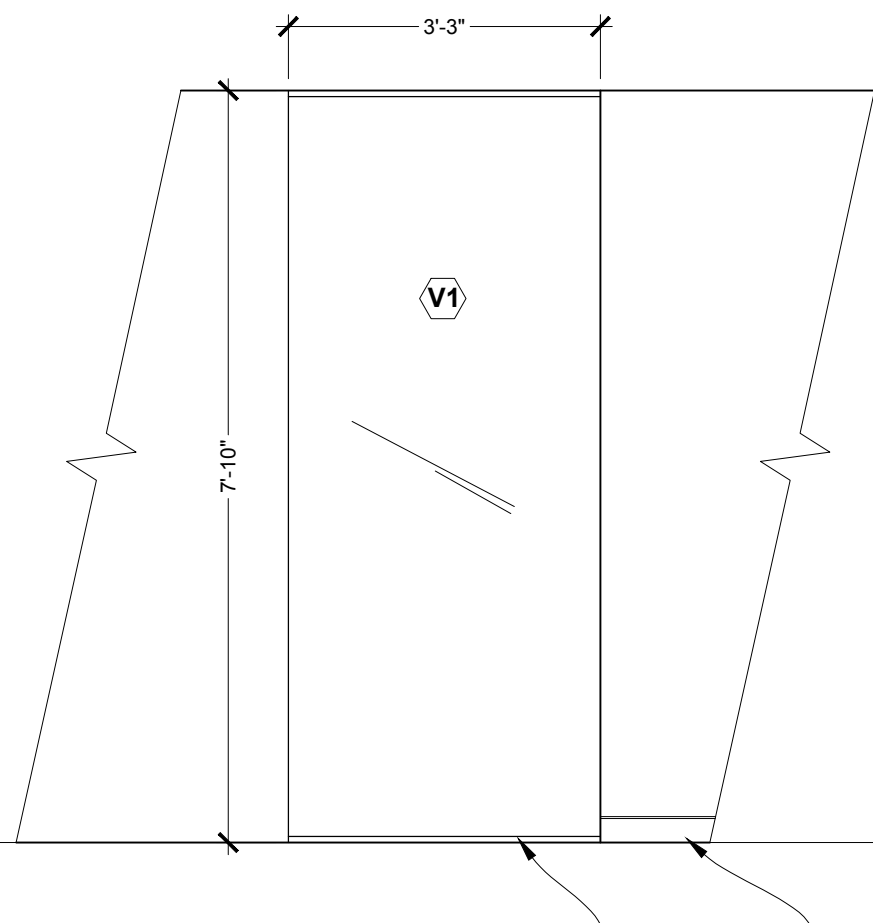


4 ÉLEV. PAROIE VITRÉE SALON
ÉCH.: 1/2"=1'-0"

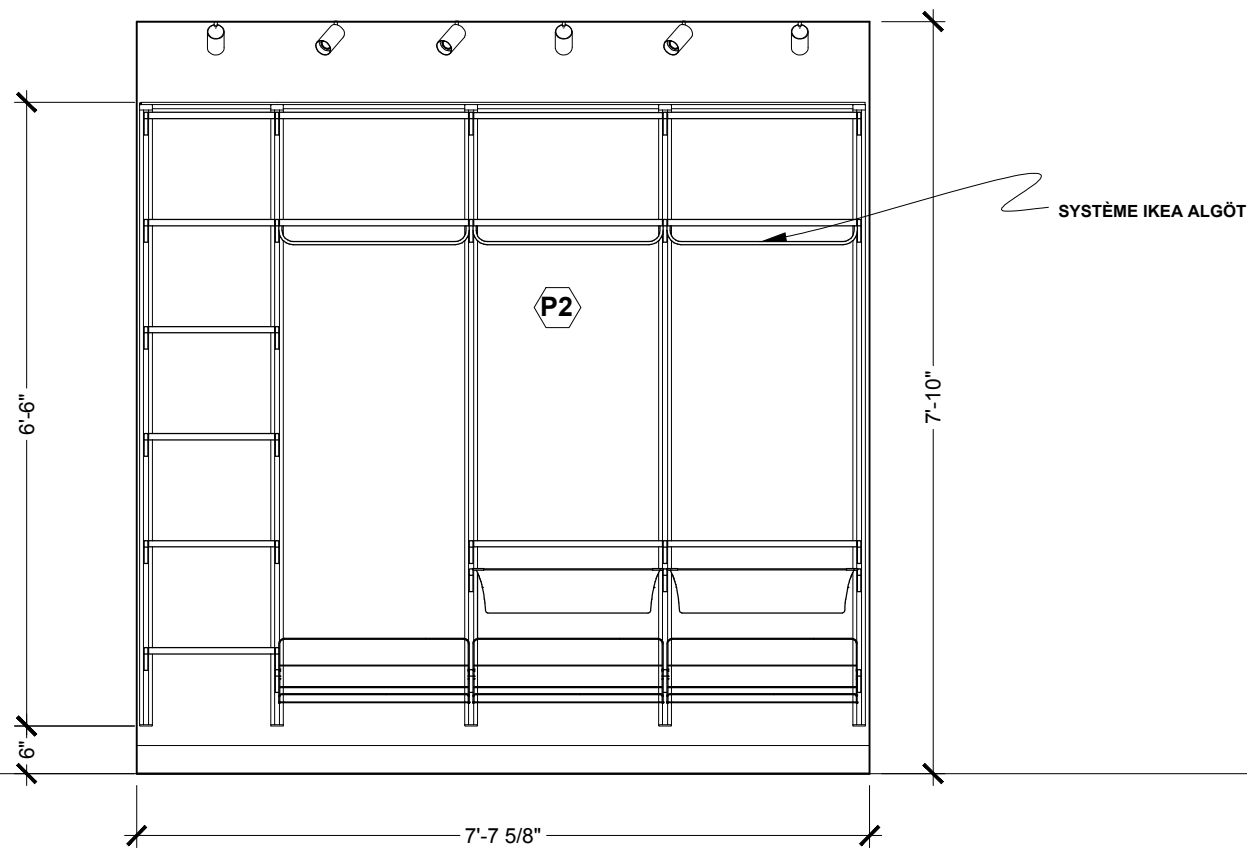


5 ÉLEV. MUDROOM
ÉCH.: 1/2"=1'-0"

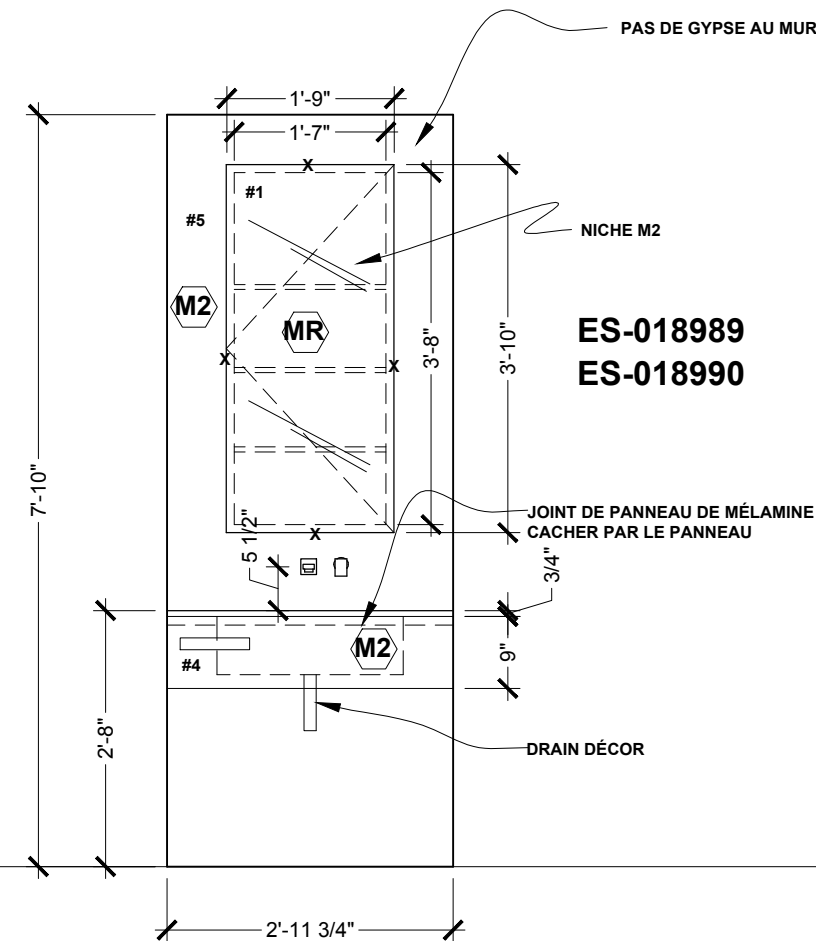

6 ÉLEV. SALLE D'EAU
ÉCH.: 1/2"=1'-0"

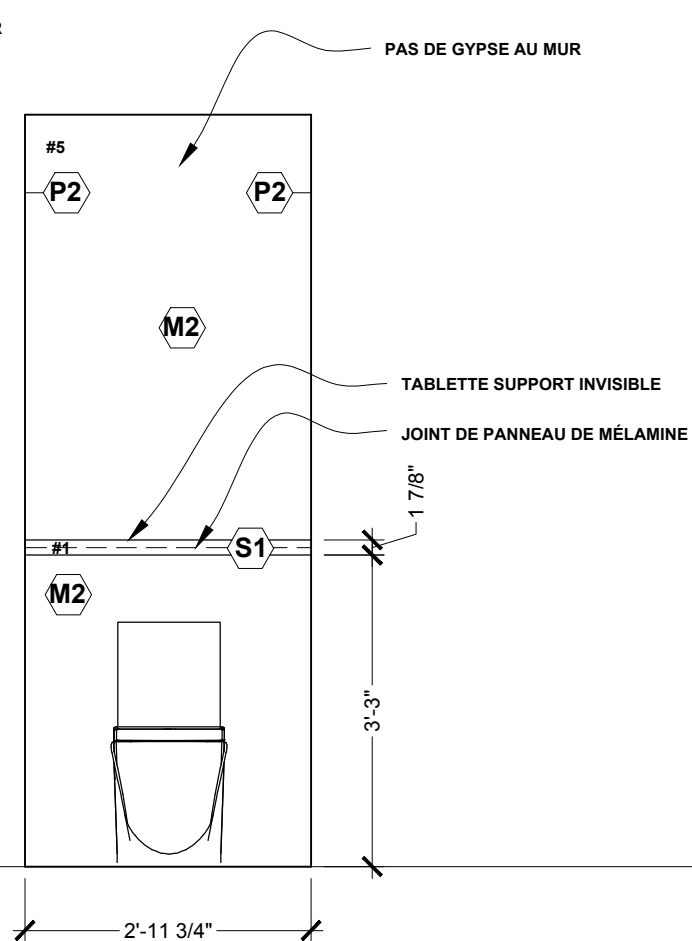

7 ÉLEV. SALLE D'EAU
ÉCH.: 1/2"=1'-0"

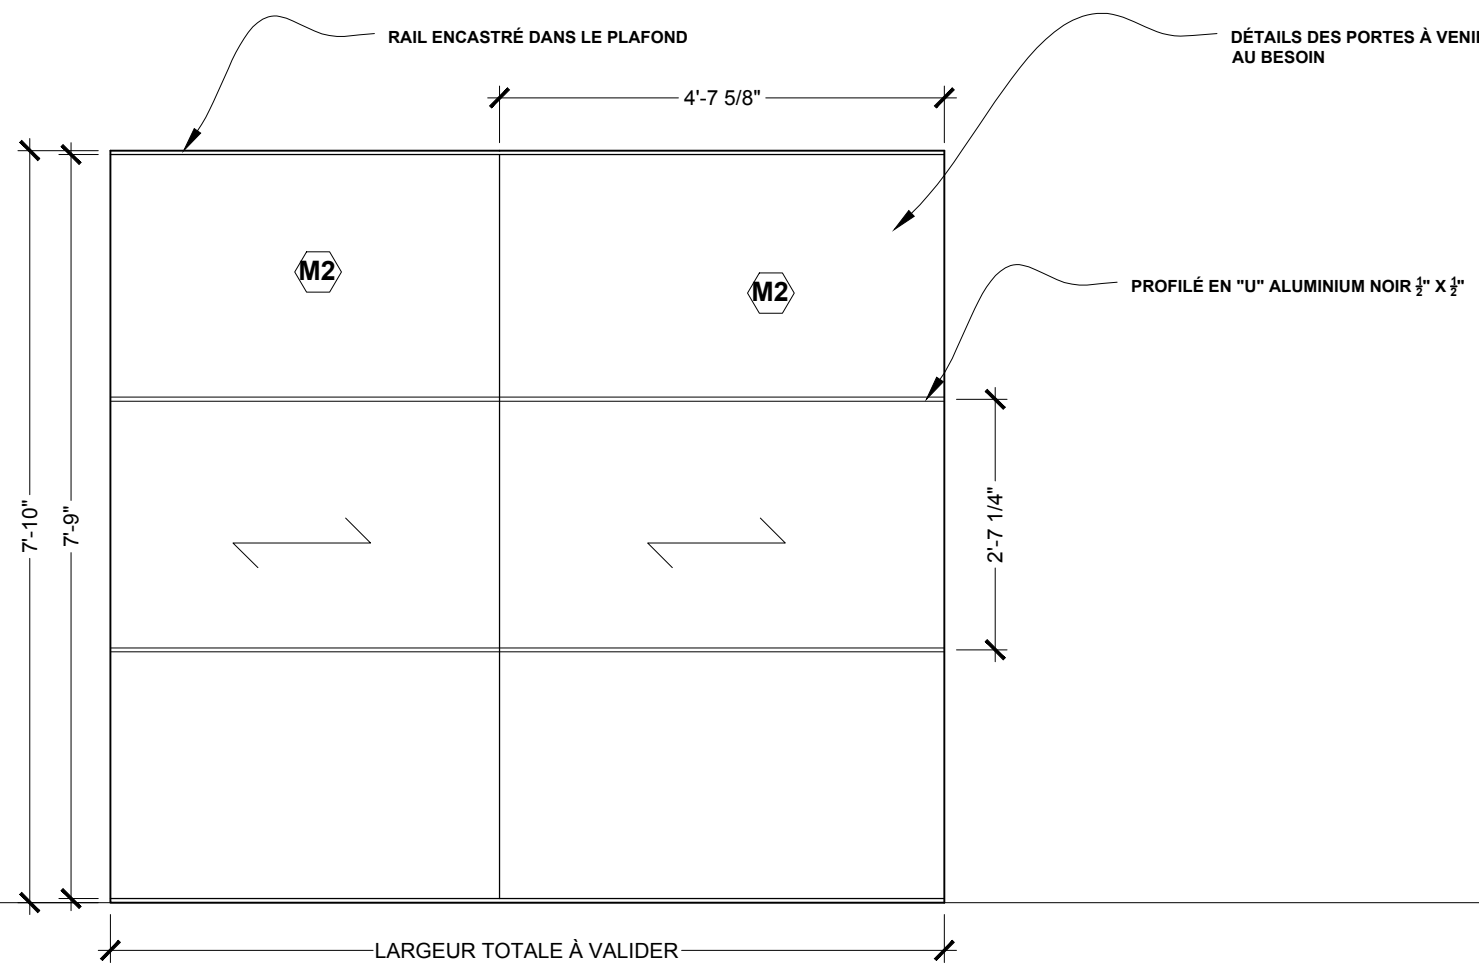

8 ÉLEV. GARDE-ROBE ENTRÉE
ÉCH.: 1/2"=1'-0"

NOTE :
L'ENTREPRENEUR DEVRA VISITER LES LIEUX AVANT DE FINALISER SA SOUMISSION. VÉRIFIER TOUTES LES DIMENSIONS AVANT DE COMMENCER LES TRAVAUX.
EN CAS D'ERREUR OU D'OMISSION, AVISER LE DESIGNER.

ÉMISSIONS :		
N°	DATE	
C-01	11 AVRIL 2018	ÉMS POUR COMMENTAIRES
C-04	21 JUIN 2018	ÉMS POUR SOUMISSION
C-05	3 JUILLET 2018	ÉMS POUR SOUMISSION



RÉVISIONS :		
N°	DATE	
R2	3 JUILLET 2018	RÉVISION GÉNÉRALE
R1	21 JUIN 2018	RÉVISION GÉNÉRALE



SIMON SAUVÉ
DESIGNER, TP

855, CH. OUAREAU NORD
SAINT-DONAT, QC
J0T 2C0

AUTRES CONSULTANTS :

CLIENT :



PROJET :
RÉSIDENTE
DES GOUVERNEURS

N° DE PROJET :
2018-511

TITRE DE LA FEUILLE DE DESSIN :
ÉLÉVATIONS INTÉRIEURES
RDC

VÉRIFIÉ PAR :	S.S.	RÉVISION :	R-00
CONÇU PAR :	S.S. M.L.A.	N° DE DESSIN :	
DESSINÉ PAR :	S.S.		

A-701

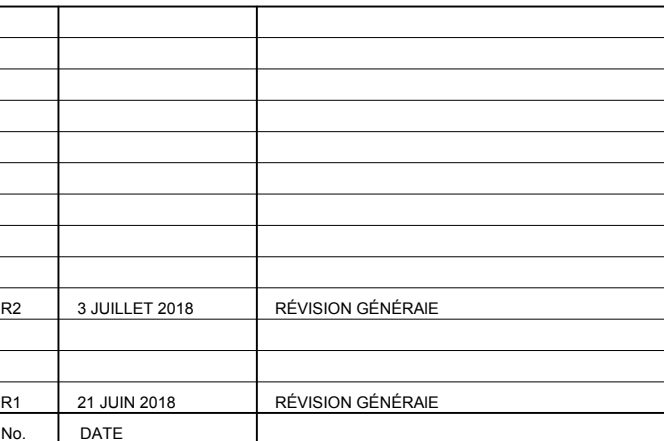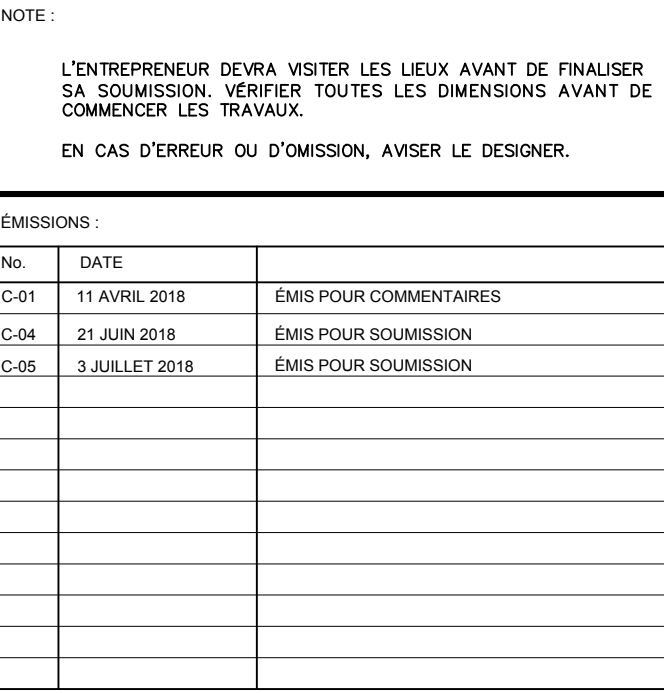

SCEAU :



CLIENT :

PROJET

o. DE PROJET :
018-511


TITRE DE LA FEUILLE DE DESSIN :

VÉRIFIÉ PAR :	S.S.	RÉVISION :	R-00
---------------	------	------------	------


CONÇU PAR :	S.S. M.LA	No. DE DESSIN :
-------------	-----------	-----------------

DESSINÉ PAR : S.S. A-702


A-702

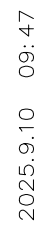


2025.9.10 09:47

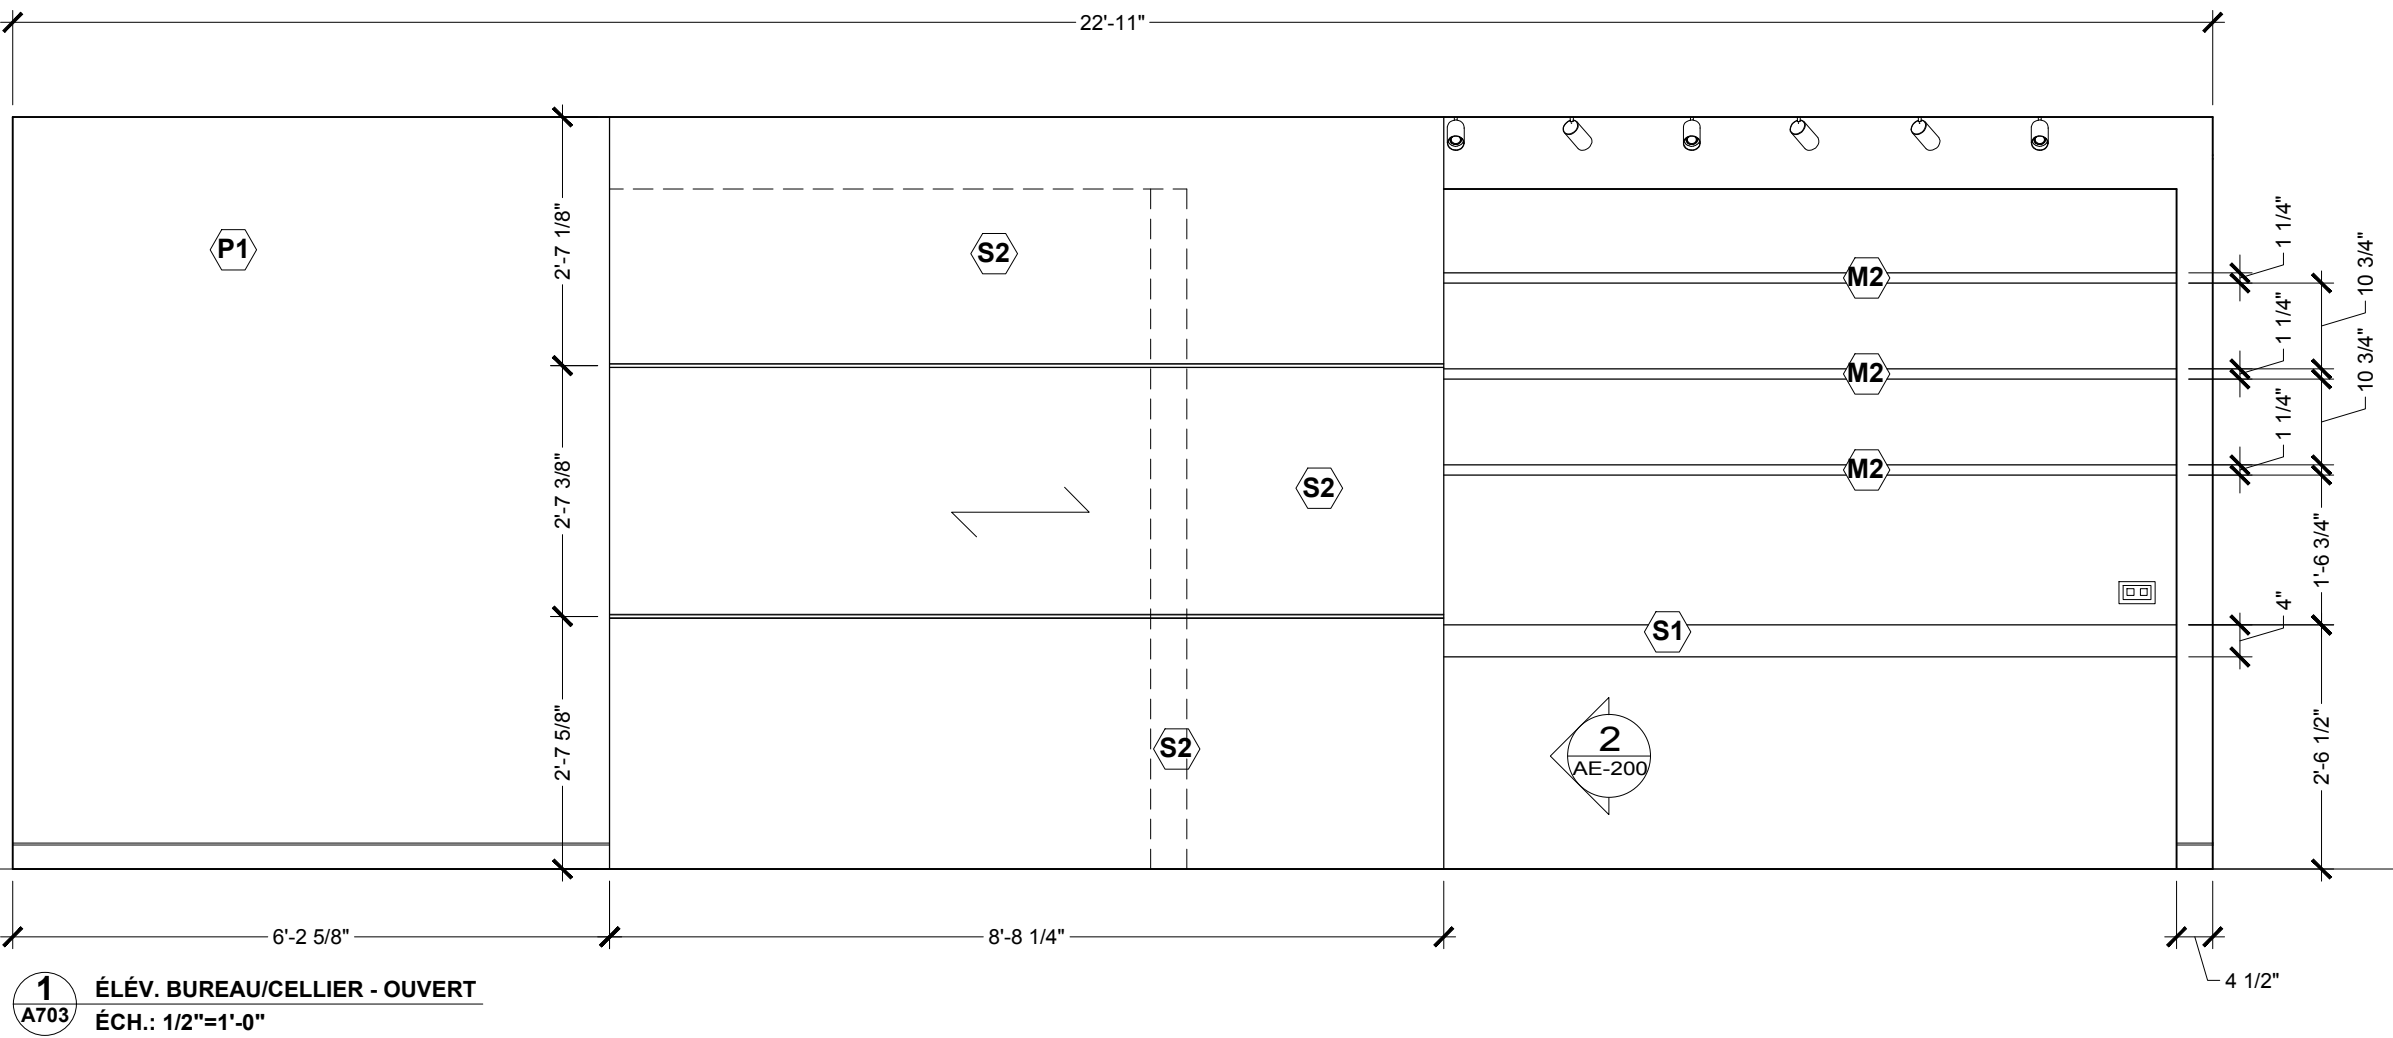


1 ÉLÉV. BUREAU/CELLIER - OUVERT
ÉCH.: 1/2"=1'-0"

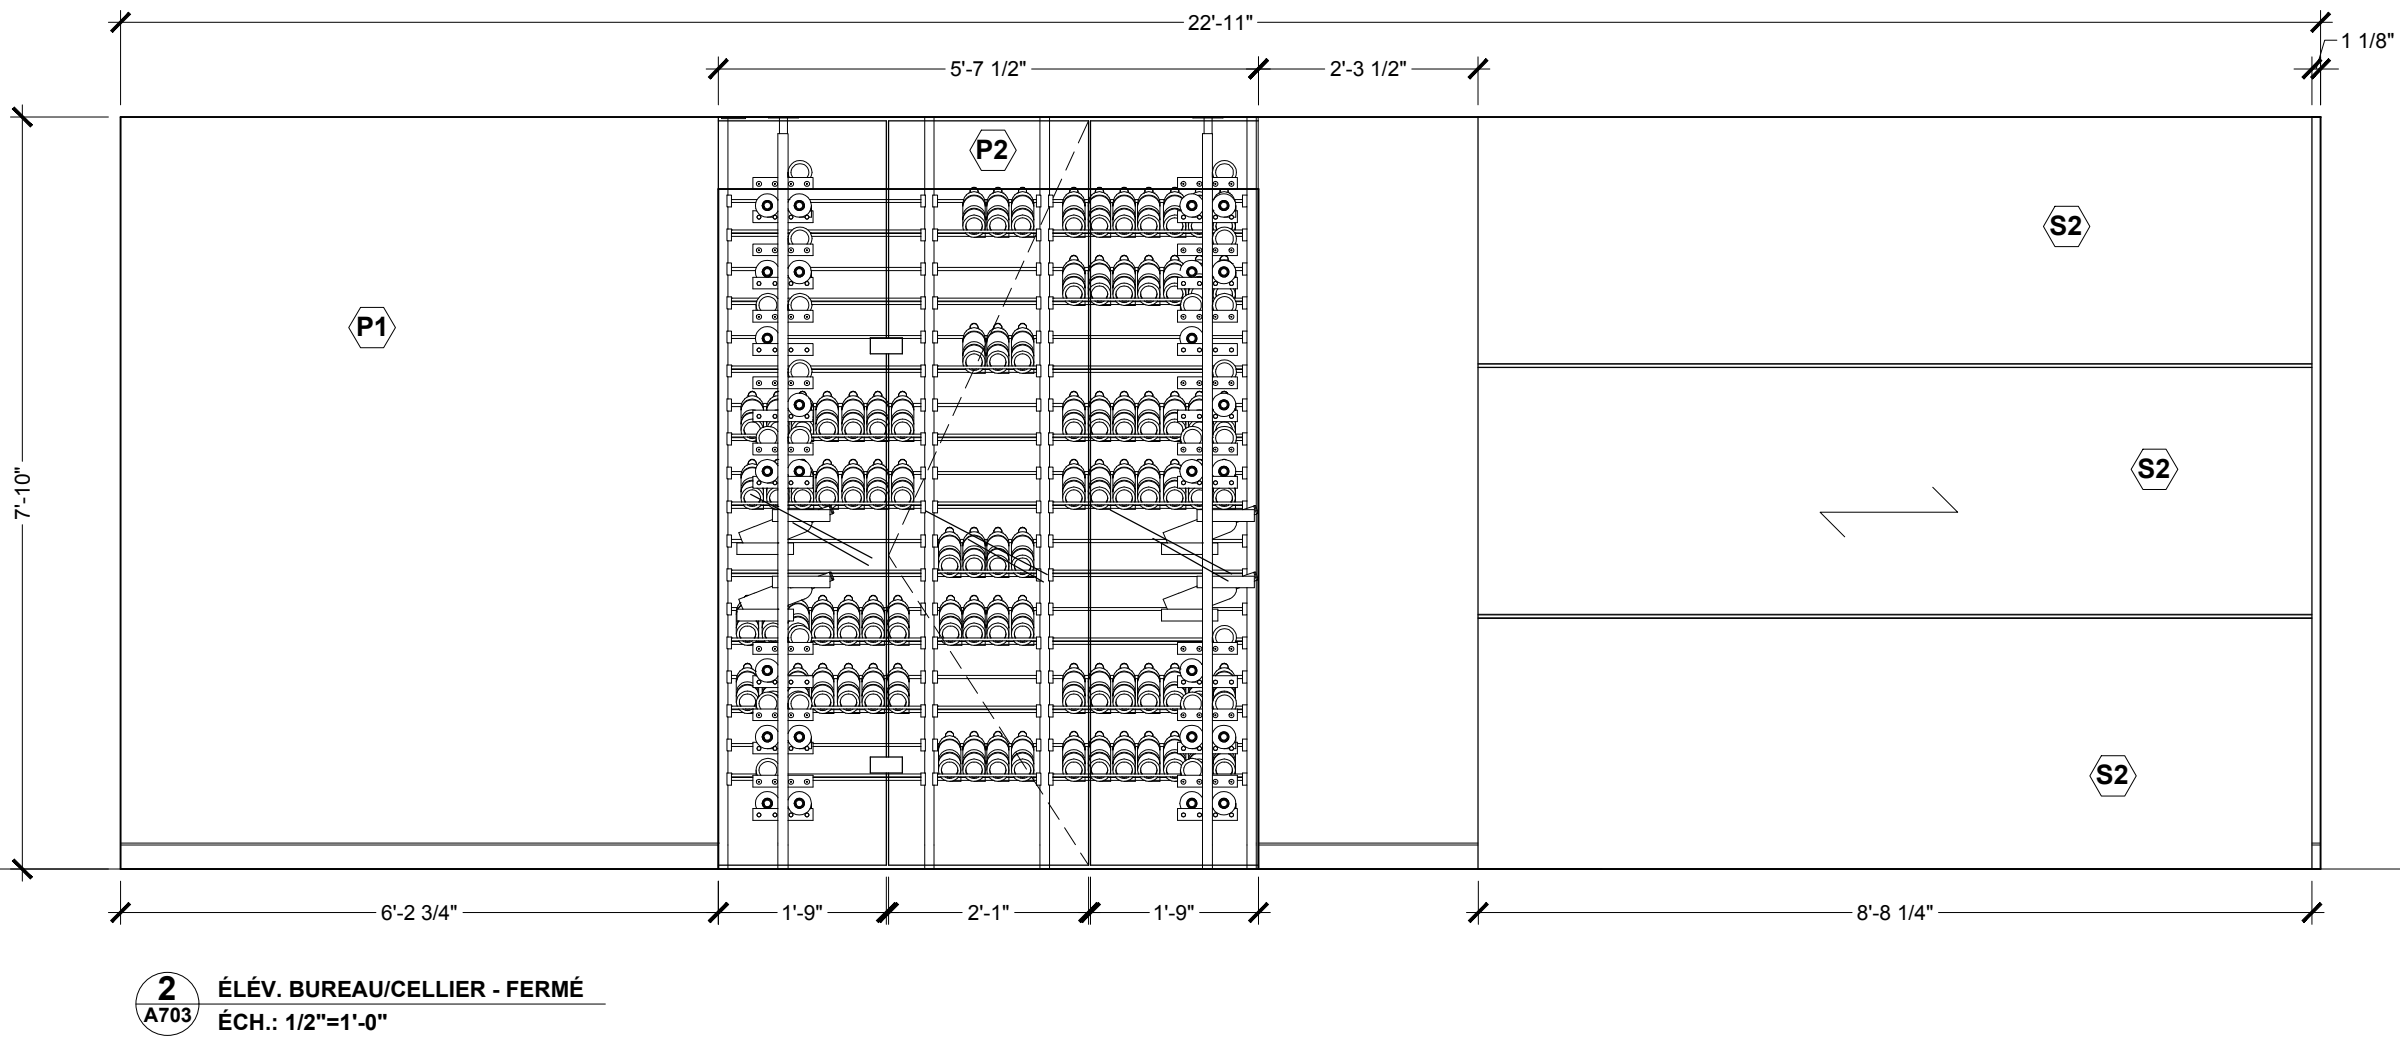


2 ÉLÉV. BUREAU/CELLIER - FERMÉ
ÉCH.: 1/2"=1'-0"

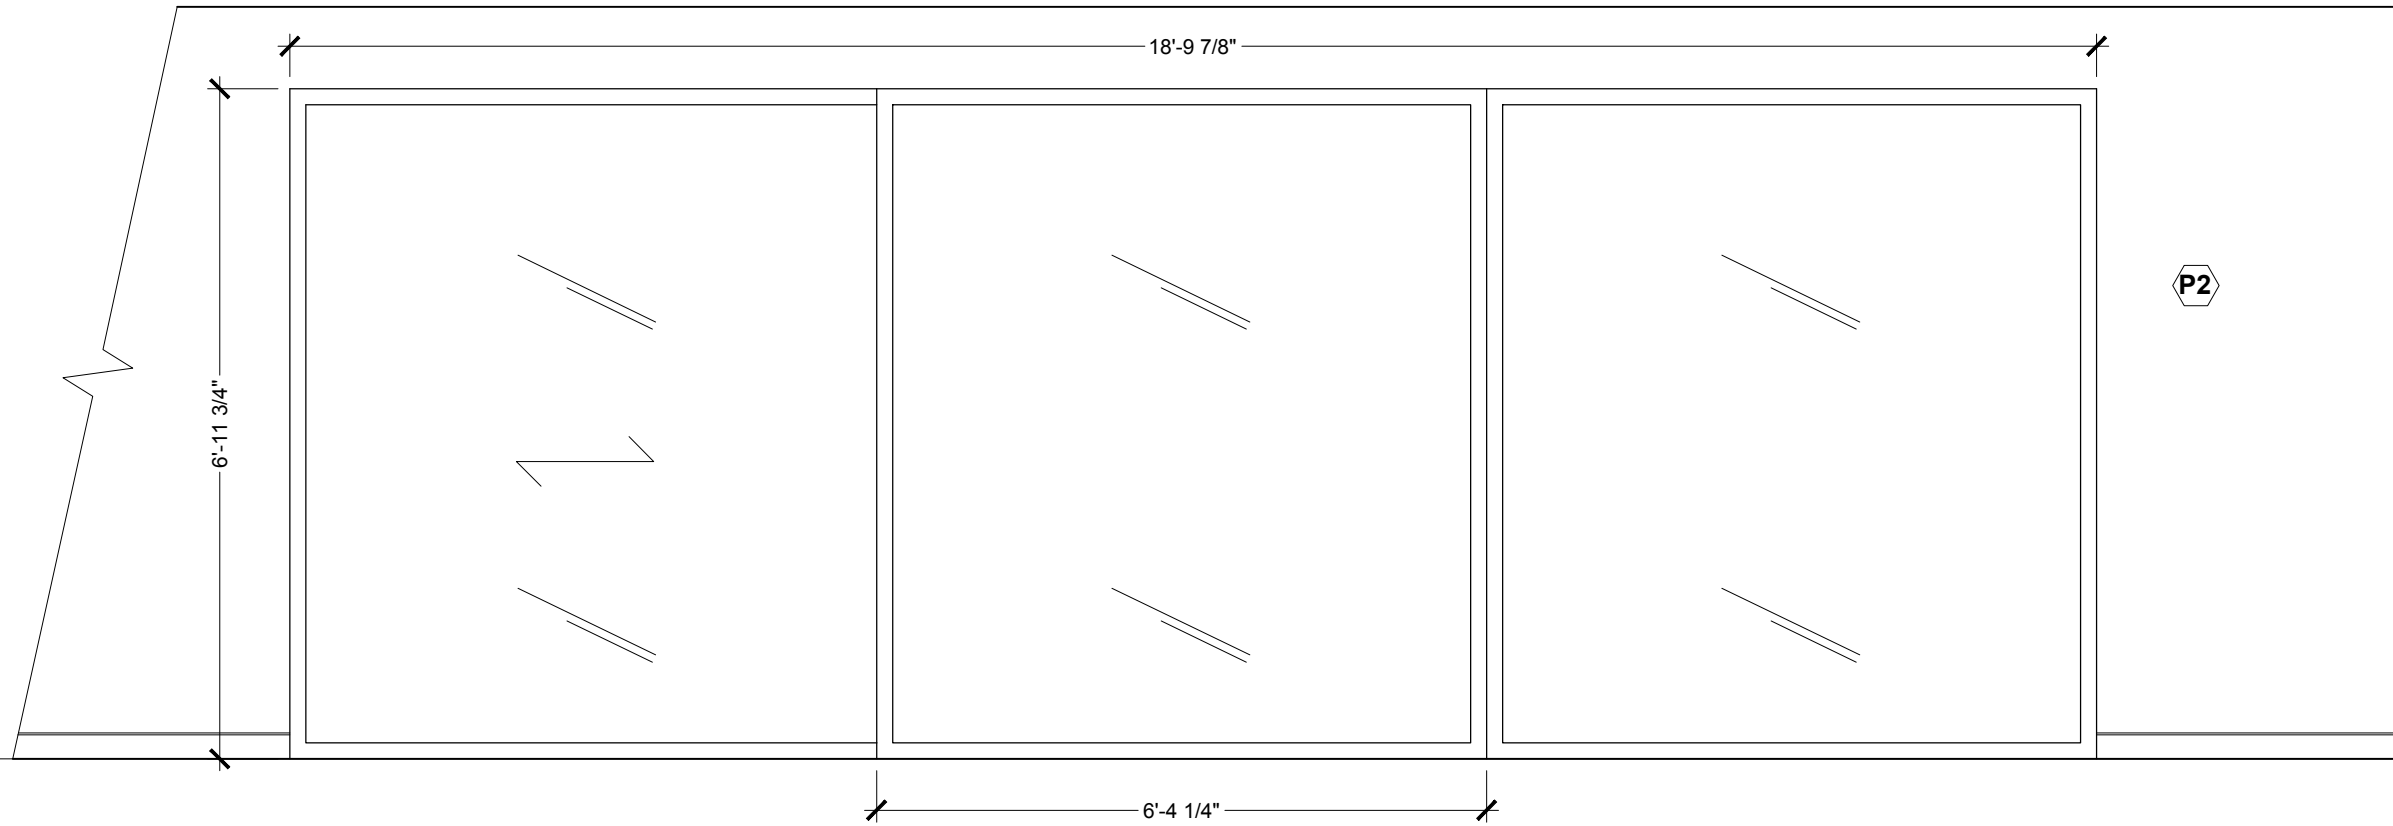

3 ÉLÉV. NOUVELLE PORTE-PATIO
ÉCH.: 1/2"=1'-0"

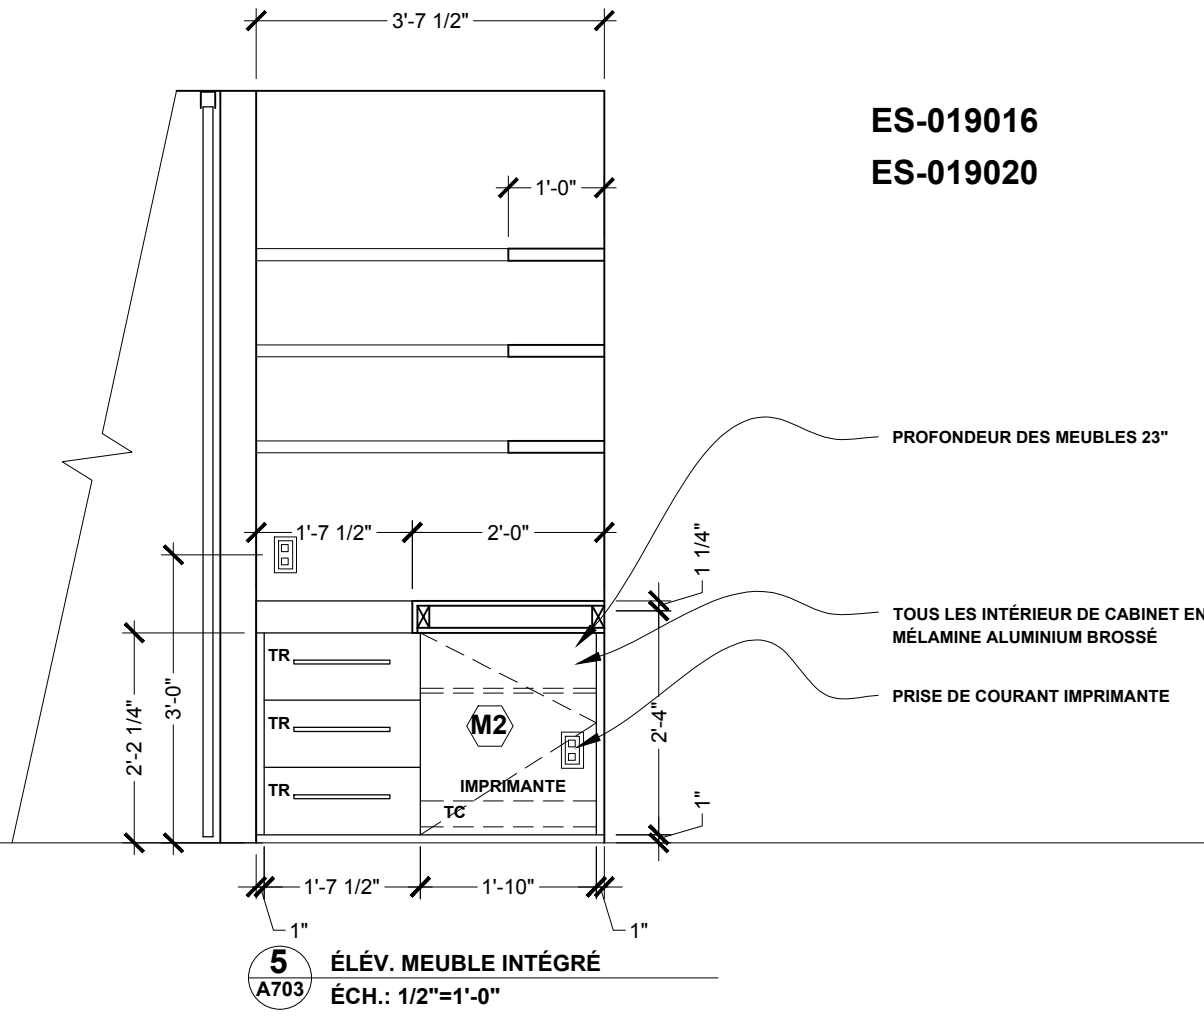

5 ÉLÉV. MEUBLE INTÉGRÉ
ÉCH.: 1/2"=1'-0"

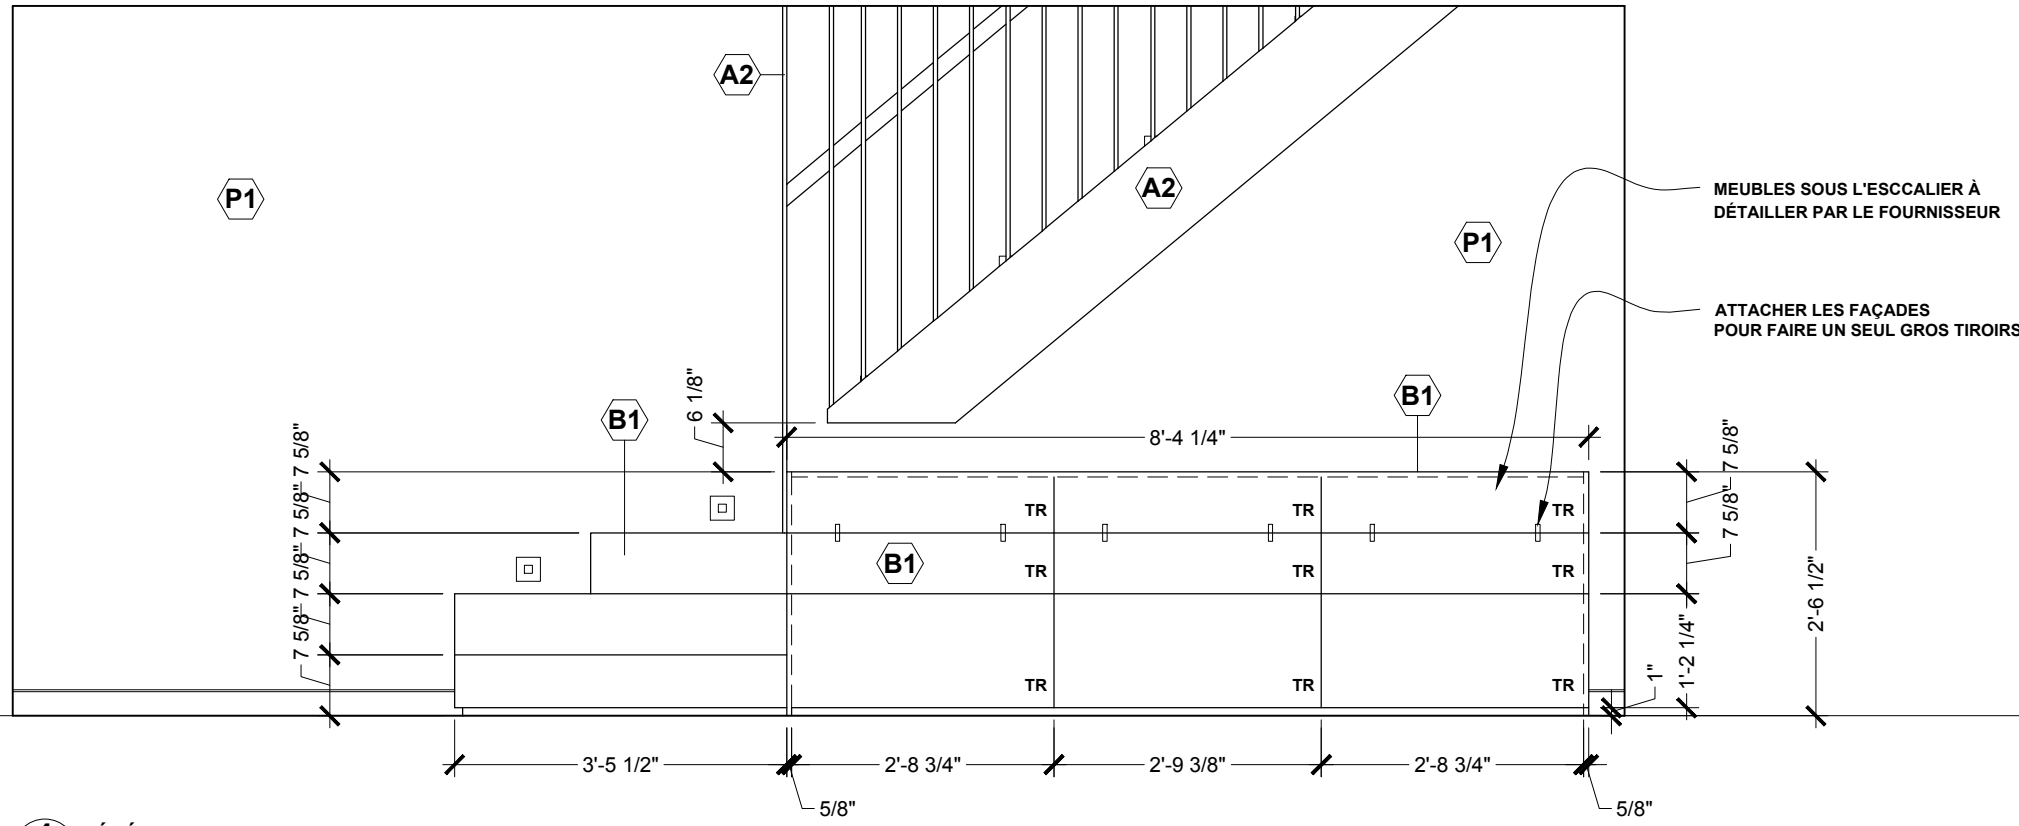

4 ÉLÉV. ESCALIER ET RANGEMENT
ÉCH.: 1/2"=1'-0"

NOTE :
L'ENTREPRENEUR DEVRA VISITER LES LIEUX AVANT DE FINALISER SA SOUMISSION. VÉRIFIER TOUTES LES DIMENSIONS AVANT DE COMMENCER LES TRAVAUX.
EN CAS D'ERREUR OU D'OMISSION, AVISER LE DESIGNER.

ÉMISSIONS :		
No.	DATE	
C-01	11 AVRIL 2018	ÉMS POUR COMMENTAIRES
C-04	21 JUIN 2018	ÉMS POUR SOUMISSION
C-06	3 JUILLET 2018	ÉMS POUR SOUMISSION



RÉVISIONS :		
No.	DATE	
R2	3 JUILLET 2018	RÉVISION GÉNÉRAIE
R1	21 JUIN 2018	RÉVISION GÉNÉRAIE



SIMON SAUVÉ
DESIGNER, TP

855, CH. OUAREAU NORD
SAINT-DONAT, QC
J0T 2C0

AUTRES CONSULTANTS :

CLIENT :


PROJET :
RÉSIDENCE
DES GOUVERNEURS

No. DE PROJET :
2018-511



TITRE DE LA FEUILLE DE DESSIN :
ÉLÉVATIONS INTÉRIEURES
RDC

VÉRIFIÉ PAR :	S.S.	RÉVISION :	R-00
CONÇU PAR :	S.S. M.L.A.	No. DE DESSIN :	
DESSINÉ PAR :	S.S.		


A-703

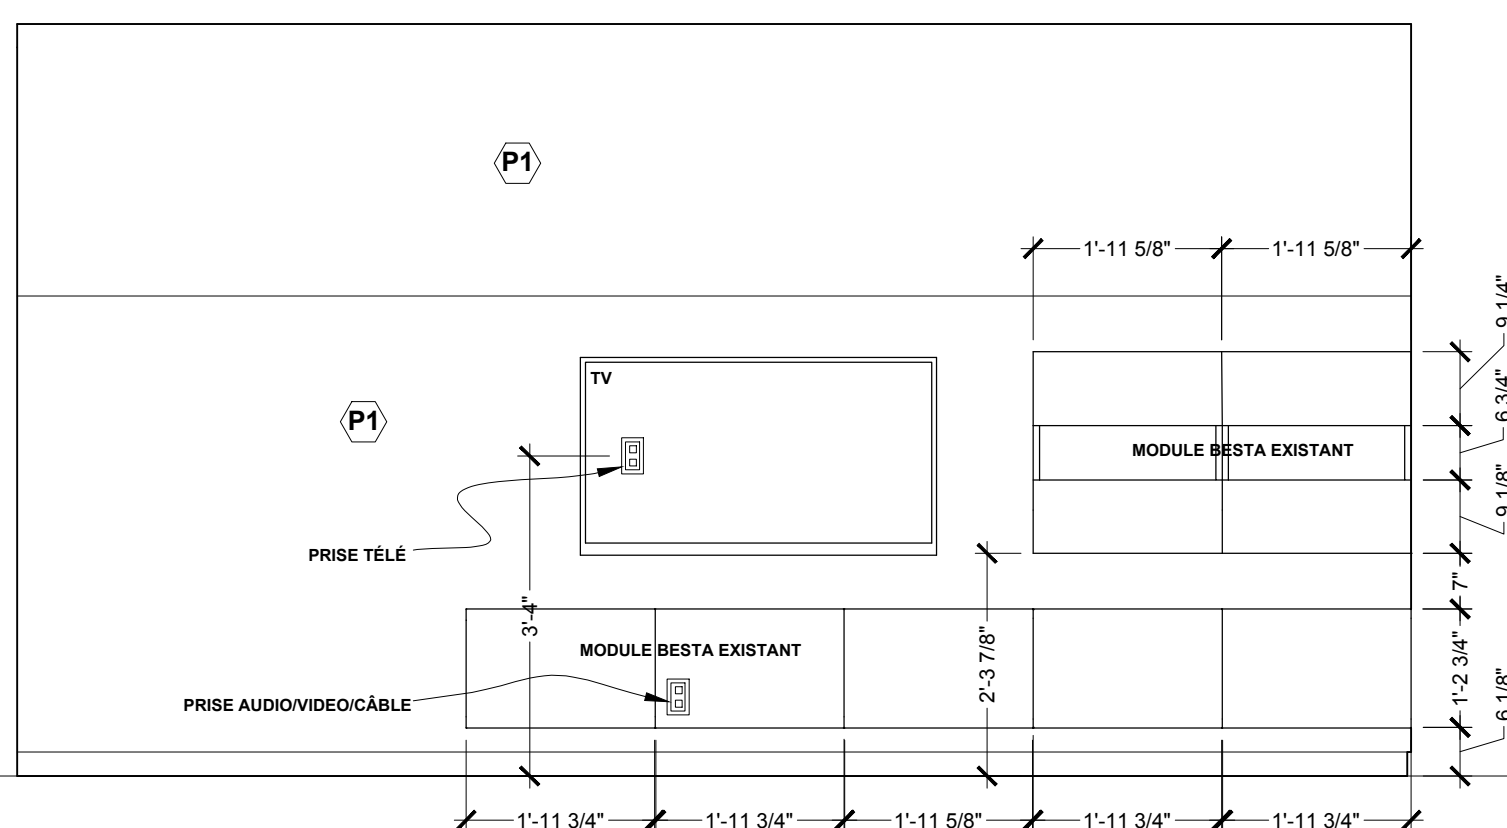


2 ÉLÉV. MEUBLE TV SALLE FAMILIALE
A704 ÉCH. 1/2"=1'-0"

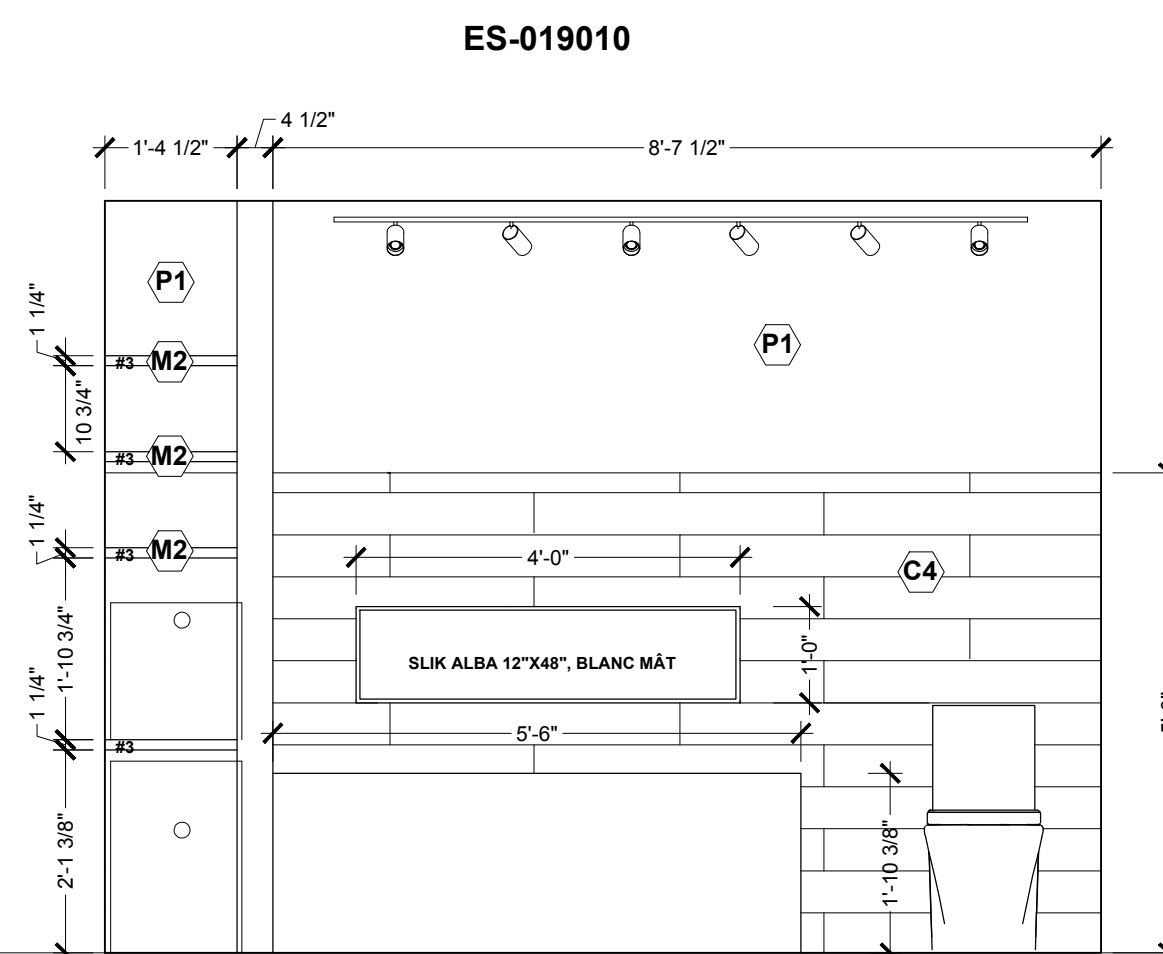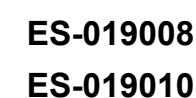

5 ÉLÉV. SALLE DE BAIN
A704 ÉCH.: 1/2"=1'-0"

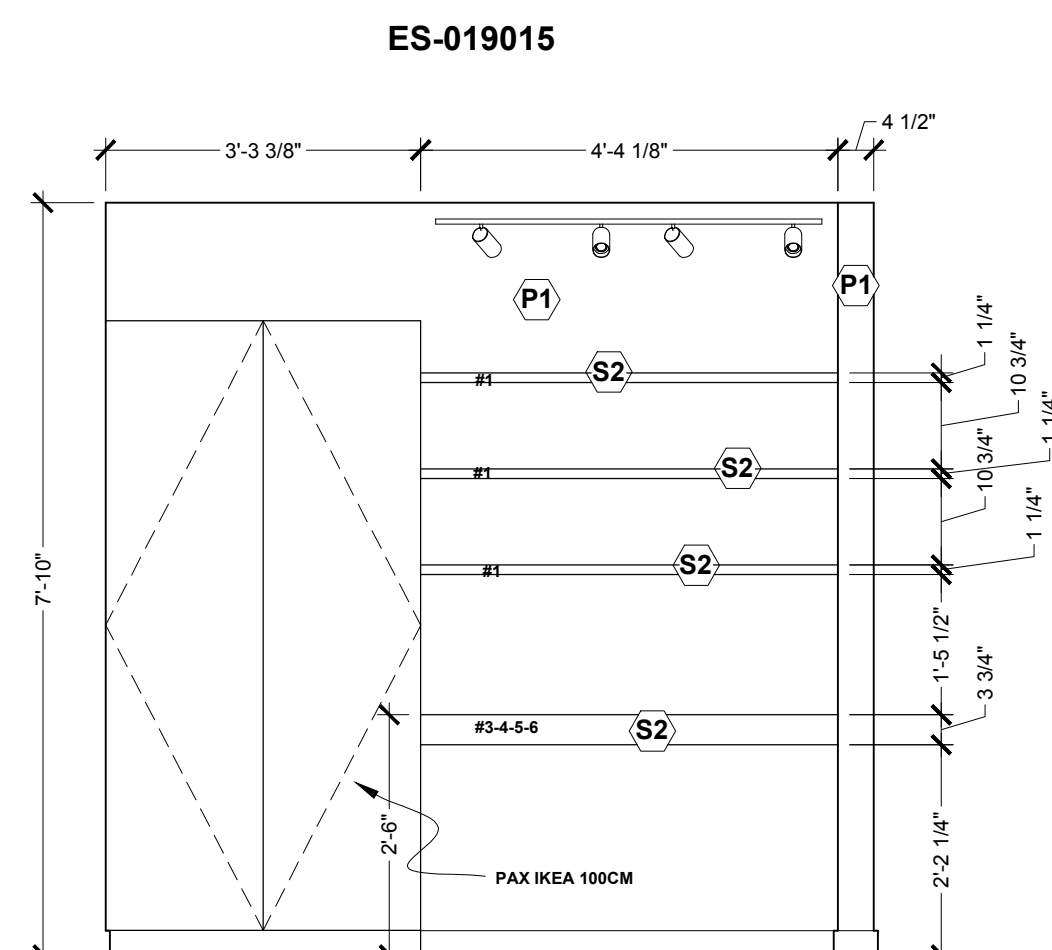

10 ÉLEVATION PAX ET BUREAU CH.3
A704 ÉCH.: 1/2"=1'-0"

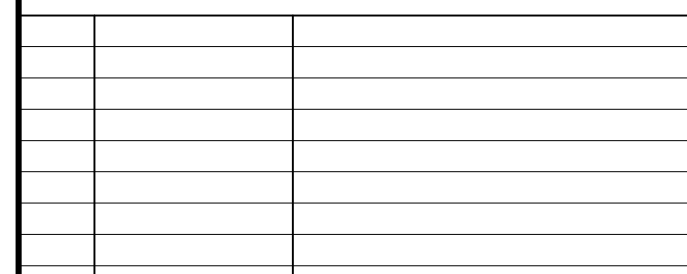[illegible]

REVISIONS :



855, CH. OUAREAU NORD
SAINT-DONAT, QC
J0T 2C0

AUTRES CONSULTANTS	
--------------------	--

CLIENT

PROJET :

RÉSIDENCE
DES GOUVERNEURS



No. DE PROJET
2018-511

TITRE DE LA FEUILLE DE DESSIN :

ÉLÉVATIONS INTÉRIEURES
2E ÉTAGE

VERIFIÉ PAR :	S.S.	RÉVISION :	R-00
CONÇU PAR :	S.S. M.L.A	No. DE DESSIN :	A-704
DESSINÉ PAR :	S.S.		

TOUTES LES TUILES SONT EN C5 SAUF INDICATION CONTRAIRE

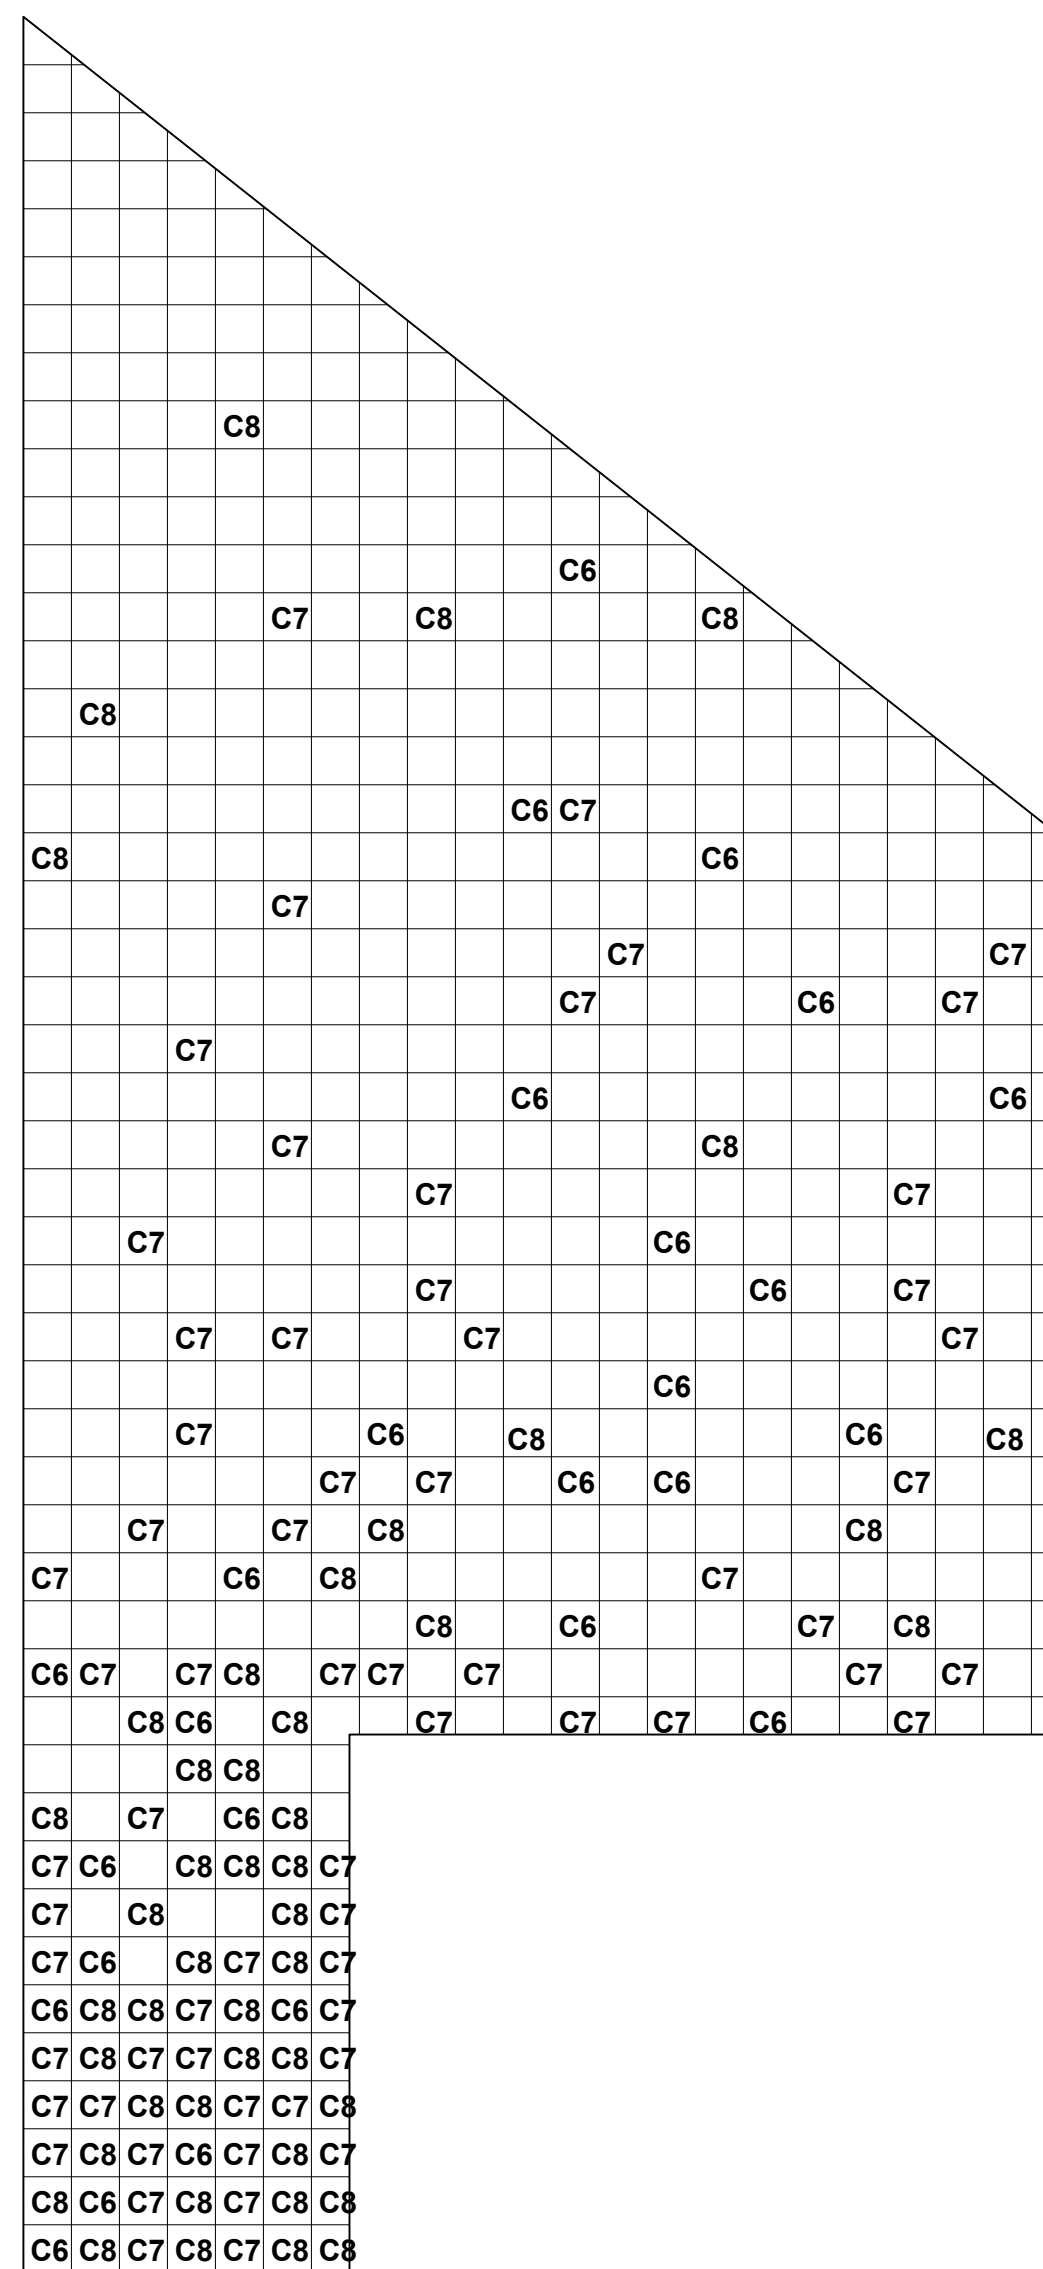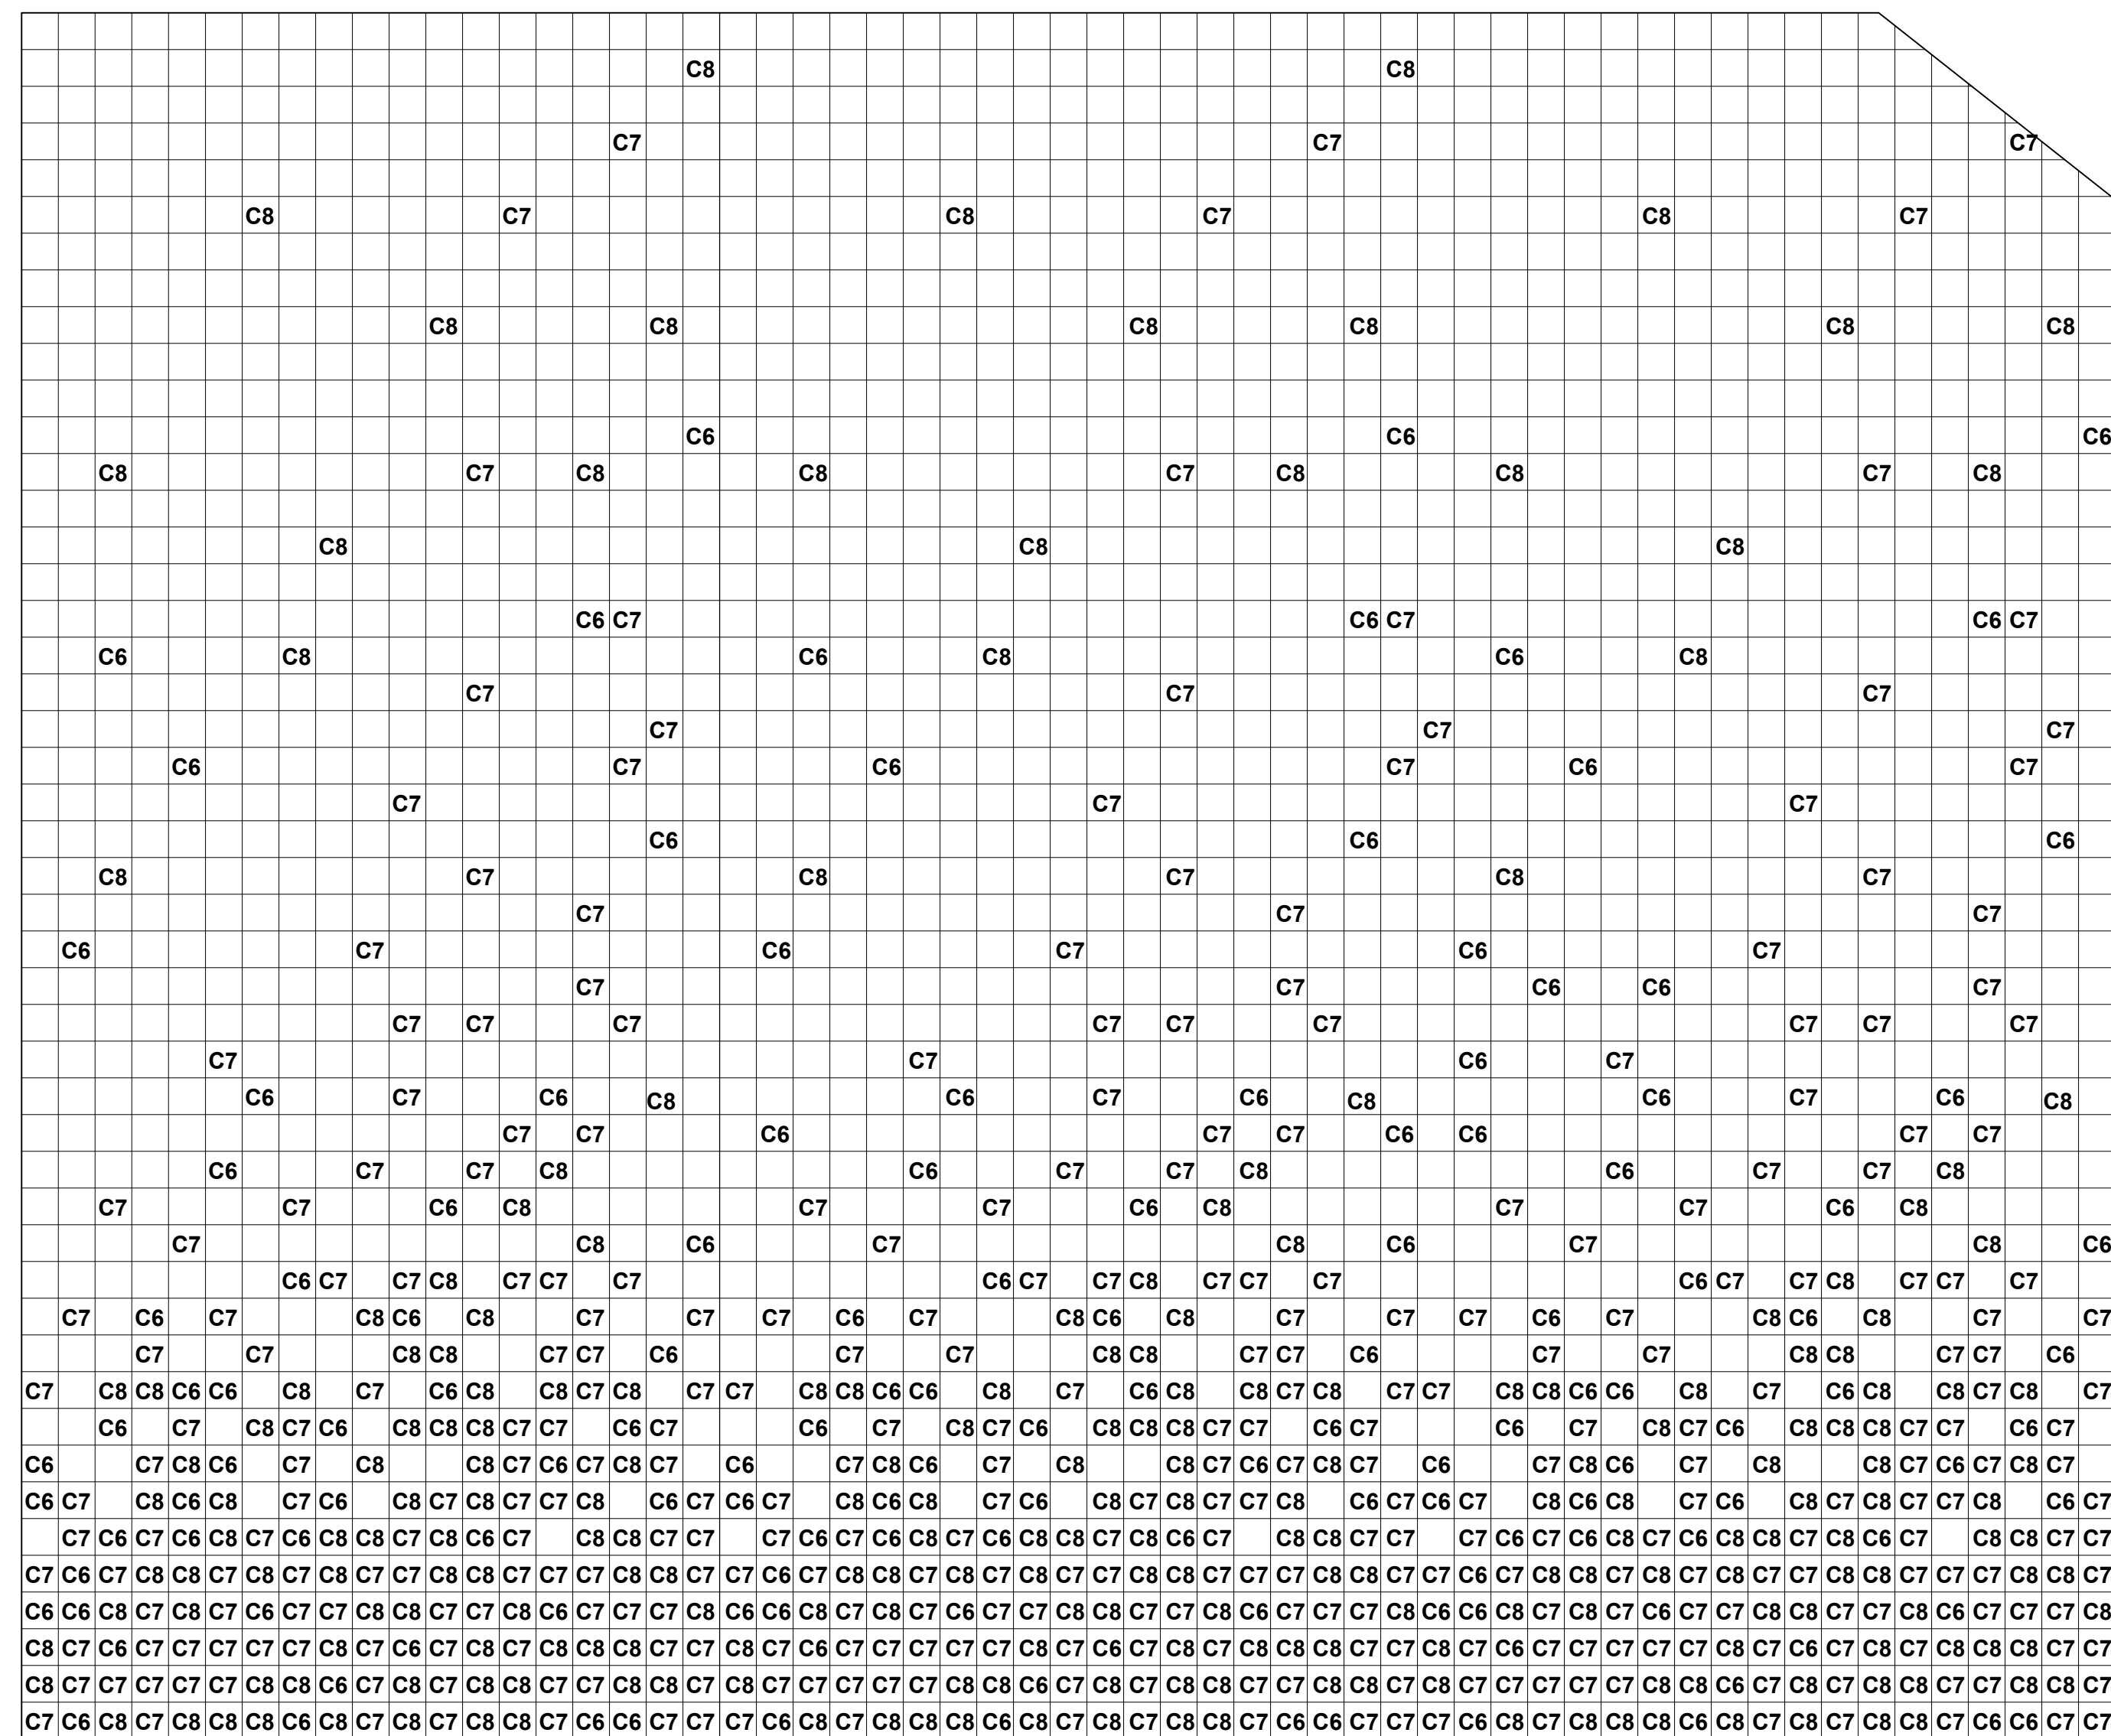

A705 ÉCH.: 1"=1'-0"

EN CAS D'ERREUR OU D'OMISSION, AVISER LE DESIGNER

[illegible]

R2	3 JUILLET 2018	RÉVISION GÉNÉRALE
R1	21 JUIN 2018	RÉVISION GÉNÉRALE

SECRET



855, CH. OUAREAU NORD
SAINT-DONAT, QC
J0T 2C0

CLIENT :

No. DE PROJET :
2018-511

VERIFIÉ PAR :	S.S.	REVISION :	R-00
CONÇU PAR :	S.S. M.L.A	No. DE DESSIN :	A-705
DESSINÉ PAR :	S.S.		

NOTE :

L'ENTREPRENEUR DEVRA VISITER LES LIEUX AVANT DE FINALISER SA SOUMISSION. VÉRIFIER TOUTES LES DIMENSIONS AVANT DE COMMENCER LES TRAVAUX.

EN CAS D'ERREUR OU D'OMISSION, AVISER LE DESIGNER.

[illegible]

R2	3 JUILLET 2018	REVISION GENERALE
R1	21 JUNN 2018	REVISION GENERALE
No.	DATE	

RÉVISIONS :

SCEAU :



SIMON SAUVÉ
DESIGNER, TP

855, CH. OUAREAU NORD
SAINT-DONAT, QC
J0T 2C0

AUTRES CONSULTANTS

CLIENT :

PROJET


RÉSIDENCE
DES GOUVERNEURS

No. DE PROJET :
2018-511

TITRE DE LA FEUILLE DE DESSIN :

PLANS COMPTOIRS

VÉRIFIÉ PAR :	S.S.	RÉVISION :	R-00
CONÇU PAR :	S.S. M.L.A	No. DE DESSIN :	A-706
DESSINÉ PAR :	S.S.		

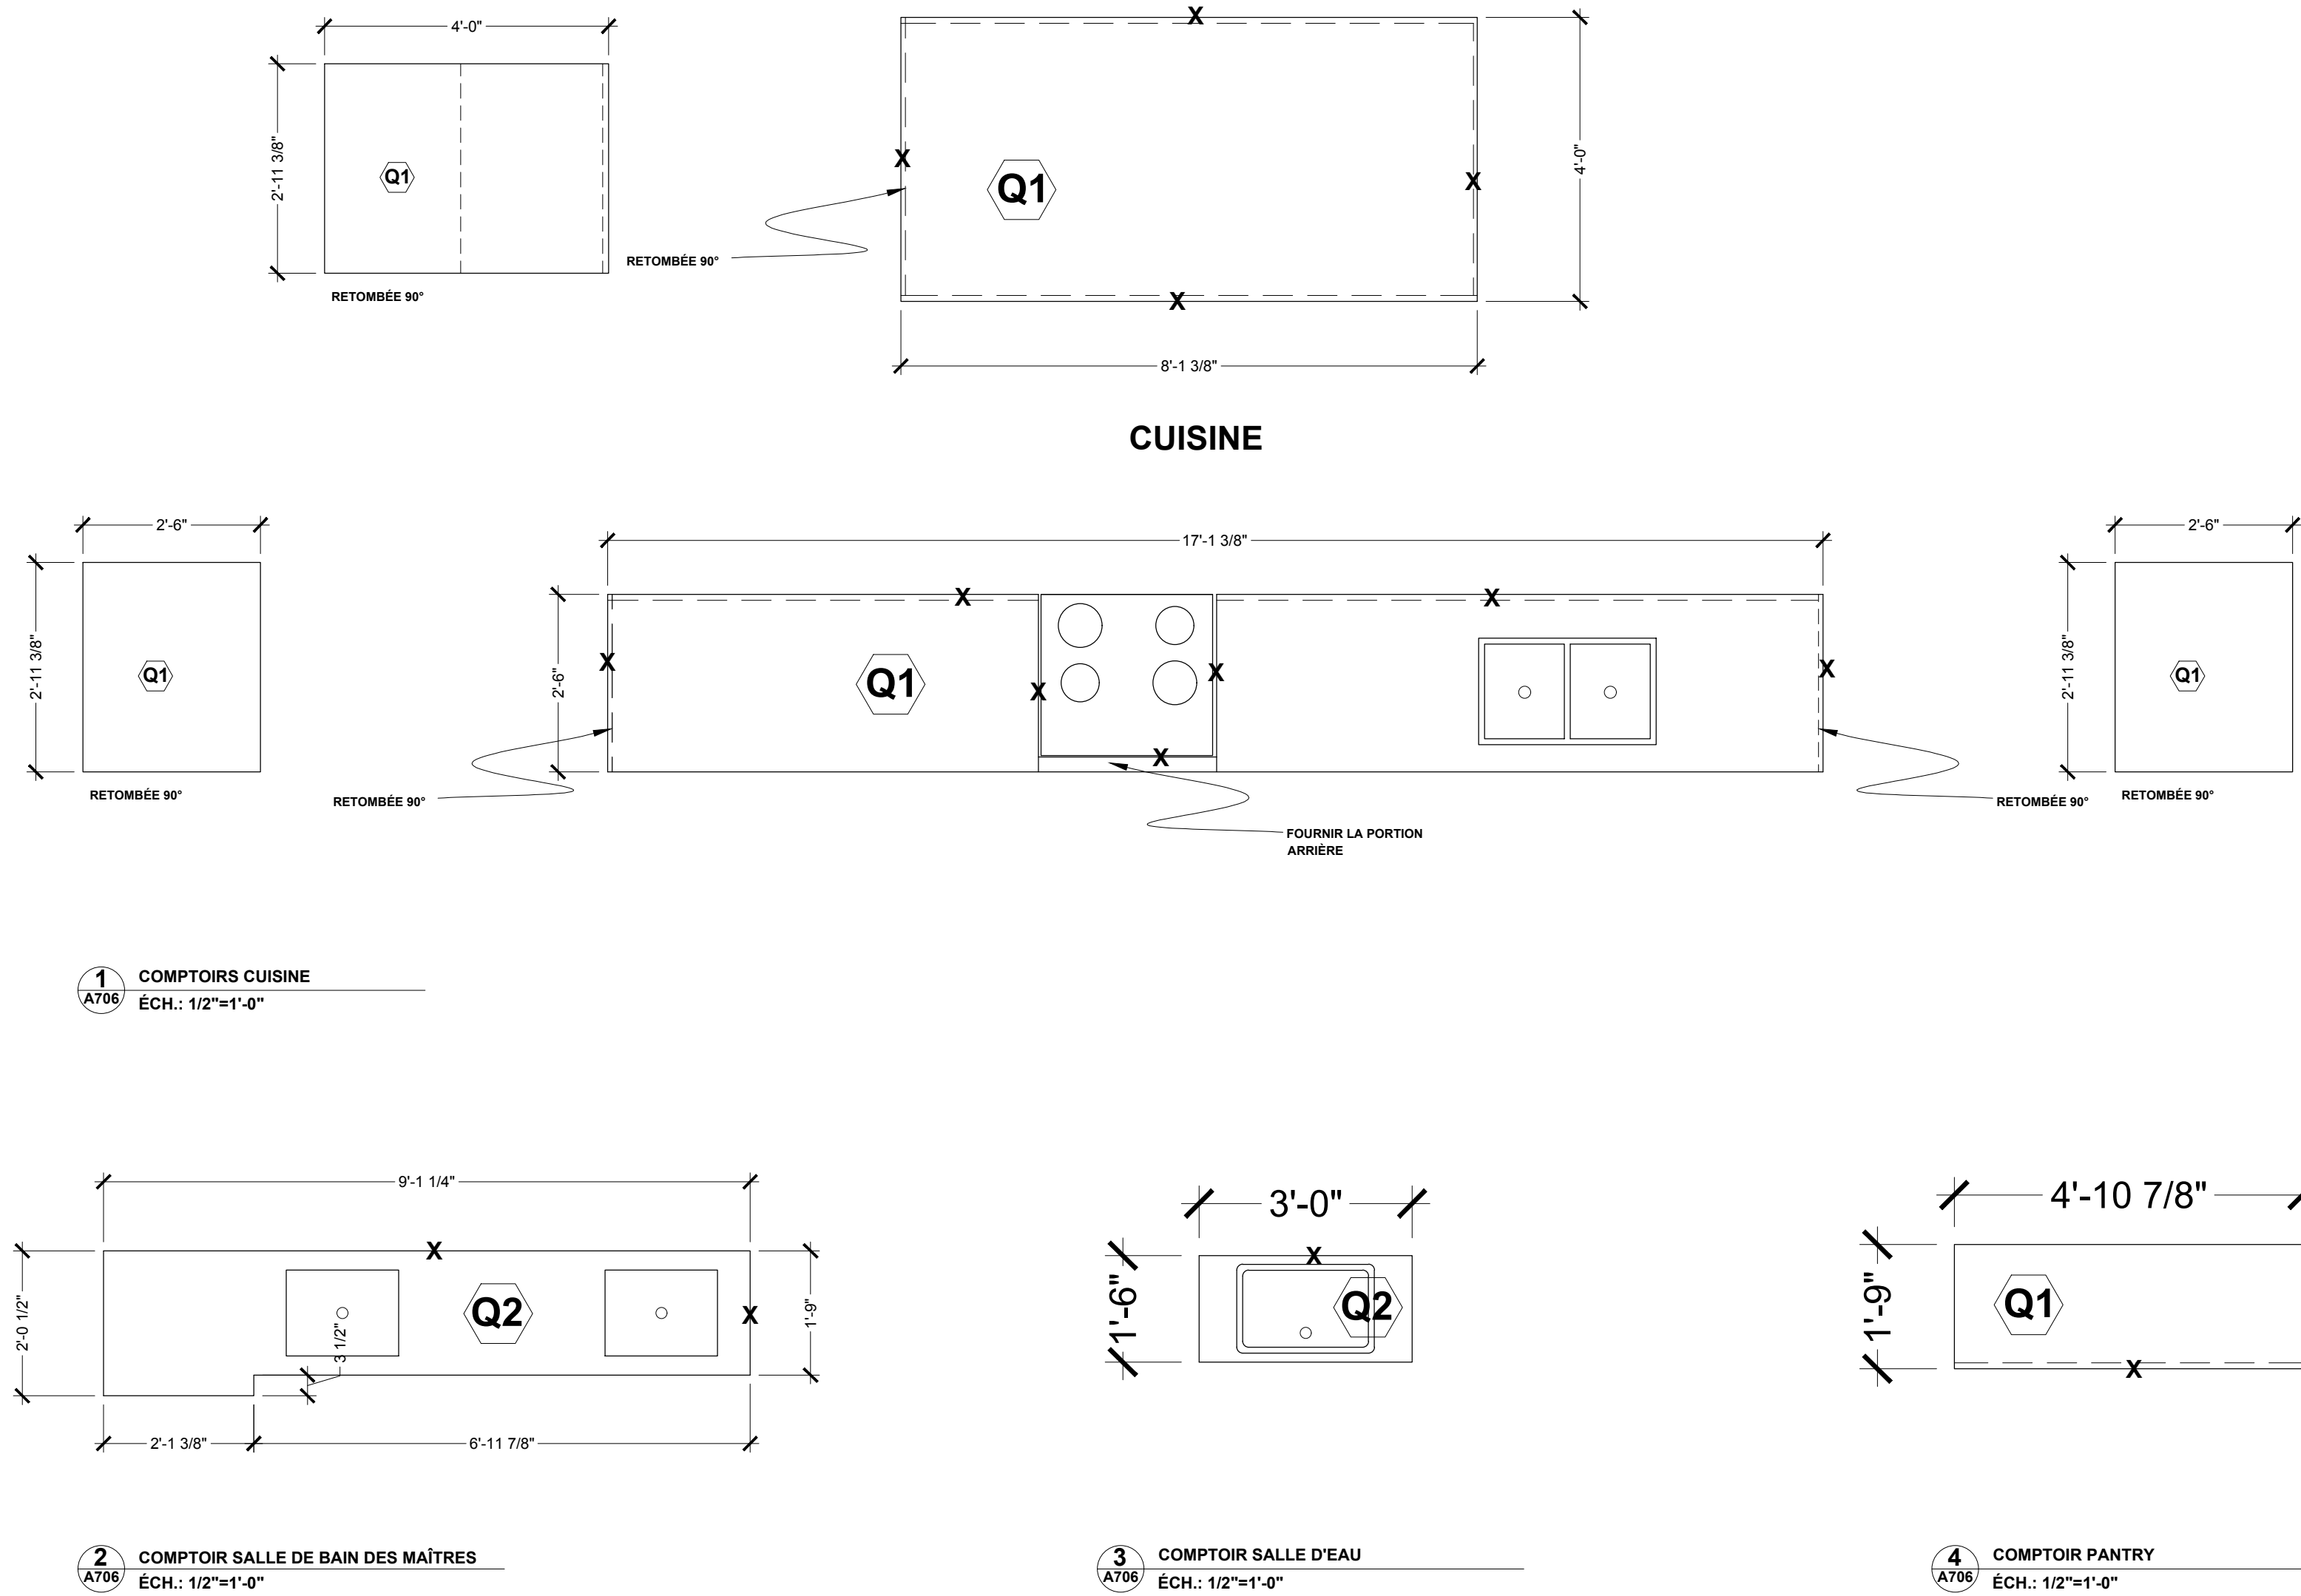

QUARTZ, CEASARSTONE, #4601, FROZEN TERRA, ¾", CHANT DROIT,

QUARTZ, CEASARSTONE, #4001, FRESH CONCRETE ¾", CHANT DROIT,