

RÉSIDENCE MONTPENSIER

RÉNOVATIONNT BÂTIMENT EXISTANT

LISTE DES DESSINS D'ARCHITECTURE

SÉRIE 000

- A-000 LISTE DES DESSINS & IMPLANTATION EXISTANTE
- A-001 CONDITIONS EXISTANTES & DÉMOLITION
- A-002 NOTES GÉNÉRALES, LÉGENDES ET TABLEAU DES FINIS

SÉRIE 100

- A-100 PLANS AMÉNAGMENT RDC & ÉTAGE
- A-101 PLANS CLOISONS RDC & ÉTAGE
- A-102 PLANS ÉLECTRIQUES RDC & ÉTAGE
- A-120 PLANS DES FINIS RDC & ÉTAGE

SÉRIE 200

- A-200 ÉLÉVATIONS EXTÉRIEURES
- A-201 ÉLÉVATIONS EXTÉRIEURES
- A-220 TABLEAU PORTES & FENÊTRES

SÉRIE 700

- A700 ÉLÉVATIONS INTÉRIEURES
- A701 ÉLÉVATIONS INTÉRIEURES
- A702 ÉLÉVATIONS INTÉRIEURES



NOTE :
L'ENTREPRENEUR DEVRA VISITER LES LIEUX AVANT DE FINALISER
SA SOUMISSION. VÉRIFIER TOUTES LES DIMENSIONS AVANT DE
COMMENCER LES TRAVAUX.
EN CAS D'ERREUR OU D'OMISSION, AVISER LE DESIGNER.

ÉMISSIONS :		
No.	DATE	
C-01	9 AVRIL 2020	ÉMS POUR COMMENTAIRES
C-02	26 AOÛT 2020	ÉMS POUR SOUMISSIONPERMIS
C-03	14 SEPTEMBRE 2020	ÉMS POUR SOUMISSIONPERMIS
C-04	22 AVRIL 2021	ÉMS POUR SOUMISSIONPERMIS
C-05	18 JUIN 2021	ÉMS POUR SOUMISSIONPERMIS

 SOCIÉTÉ DESIGN

No.	DATE	
-----	------	--

RÉVISIONS :



SIMON SAUVÉ
DESIGNER, TP

855, CH. OUAREAU NORD
SAINT-DONAT, QC
J0T 2C0

AUTRES CONSULTANTS :

CLIENT :

RÉSIDENCE MONTPENSIER

PROJET :

No. DE PROJET :
20185-592

TITRE DE LA FEUILLE DE DESSIN :
IMPLANTATION &
LISTE DE DESSINS

VERIFIÉ PAR :	S.S.	RÉVISION :	R-00
CONÇU PAR :	S.S. M.L.A.	No. DE DESSIN :	
DESSINÉ PAR :	S.S.		

A-000

LÉGENDE

NOTES GÉNÉRALES:

**RETIRER TOUTES LES FENÊTRES
EXISTANTES**









**RETIRER LE REVÊTEMENT
EXTÉRIEUR**

 À DÉMOLIR

**RETIRER TOUTES LES FENÊTRES
EXISTANTES**

RETIRER LE REVÊTEMENT EXTÉRIEUR

 À DÉMOLIR

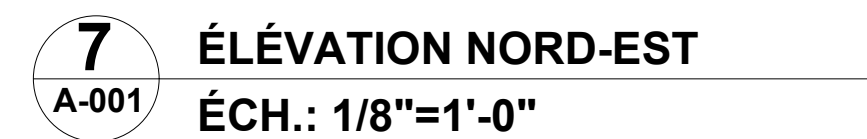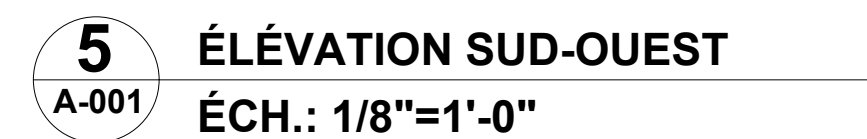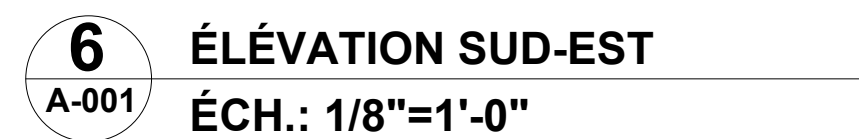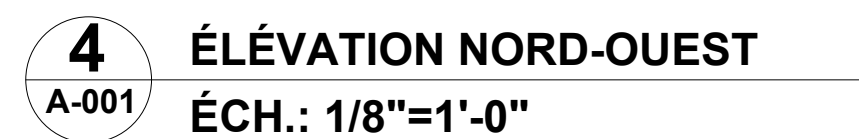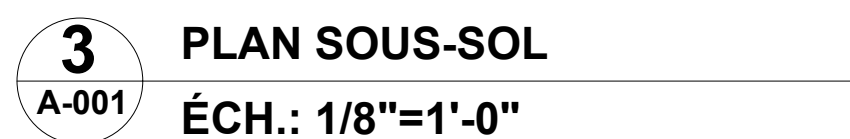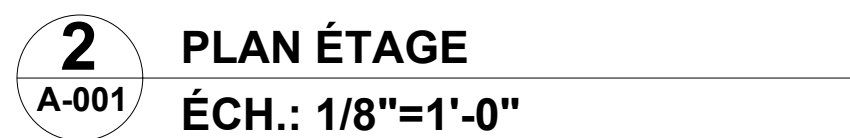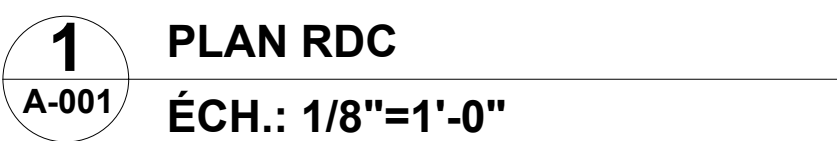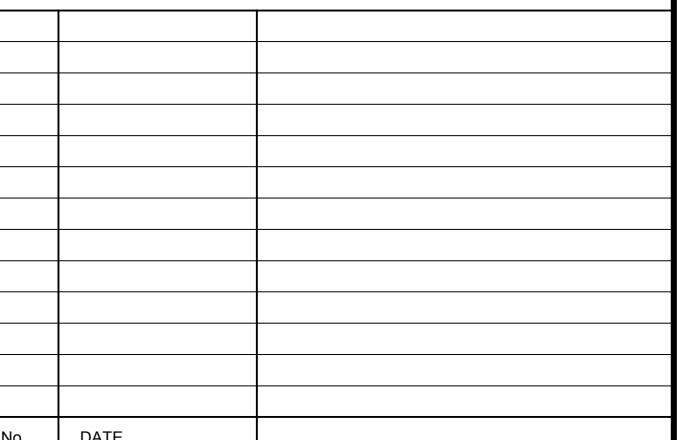[illegible]

REVISIONS :

SCEAU :



855, CH. OUAREAU NORD
SAINT-DONAT, QC
J0T 2C0

AUTRES CONSULTANTS

CLIENT :

RÉSIDENTE MONTPENSIER

PROJET

No. DE PROJET
20185-592

TITRE DE LA FEUILLE DE DESSIN :

CONDITIONS EXISTANTES & DÉMOLITION

VÉRIFIÉ PAR :	S.S.	RÉVISION :	B-00
---------------	------	------------	------

CONCU PAR :	S S M I A	No. DE DESSIN :
-------------	-----------	-----------------

DESSINÉ PAR : S.S. A-001

ESSIN: A-001


- 1.-TOUS LES MURS SERONT PEINT, BLANC PUR, FINI VELOUTE SAUF INDICATIONS CONTRAIRES.
- 2.TOUS LES PLAFONDS SERONT PEINT, PEINTURE BLANC PUR, FINI MAT SAUF INDICATIONS CONTRAIRES.
- 3.METTRE DU GYPSE HYDROFUGE CÔTÉ SALLE DE BAIN ET ZONE HUMIDE
- 4-REFAIRE L'ISOLATION À L'URÉTHANE DE TOUT LE PORTE-À-FAUX

P1	REVÊTEMENT DE PIERRE ARRISCRAFT, FORTERESSE, COULEUR MÉLANGE DE ÉCLIPSE, SILVERADO ET GRIS BRUNANTE, TAILLÉ PAR LE MASSON
B1	REVÊTEMENT DE BOIS, MAIBEC 010 GRIS Océan, PROFIL MODERNE 6", FINI TEXTURE
BD	BARDEAU D'ASPHALTE NOIR

A1	ACIER PEINT BLANC , BENJAMIN MOORE : 2121-70, DENTELLE ÉLIÉE
A2	ACIER BRUTE, BLUE STEEL
B1	PLANCHER DE BOIS FRANC D'ÉRABLE, AU CHOIX DU CLIENT
C1	CÉRAMIQUE ENTRÉE RAMACIERI SOLOGO, SÉRIE MYSTONE LAVAGNA, RS 90196, NATUREL, 10"X30" COULIS MAPEI, FER 107
C2	SALLE DE BAIN ENFANTS & SALLE DE LAVAGE RAMACIERI SOLOGO, STONE PROJECT, COLUMBINO, RS 90196, 24"X24" COULIS MAPEI, GIRE 77
C3	SOL SDB MAÎTRES, MURS ET MURETS CÉRAMIQUE AU CHOIX DU CLIENT
C4	MUR SALLE D'EAU OLYMPIA TILES, COLORS & DIMENSIONS, ARTIC WHITE MATTE, QT.CD.ARW.0208.MT, 2"X8" COULIS MAPEI,AVAILANCHE 39
C5	SALLE DE BAIN DES ENFANTS CÉRAMIQUE À DÉTERMINER
MR	MIROIR TAILLÉ SUR MESURE, CHANT DROIT POLI
M1	ÉVOQUENTE, VELOURS URBAIN, SUPER MAT
M2	ÉVOQUENTE, BLANC COTTON, SUPER MAT
M3	LAMINÉ EUROPÉEN, SAE NOGAL SLOW, ATLAS
M4	NOYER EFFET DE PLANCHE, MAT 15%
M5	LAMINÉ EUROPÉEN, 75V ROBLE AZABACHE, ATLAS
M6	EVOQUENTE, NOIR P706 SUPER MAT
P1	PEINTURE NOIR (FOYER), FINI COQUILLE D'OEUF
P2	PEINTURE CHARBON (FOYER), FINI COQUILLE D'OEUF
Q1	QUARTZ, CEASARSTONE, #4094, RAW CONCRETE 1/4", CHANT DROIT,
Q2	QUARTZ, CEASARSTONE, #4044, AIRY CONCRETE 1/4", CHANT DROIT,
V1	VERRE FUMÉ TREMPÉ, TAILLÉ SUR MESURE , CHANT POLI DROIT
V2	VERRE TREMPÉ, TAILLE SUR MESURE , CHANT POLI DROIT
S1	STRATIFIÉ SUBLIME FUMÉ 725, SUPER MAT
S2	STRATIFIÉ EUROPEEN, SAE NOGAL SLOW, ATLAS
S3	STRATIFIÉ TAFIS, NOIR L203C

NOTES GÉNÉRALES:


- 1- PRÉVOIR LE NOMBRE DE PRISES ÉLECTRIQUES REQUISES PAR LES NORMES ÉLECTRIQUES.**
- 2- PRÉVOIR PRISE ÉLECTRIQUE GFI DANS LA SALLE DE BAIN SELON LES NORMES ÉLECTRIQUES.**
- 3- TOUS LES LUMINAIRES SERONT SUR GRADATEURS.**
- 4- TOUS LES INTÉRIEURS DOIVENT ÊTRE INSTALLÉS À 39° DU SOL, SAUF LORSQU'INSTALLÉ AU DESSUS D'UNE SURFACE**
- 5- PRÉVOIR PLANCHER RADIANT PARTOUT OÙ IL Y A DE LA CÉRAMIQUE**

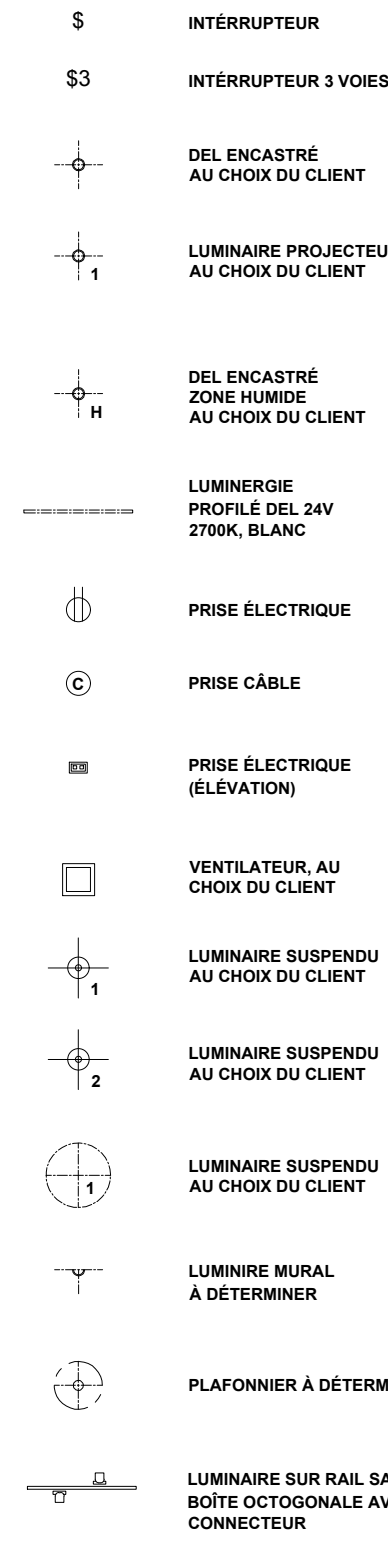

PV	PORTE PIVOTANTE
PL	PORTE PLIANTE
TR	TIROIR
TL	TOUCH LATCH
TCI	TABLETTE COULISSANTE INTERIEUR
BREC	BAC POUBELLE/RECYCLAGE


NOTES GÉNÉRALES:
1- TOUTES LES NOUVELLES FENÊTRES SONT EN ALUMINIUM NOIR

VF	VERRE FIXE
VTF	VERRE TREMPÉ FIXE
VTGF	VERRE TREMPÉ GIVRÉ FIXE

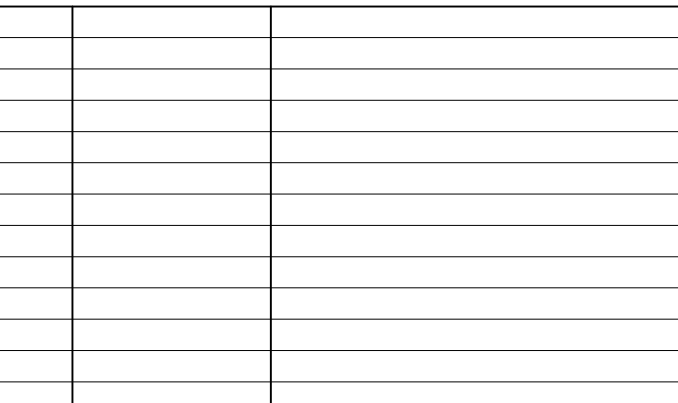[illegible]

No.	DATE	
-----	------	--

RÉVISIONS :

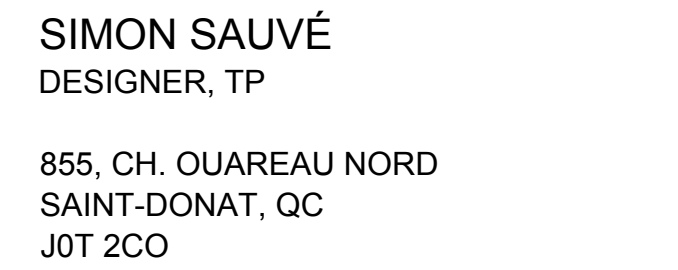



AUTRES CONSULTANTS :

CLIENT :

PROJET :

No. DE PROJET :
20185-592

VERIFIÉ PAR :	S.S.	RÉVISION :	R-00
CONÇU PAR :	S.S. M.LA	No. DE DESSIN :	A-002
DESSINÉ PAR :	S.S.		

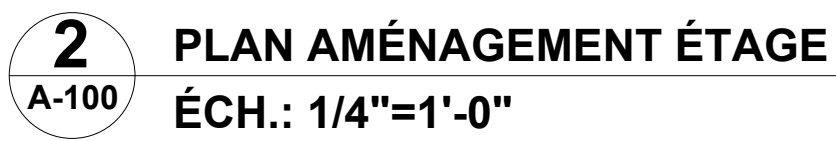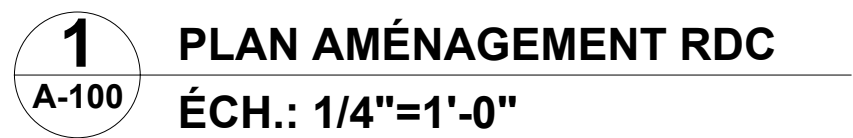[illegible][illegible]

AUTRES CONSULTANTS

IENT :

RÉSIDENCE MONTPENSIER

PROJET

No. DE PROJET
0185-592


TITRE DE LA FEUILLE DE DESSIN

PLANS AMÉNAGEMENT RDC & ÉTAGE


VERIFIÉ PAR :	S.S.	RÉVISION :	R-00
---------------	------	------------	------

ONÇU PAR :	S.S. M.LA	No. DE DESSIN :
------------	-----------	-----------------

A-100

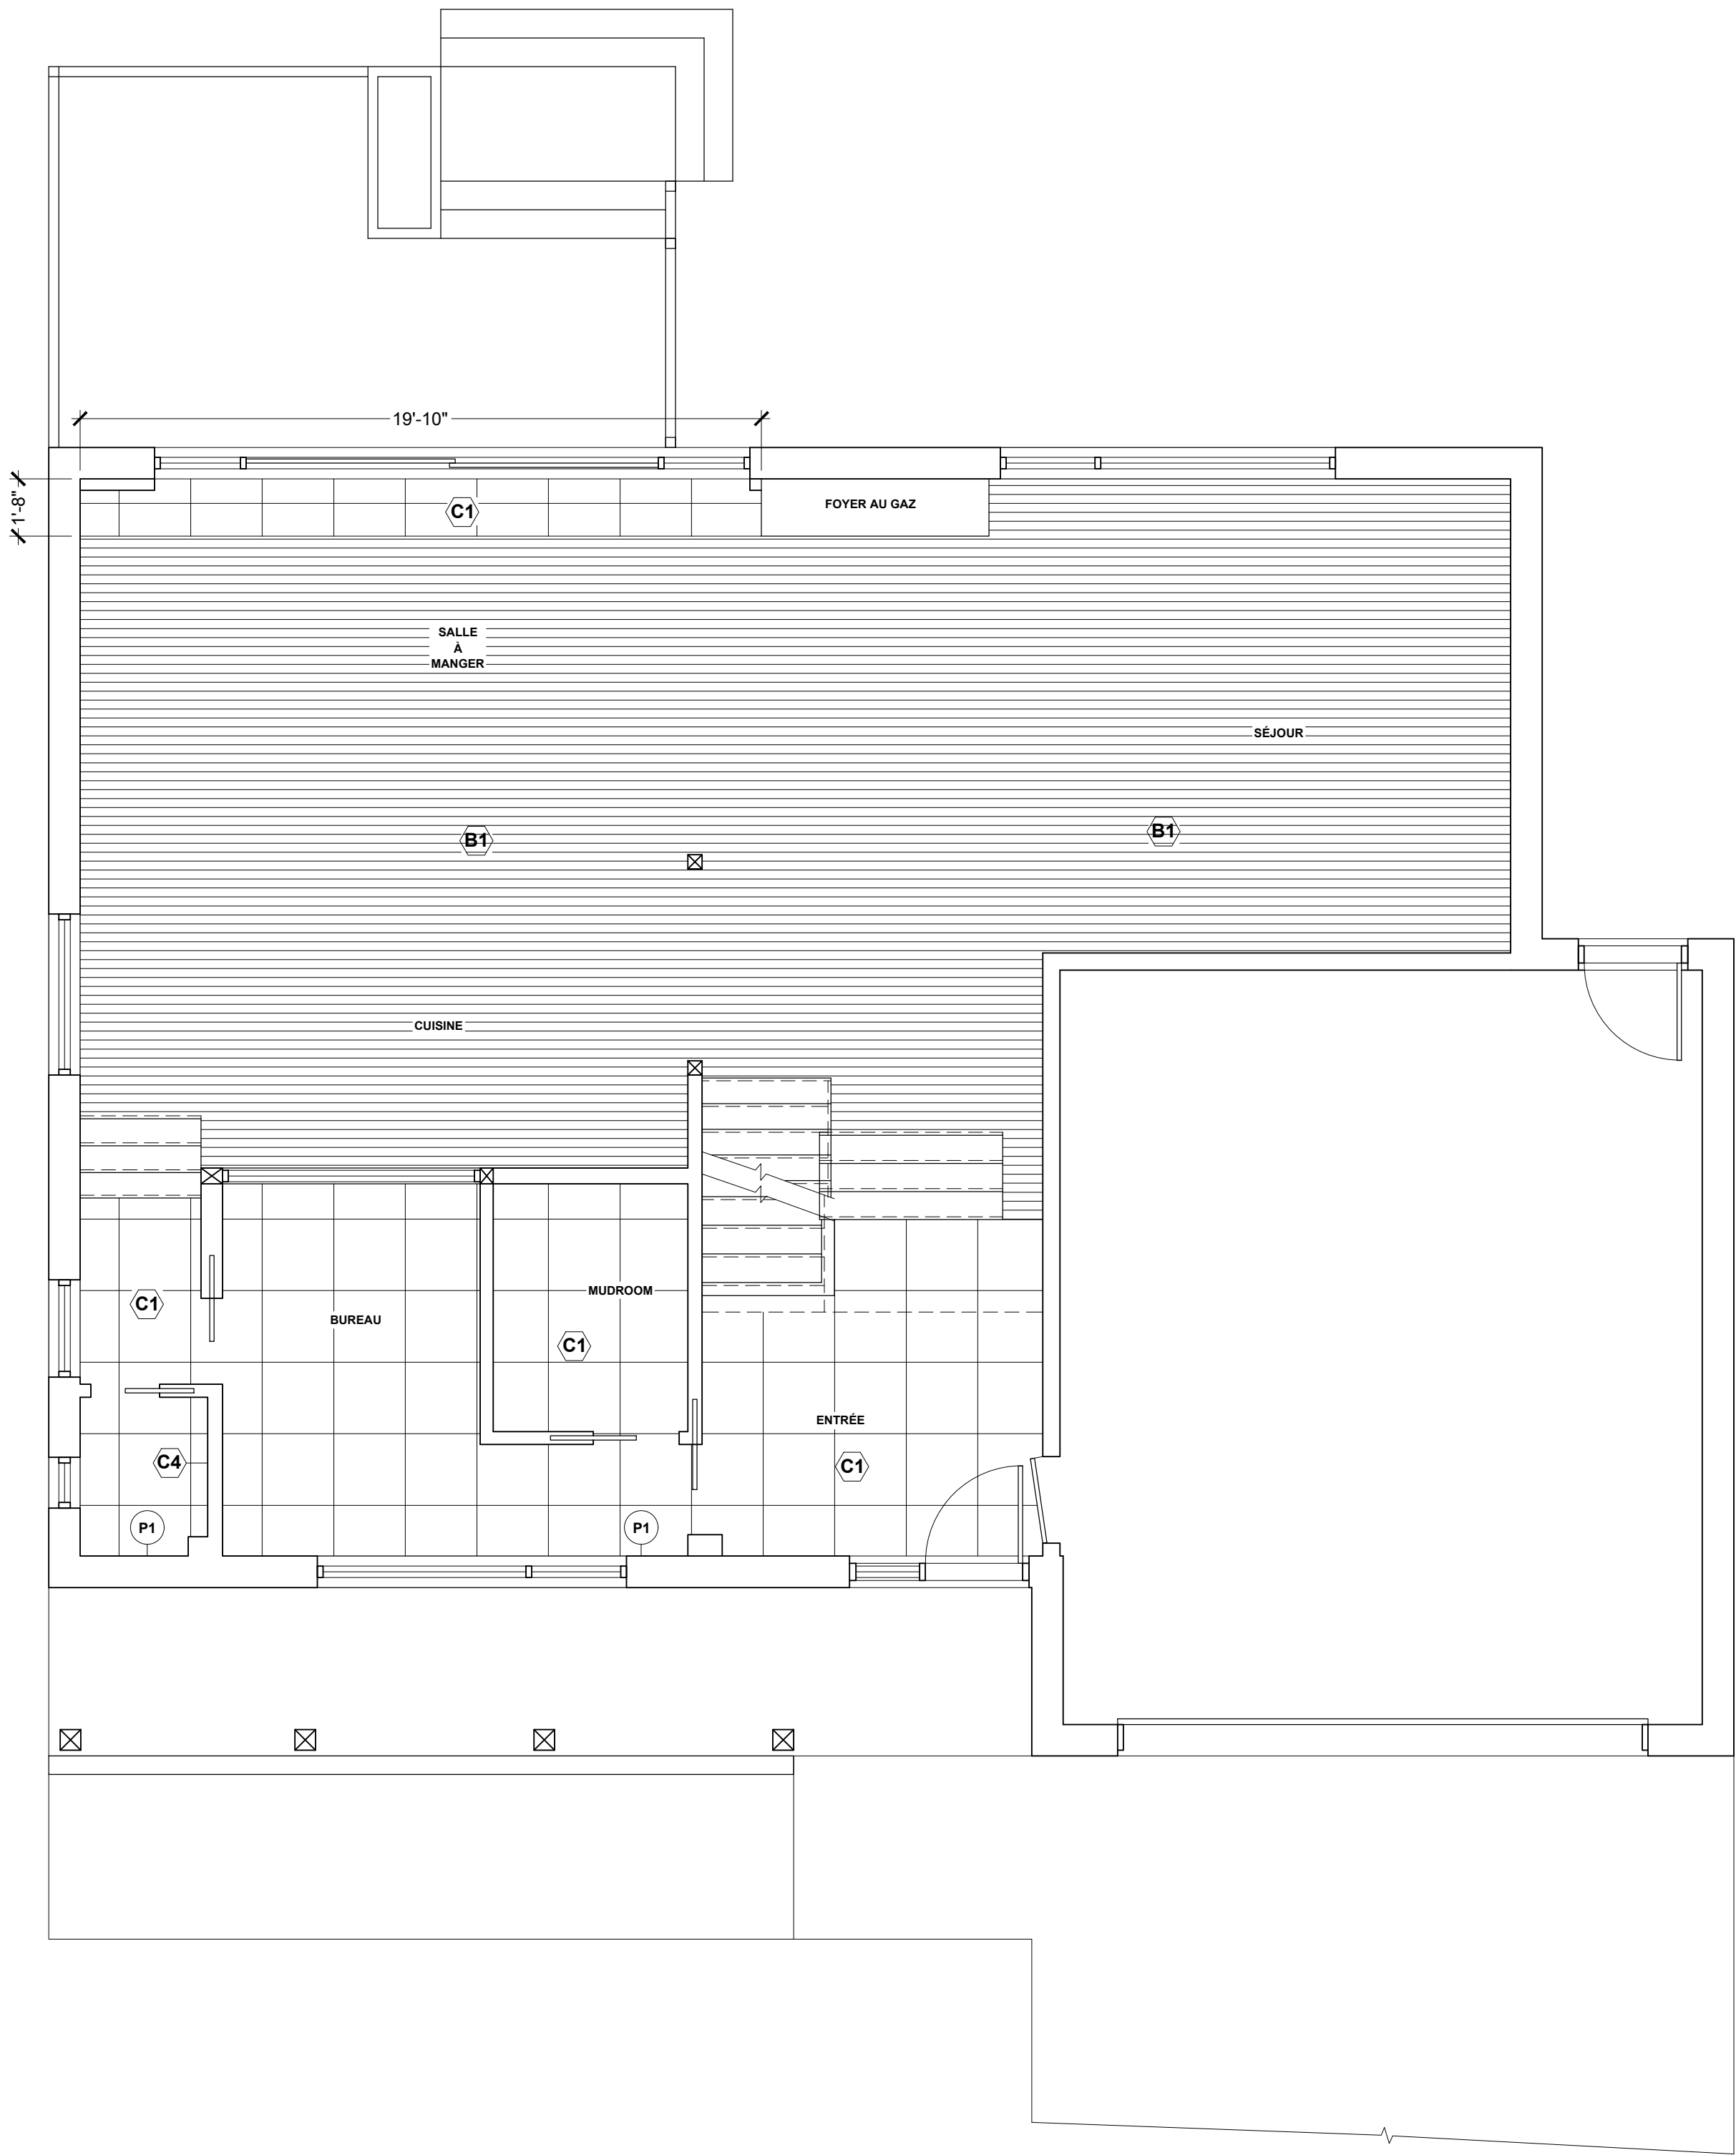

1
A-120
PLAN FINIS RDC
ÉCH.: 1/4"=1'-0"

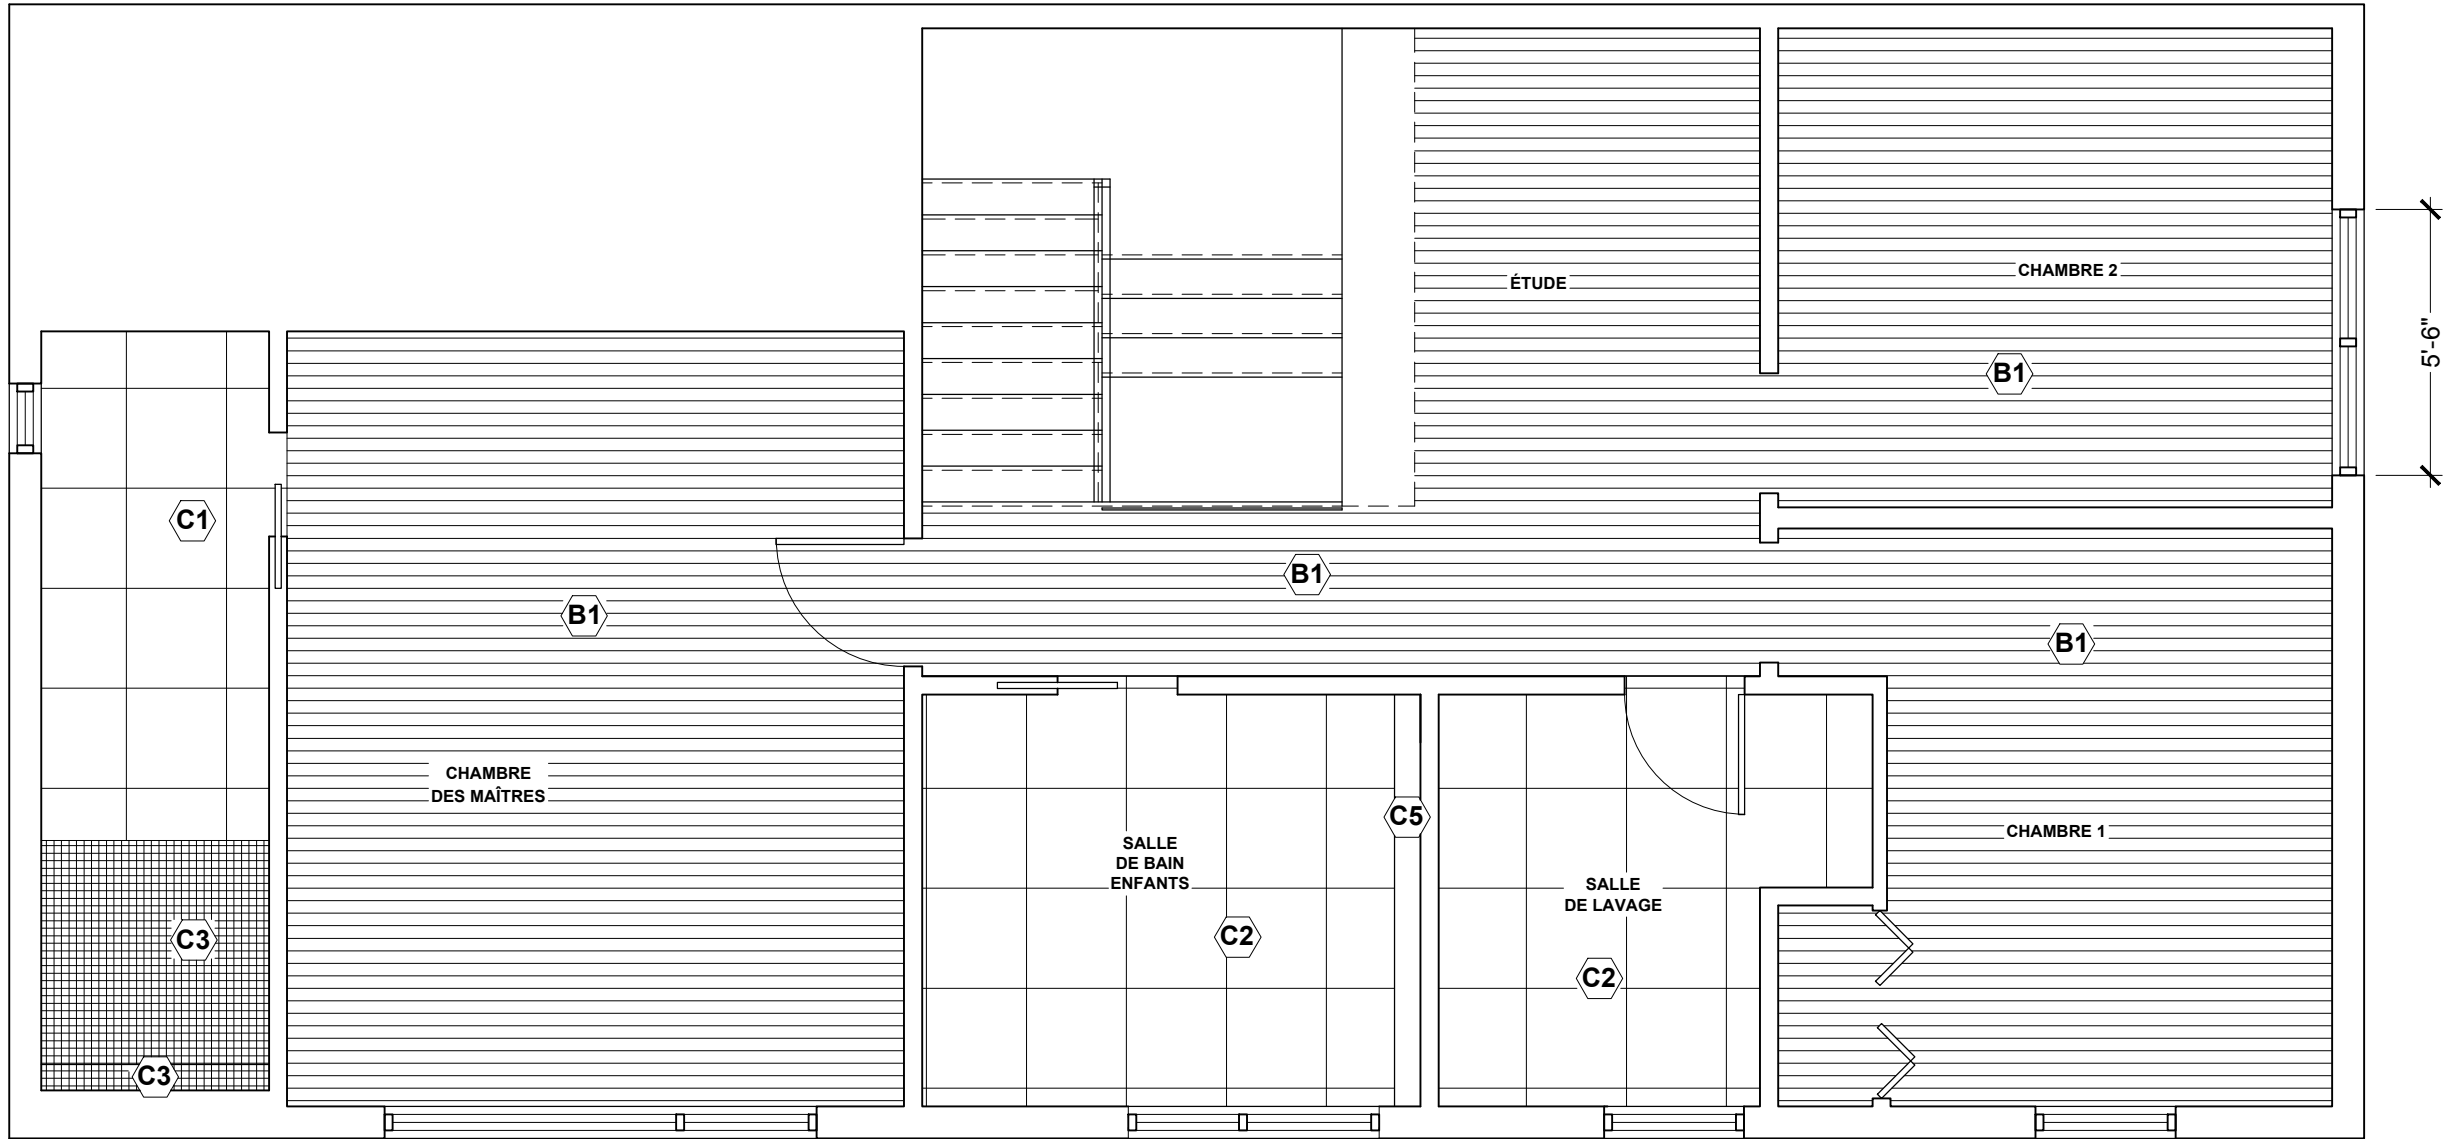

2
A-120
PLAN FINIS ÉTAGE
ÉCH.: 1/4"=1'-0"

NOTE :
L'ENTREPRENEUR DEVRA VISITER LES LIEUX AVANT DE FINALISER SA SOUMISSION. VÉRIFIER TOUTES LES DIMENSIONS AVANT DE COMMENCER LES TRAVAUX.
EN CAS D'ERREUR OU D'OMISSION, AVISER LE DESIGNER.

ÉMISSIONS :		
No.	DATE	
C-01	9 AVRIL 2020	ÉMS POUR COMMENTAIRES
C-02	26 AOÛT 2020	ÉMS POUR SOUMISSIONPERMIS
C-03	14 SEPTEMBRE 2020	ÉMS POUR SOUMISSIONPERMIS
C-04	22 AVRIL 2021	ÉMS POUR SOUMISSIONPERMIS
C-05	18 JUIN 2021	ÉMS POUR SOUMISSIONPERMIS

 SOCIÉTÉ DESIGN

No.	DATE	
-----	------	--

REVISIONS :

SCEAU :



SIMON SAUVÉ
DESIGNER, TP

855, CH. OUAREAU NORD
SAINT-DONAT, QC
J0T 2C0

AUTRES CONSULTANTS :

CLIENT :
RÉSIDENCE MONTPENSIER

PROJET :

No. DE PROJET :
20185-592

TITRE DE LA FEUILLE DE DESSIN :
**PLANS DES FINIS
RDC & ÉTAGE**

VERIFIÉ PAR :	S.S.	REVISION :	R-00
CONÇU PAR :	S.S. M.L.A.	No. DE DESSIN :	
DESSINÉ PAR :	S.S.		

A-103

NOTE :

L'ENTREPRENEUR DEVRA VISITER LES LIEUX AVANT DE FINALISER SA SOUMISSION. VÉRIFIER TOUTES LES DIMENSIONS AVANT DE COMMENCER LES TRAVAUX.

EN CAS D'ERREUR OU D'OMISSION, AVISER LE DESIGNER.

[illegible][illegible]

No.	DATE	
-----	------	--

REVISIONS :



SIMON SAUVÉ
DESIGNER, TP

855, CH. OUAREAU NORD
SAINT-DONAT, QC
J0T 2C0

AUTRES CONSULTANTS :

CLIENT :

RÉSIDENCE MONTPENSIER

PROJET :


No. DE PROJET :
0185-592

CONTRE DE LA FEUILLE DE DESSIN :


ÉLÉVATIONS EXTÉRIEURES

VERIFIÉ PAR :	S.S.	RÉVISION :	R-00
CONÇU PAR :	S.S. M.L.A	No. DE DESSIN :	A-200
DESSINÉ PAR :	S.S.		

A-200

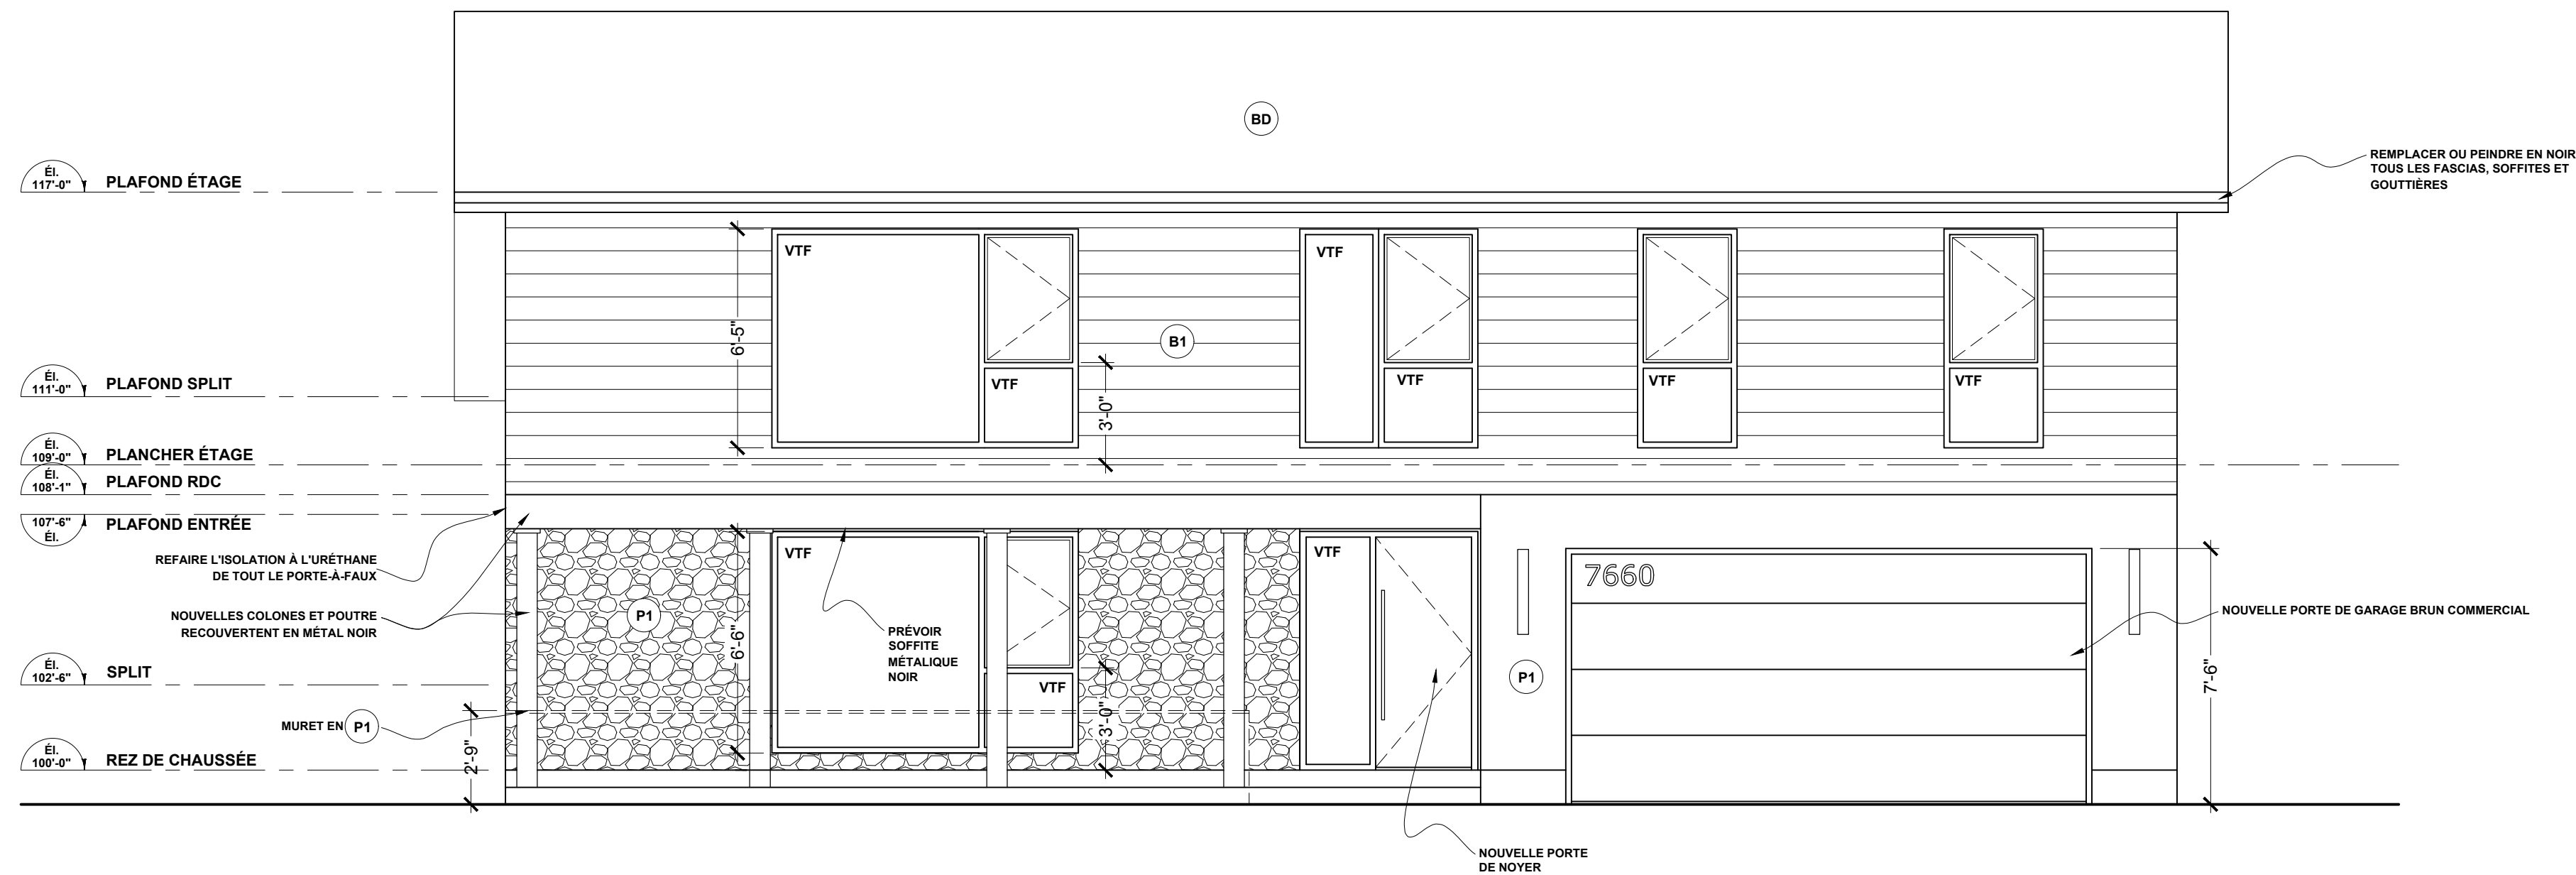

1 ÉLÉVATION NORD-OUEST
A-200
ÉCH.: 1/4"=1'-0"

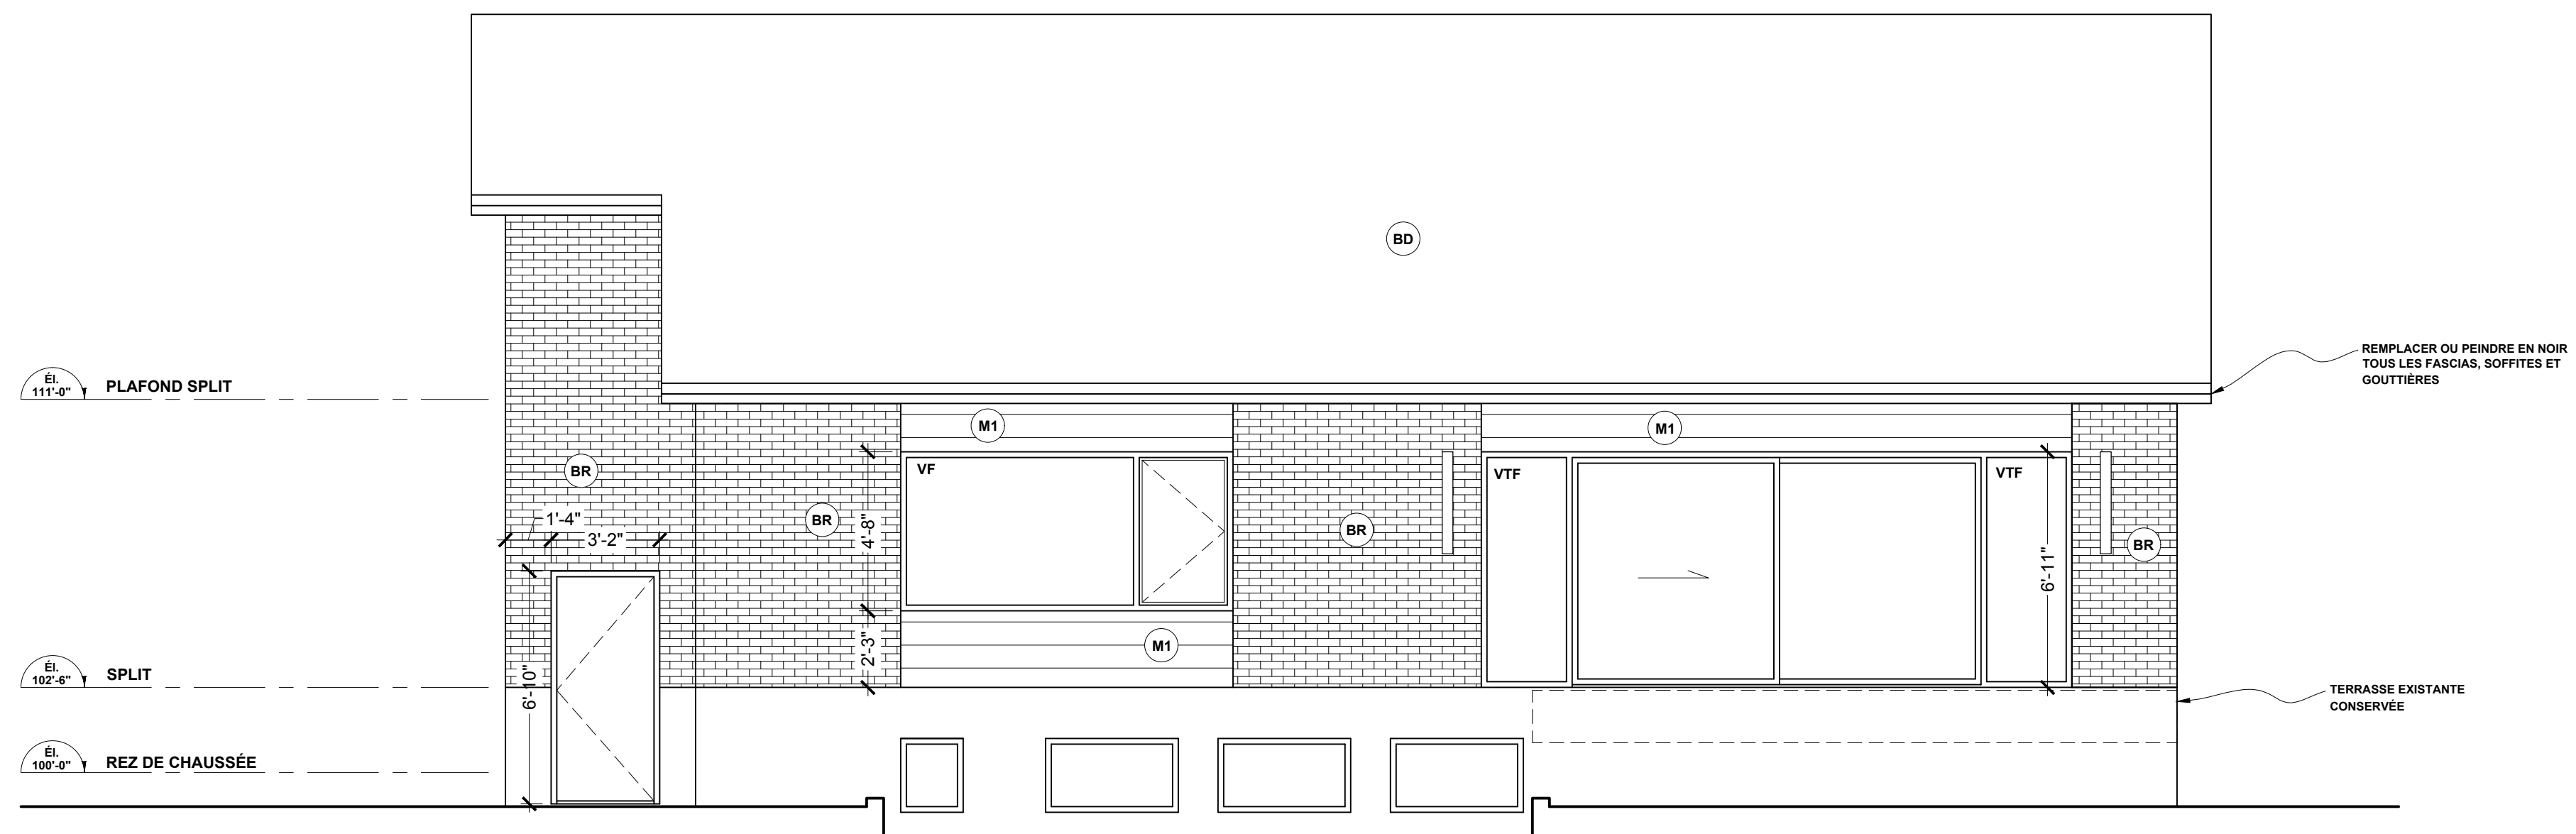

1 ÉLÉVATION SUD-EST
A-200 ÉCH.: 1/4"=1'-0"

NOTE :

L'ENTREPRENEUR DEVRA VISITER LES LIEUX AVANT DE FINALISER SA SOUMISSION. VÉRIFIER TOUTES LES DIMENSIONS AVANT DE COMMENCER LES TRAVAUX.

EN CAS D'ERREUR OU D'OMISSION, AVISER LE DESIGNER.

[illegible][illegible]

No.	DATE	
-----	------	--

[illegible]

SIMON SAUVÉ
DESIGNER, TP

855, CH. OUAREAU NORD
SAINT-DONAT, QC
J0T 2C0

AUTRES CONSULTANTS

CLIENT :

RÉSIDENCE MONTPENSIER

PROJET


No. DE PROJETO
0185-592

TITRE DE LA FEUILLE DE DESSIN


ÉLÉVATIONS EXTÉRIEURES

VÉRIFIÉ PAR :	S.S.	RÉVISION :	R-00
CONÇU PAR :	S.S. M.L.A	No. DE DESSIN :	A-201
DESSINÉ PAR :	S.S.		

A-201

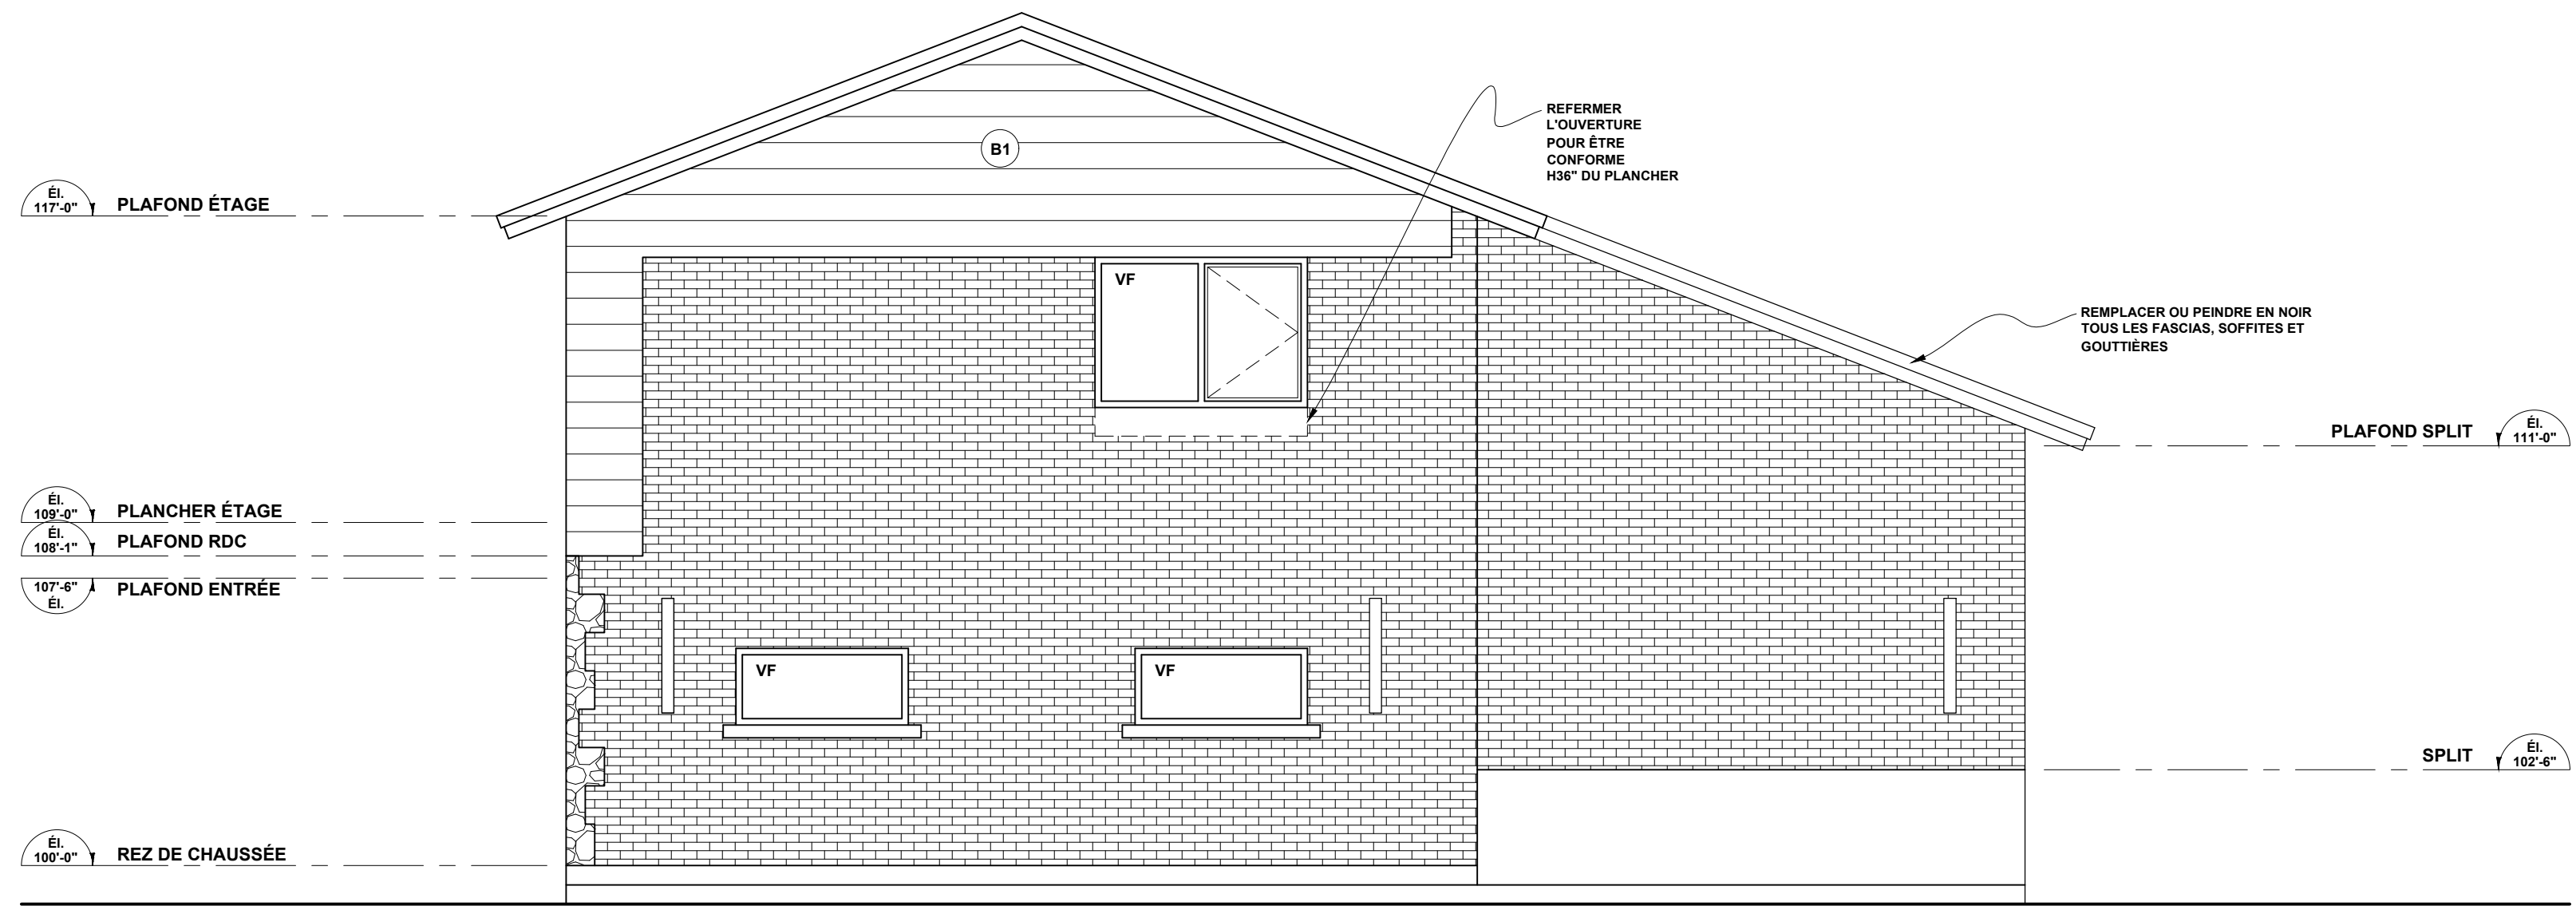


1 ÉLEVATION SUD-OUEST
A-201
ÉCH.: 1/4"=1'-0"

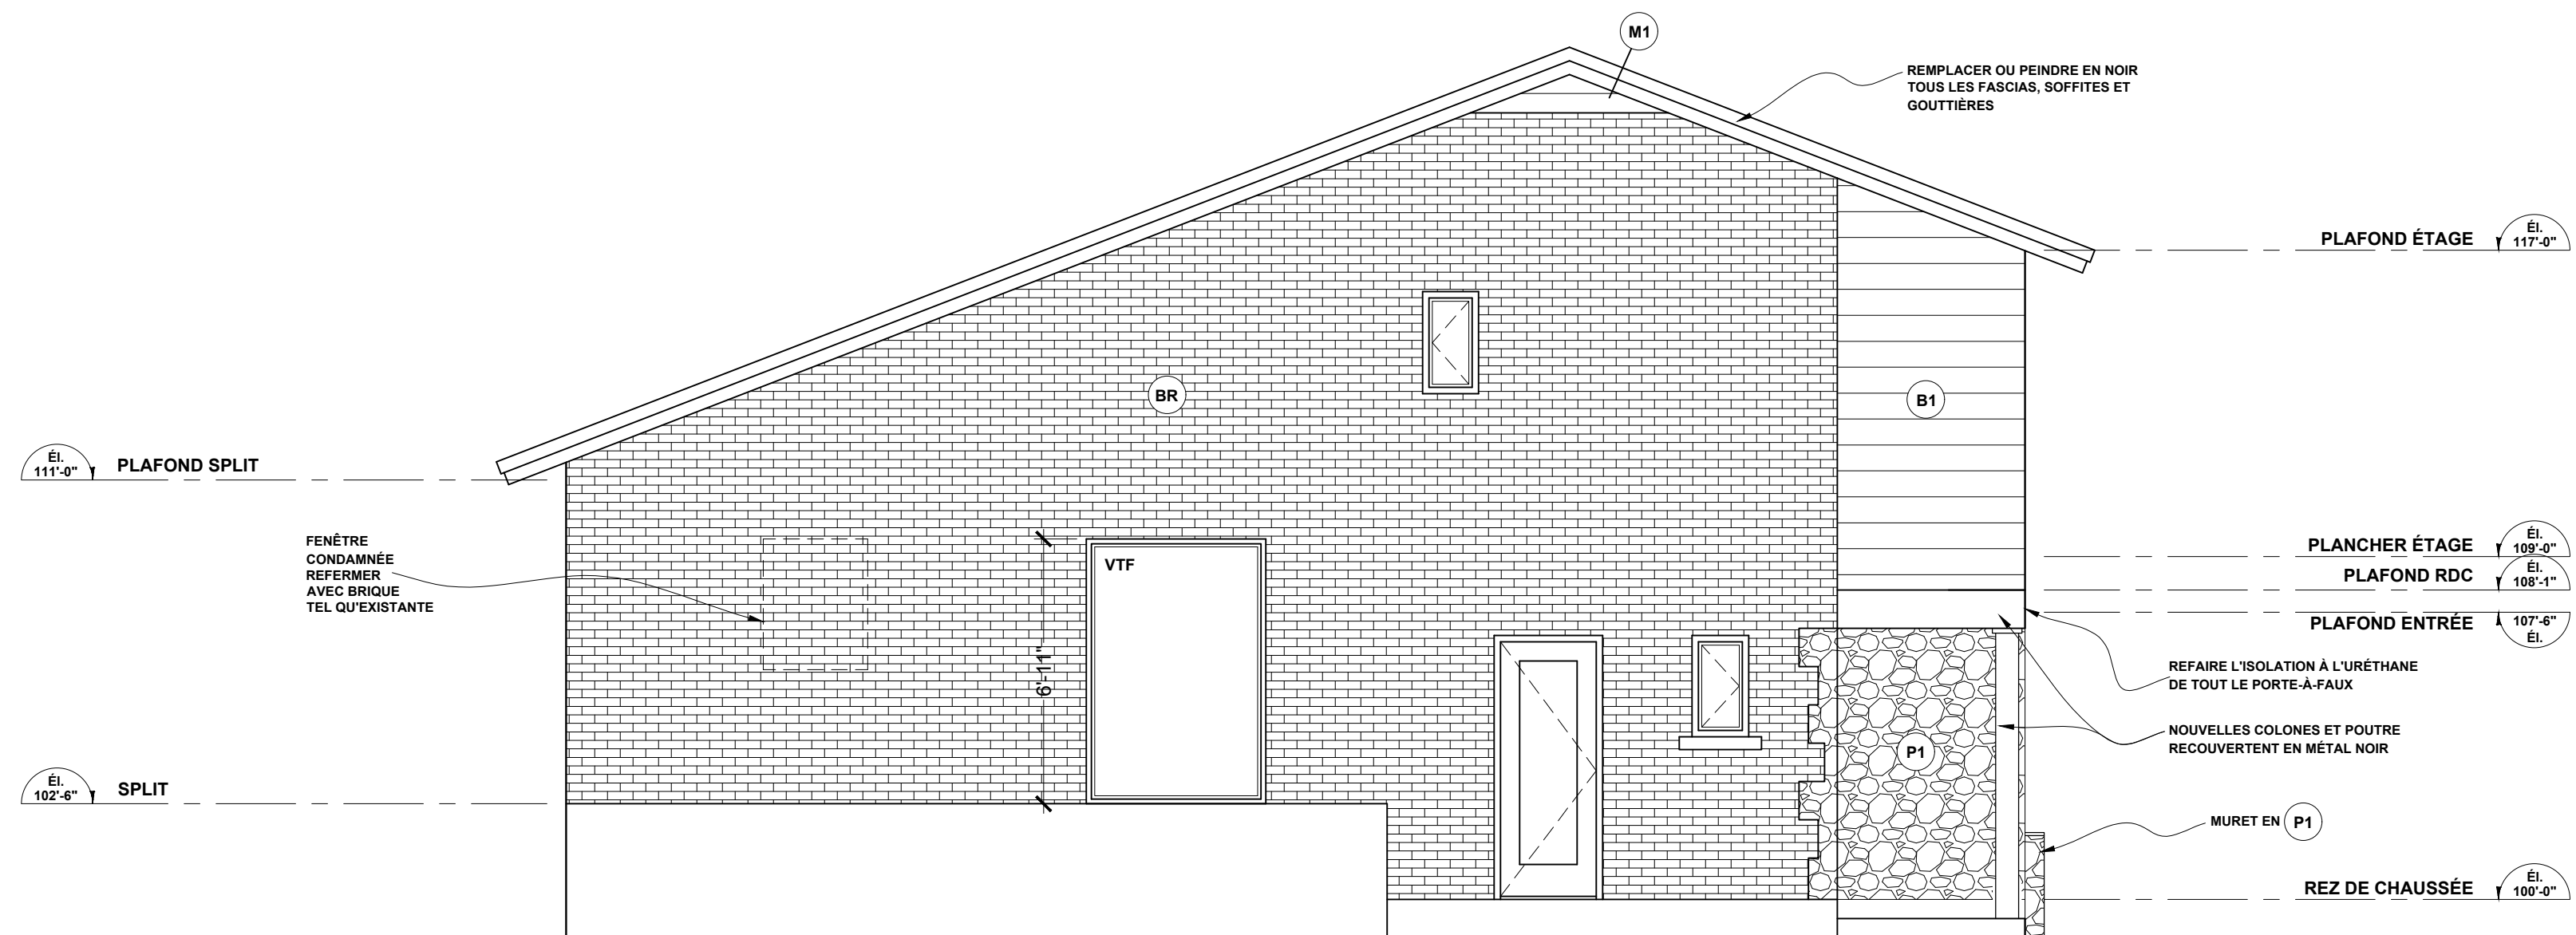


1 ÉLÉVATION SUD-EST
A-200
ÉCH.: 1/4"=1'-0"




VÉRIFIÉ PAR :	S.S.	RÉVISION :	R-00
CONÇU PAR :	S.S. M.L.A	No. DE DESSIN :	A-220
DESSINÉ PAR :	S.S.		

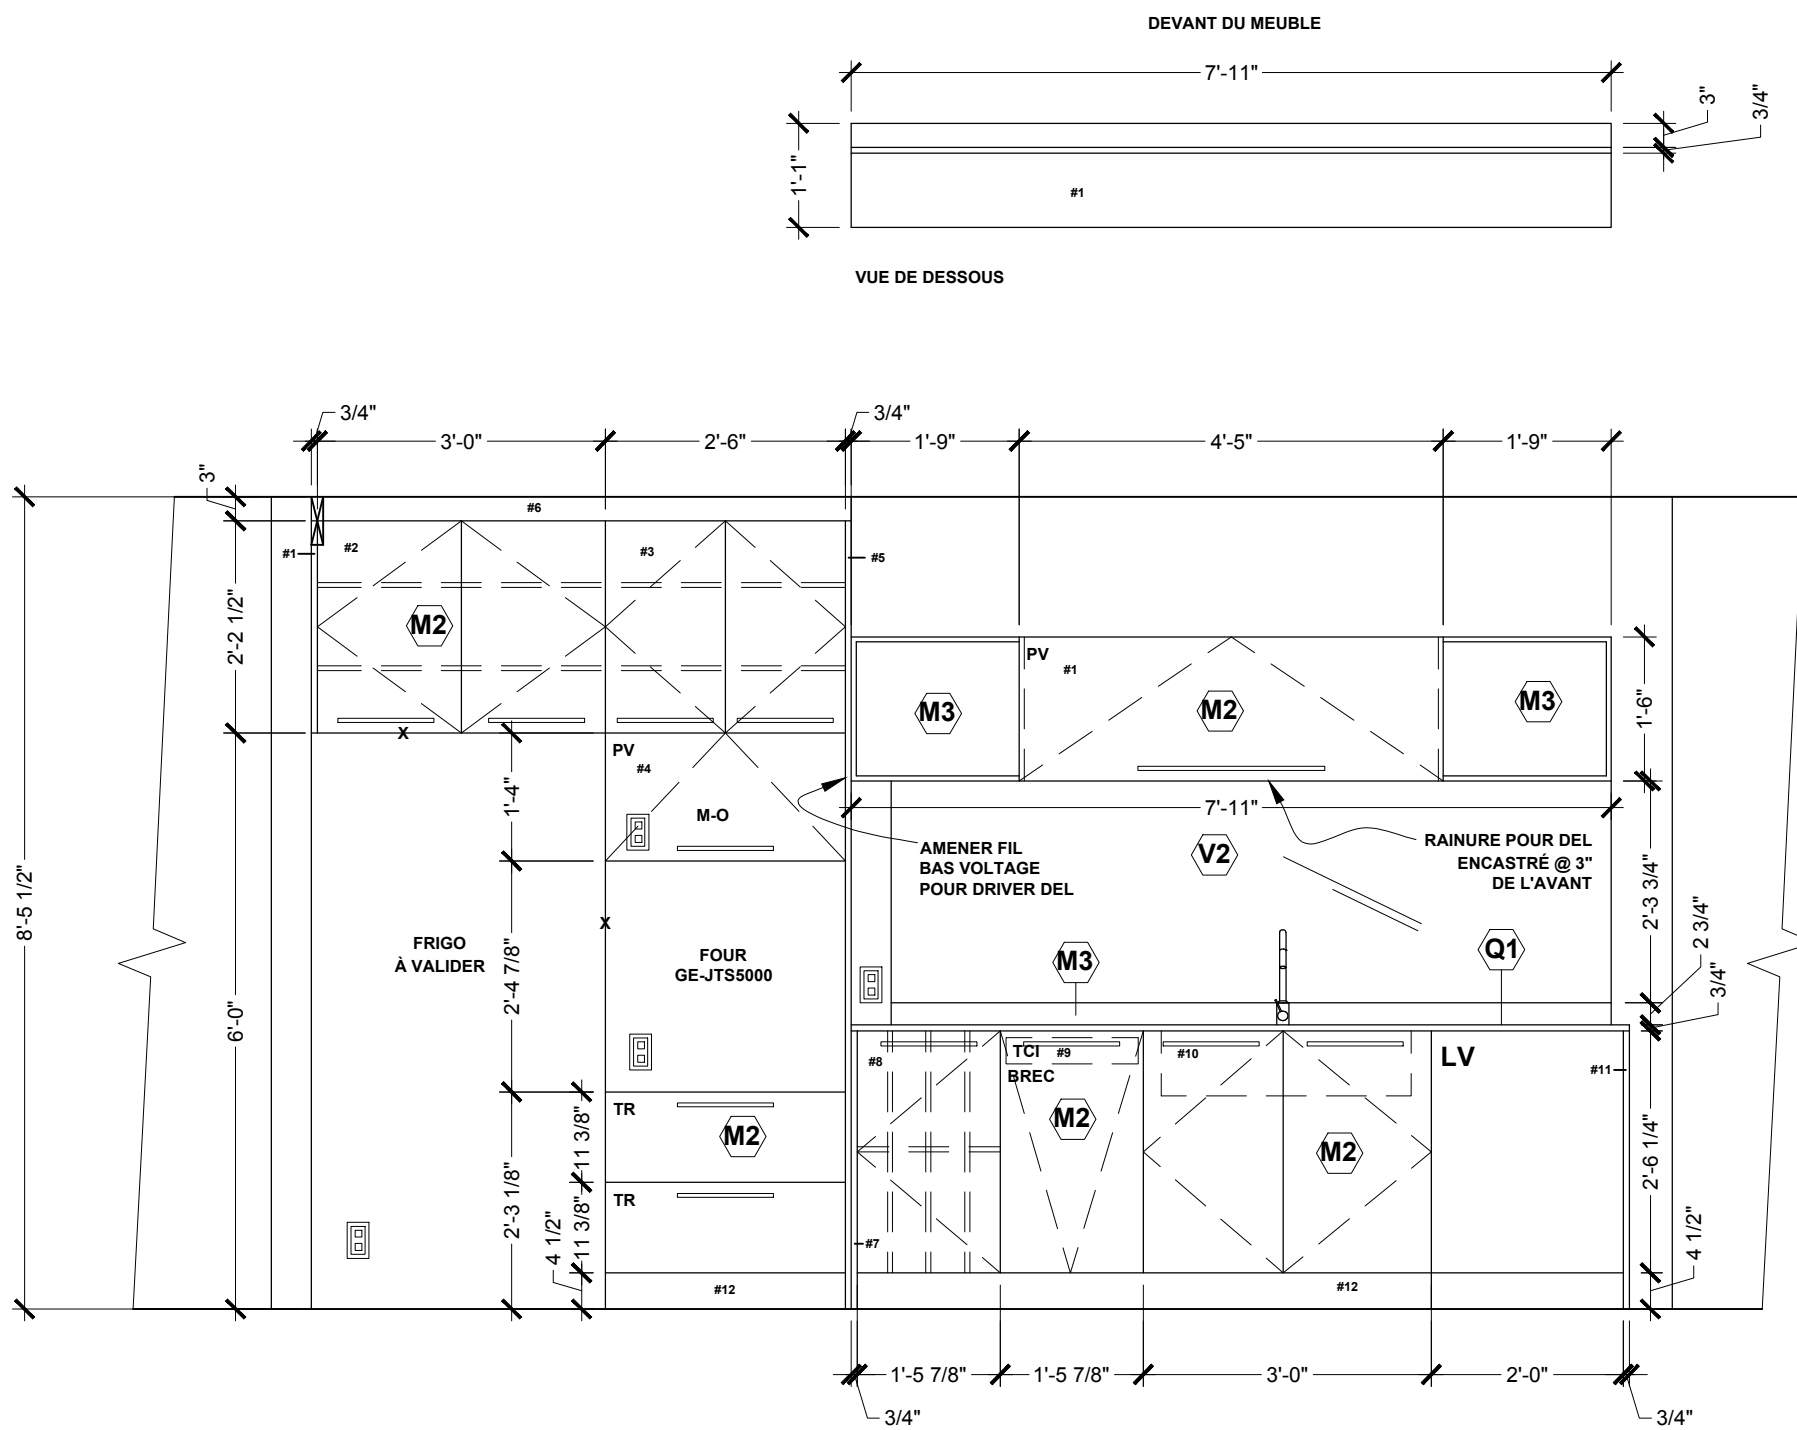


1 ÉLEVATION CUISINE
ÉCH.: 1/2"=1'-0"

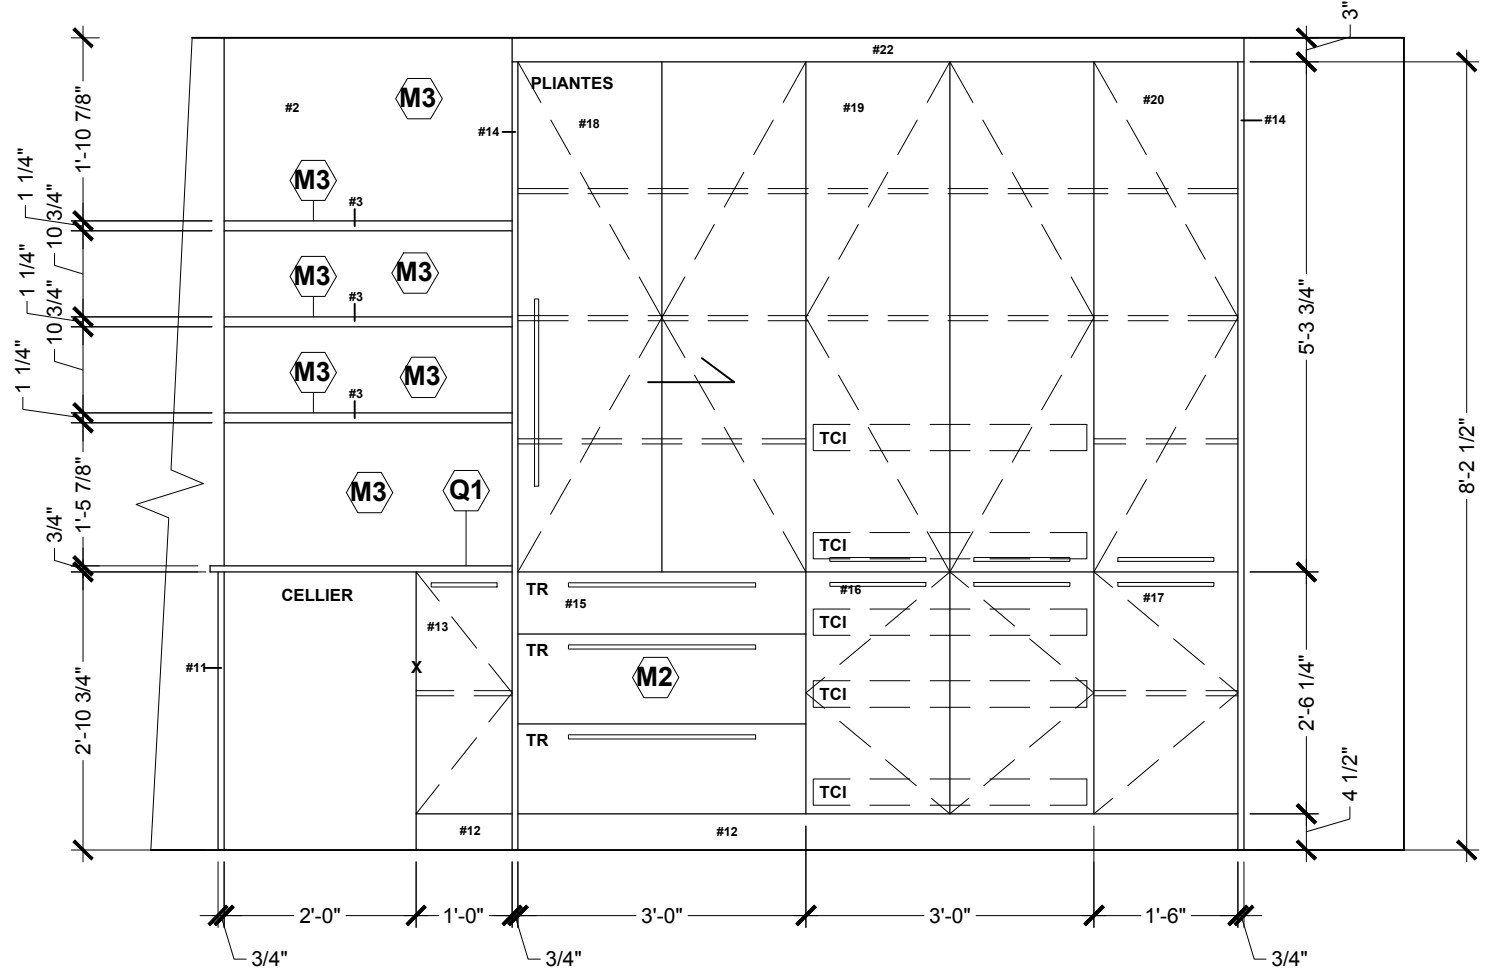


2 ÉLEVATION CUISINE
ÉCH.: 1/2"=1'-0"

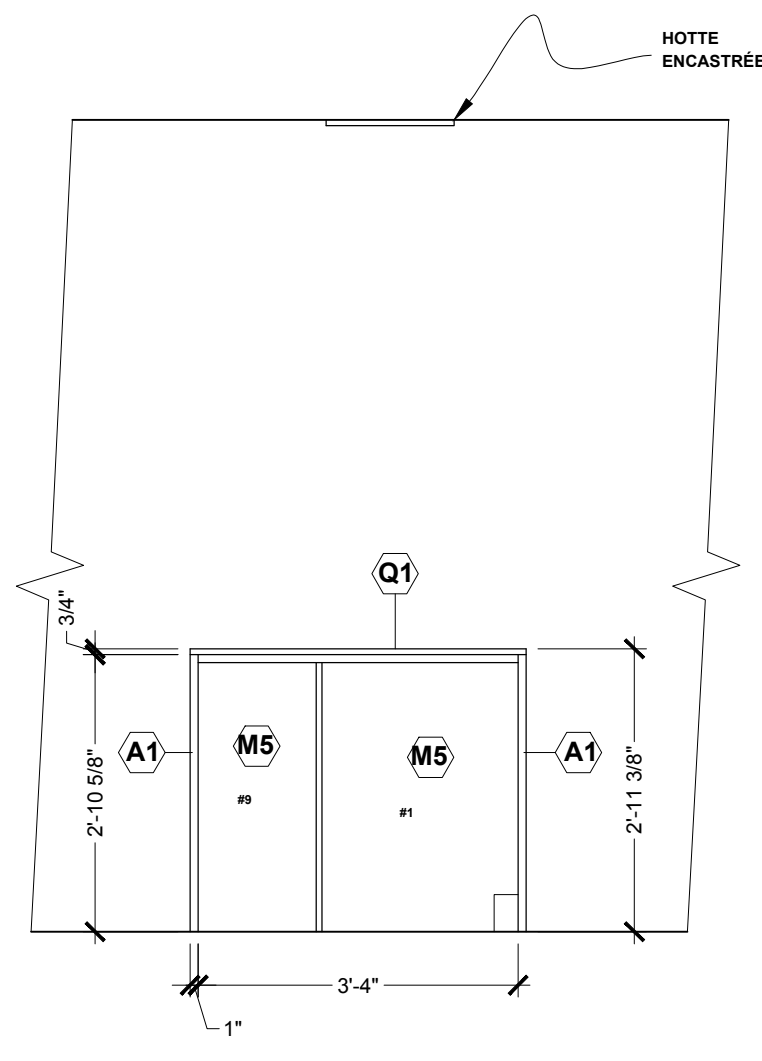


3 ÉLEVATION CUISINE
ÉCH.: 1/2"=1'-0"

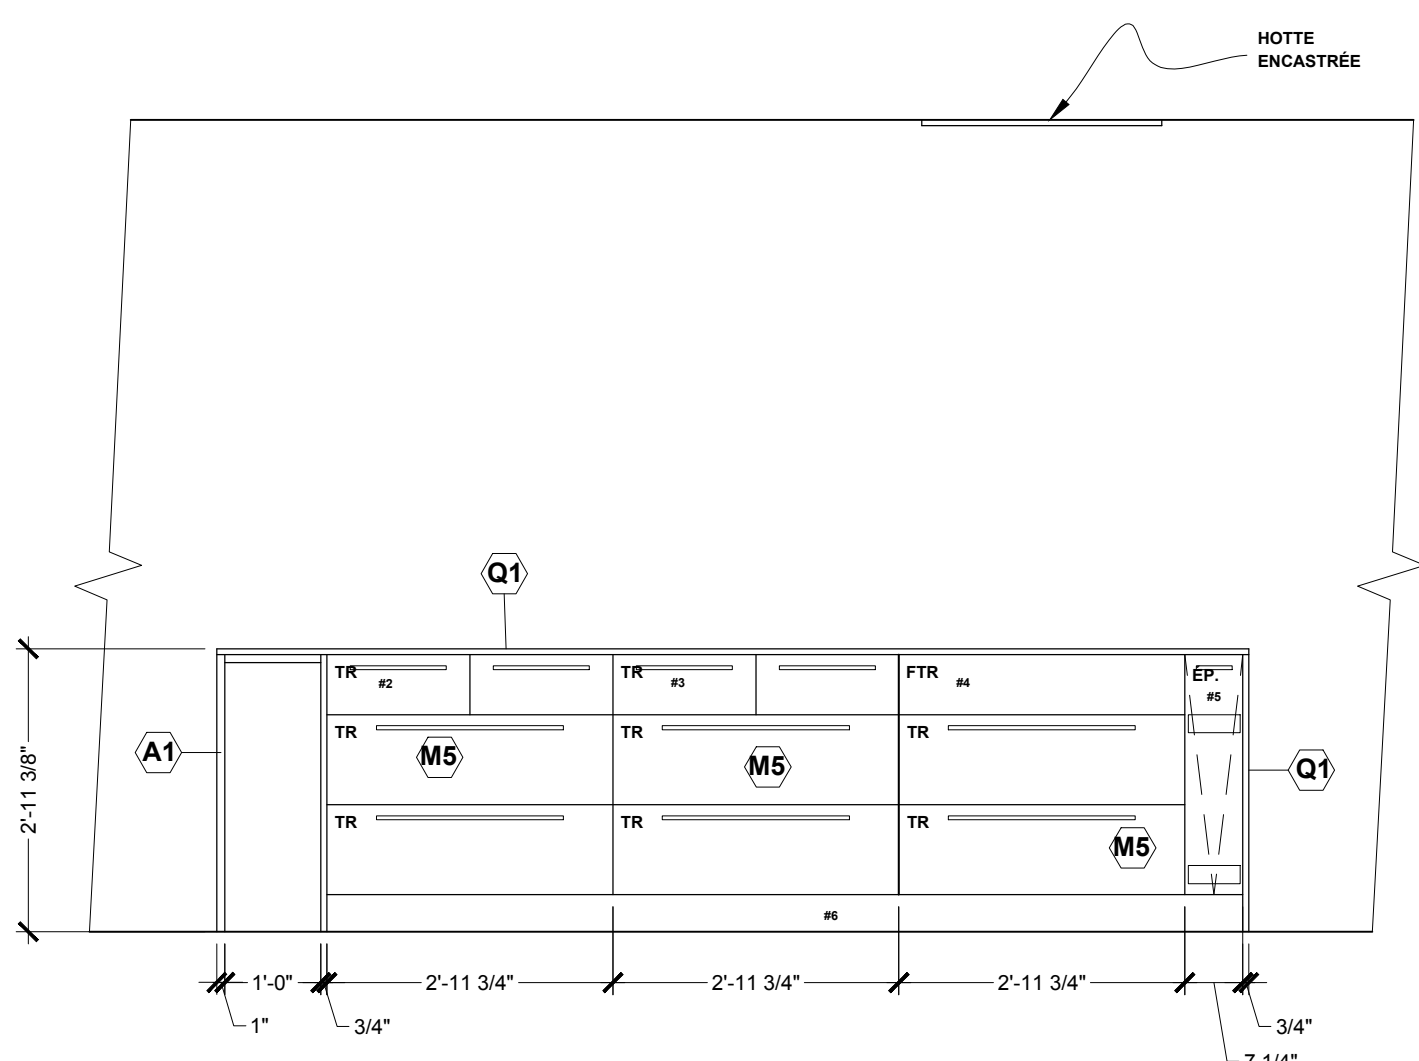

4 ÉLEVATION CUISINE
ÉCH.: 1/2"=1'-0"

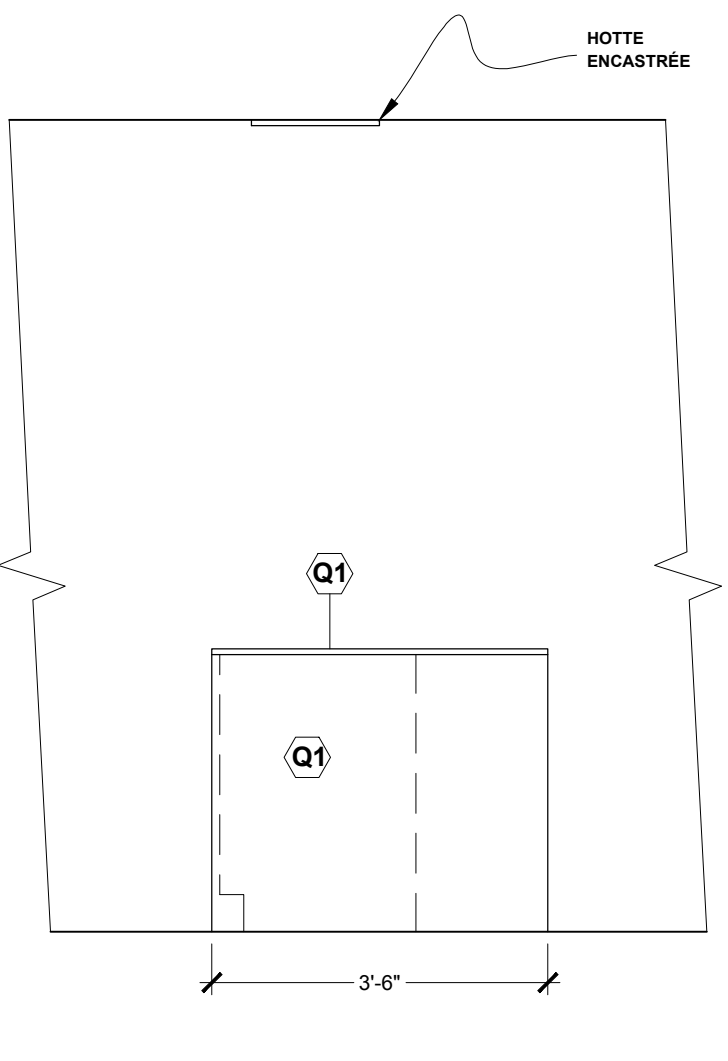

5 ÉLEVATION CUISINE
ÉCH.: 1/2"=1'-0"

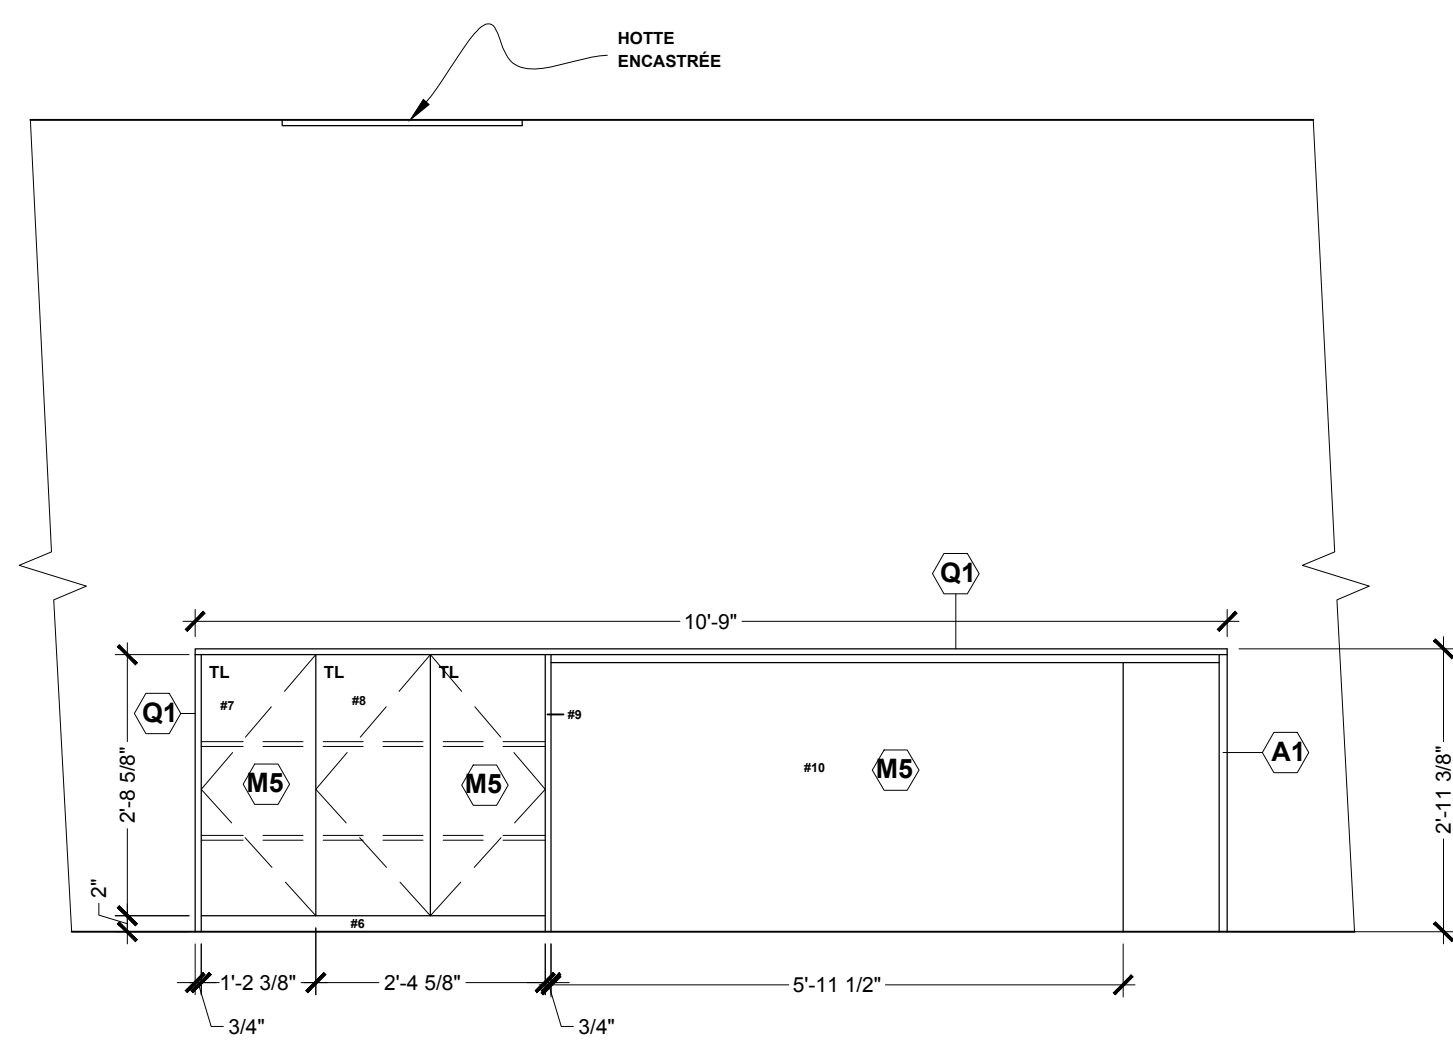

6 ÉLEVATION CUISINE
ÉCH.: 1/2"=1'-0"

NOTE :

L'ENTREPRENEUR DEVRA VISITER LES LIEUX AVANT DE FINALISER SA SOUMISSION. VÉRIFIER TOUTES LES DIMENSIONS AVANT DE COMMENCER LES TRAVAUX.

EN CAS D'ERREUR OU D'OMISSION, AVISER LE DESIGNER.

ÉMISSIONS :

No.	DATE	
C-01	9 AVRIL 2020	ÉMS POUR COMMENTAIRES
C-02	26 AOÛT 2020	ÉMS POUR SOUMISSIONPERMIS
C-03	14 SEPTEMBRE 2020	ÉMS POUR SOUMISSIONPERMIS
C-04	22 AVRIL 2021	ÉMS POUR SOUMISSIONPERMIS
C-05	18 JUIN 2021	ÉMS POUR SOUMISSIONPERMIS
C-06	14 SEPTEMBRE 2021	ÉMS POUR SOUMISSION

SOCIÉTÉ DESIGN

REVISIONS :

No.	DATE	
-----	------	--

SCEAU :

SIMON SAUVÉ
DESIGNER, TP

855, CH. OUAREAU NORD
SAINT-DONAT, QC
J0T 2C0

AUTRES CONSULTANTS :

CLIENT :

RÉSIDENCE MONTPENSIER

PROJET :

No. DE PROJET :
20185-592

TITRE DE LA FEUILLE DE DESSIN :

ÉLÉVATIONS INTÉRIEURES

VERIFIÉ PAR :
CONÇU PAR :
DESSINÉ PAR :

S.S.
S.S. M.L.A.
S.S.

REVISION :
No. DE DESSIN :

R-00
A-700

Technical drawing of a kitchen layout with dimensions and labels. The drawing shows a rectangular kitchen area with various fixtures and dimensions.


Dimensions:

- Overall width: 2'-9 7/8" (top section) + 2'-0 7/8" (middle section) + 2'-0 7/8" (bottom section) + 2'-8" (right section) + 2'-4 7/8" (far right section).
- Overall height: 4'-11 1/2" (left section) + 5'-7" (middle section) + 5'-5" (right section).
- Top section width: 2'-9 7/8" (left) + 2'-0 7/8" (middle) + 2'-0 7/8" (right) + 2'-8" (far right) + 2'-4 7/8" (far right).
- Top section height: 3'-6" (left) + 10 1/2" (middle) + 5'-7" (right) + 5'-5" (far right).
- Bottom section width: 2'-9 7/8" (left) + 2'-0 7/8" (middle) + 2'-0 7/8" (right) + 2'-8" (far right) + 2'-4 7/8" (far right).
- Bottom section height: 2'-0" (left) + 2'-0" (middle) + 2'-0" (right) + 2'-0" (far right) + 2'-0" (far right).


Labels and Notes:

- TIGE DE BOIS OU METAL NOIR (NON INCLUS) - Wood or black metal rod (not included).
- COMMANDEUR PANNEAU PLUS LONG - Longer control panel.
- Labels: #17, #18, #19, #100.


1 ÉLEVATION MEUBLES ENTRÉE
A701 ÉCH.: 1/2"=1'-0"

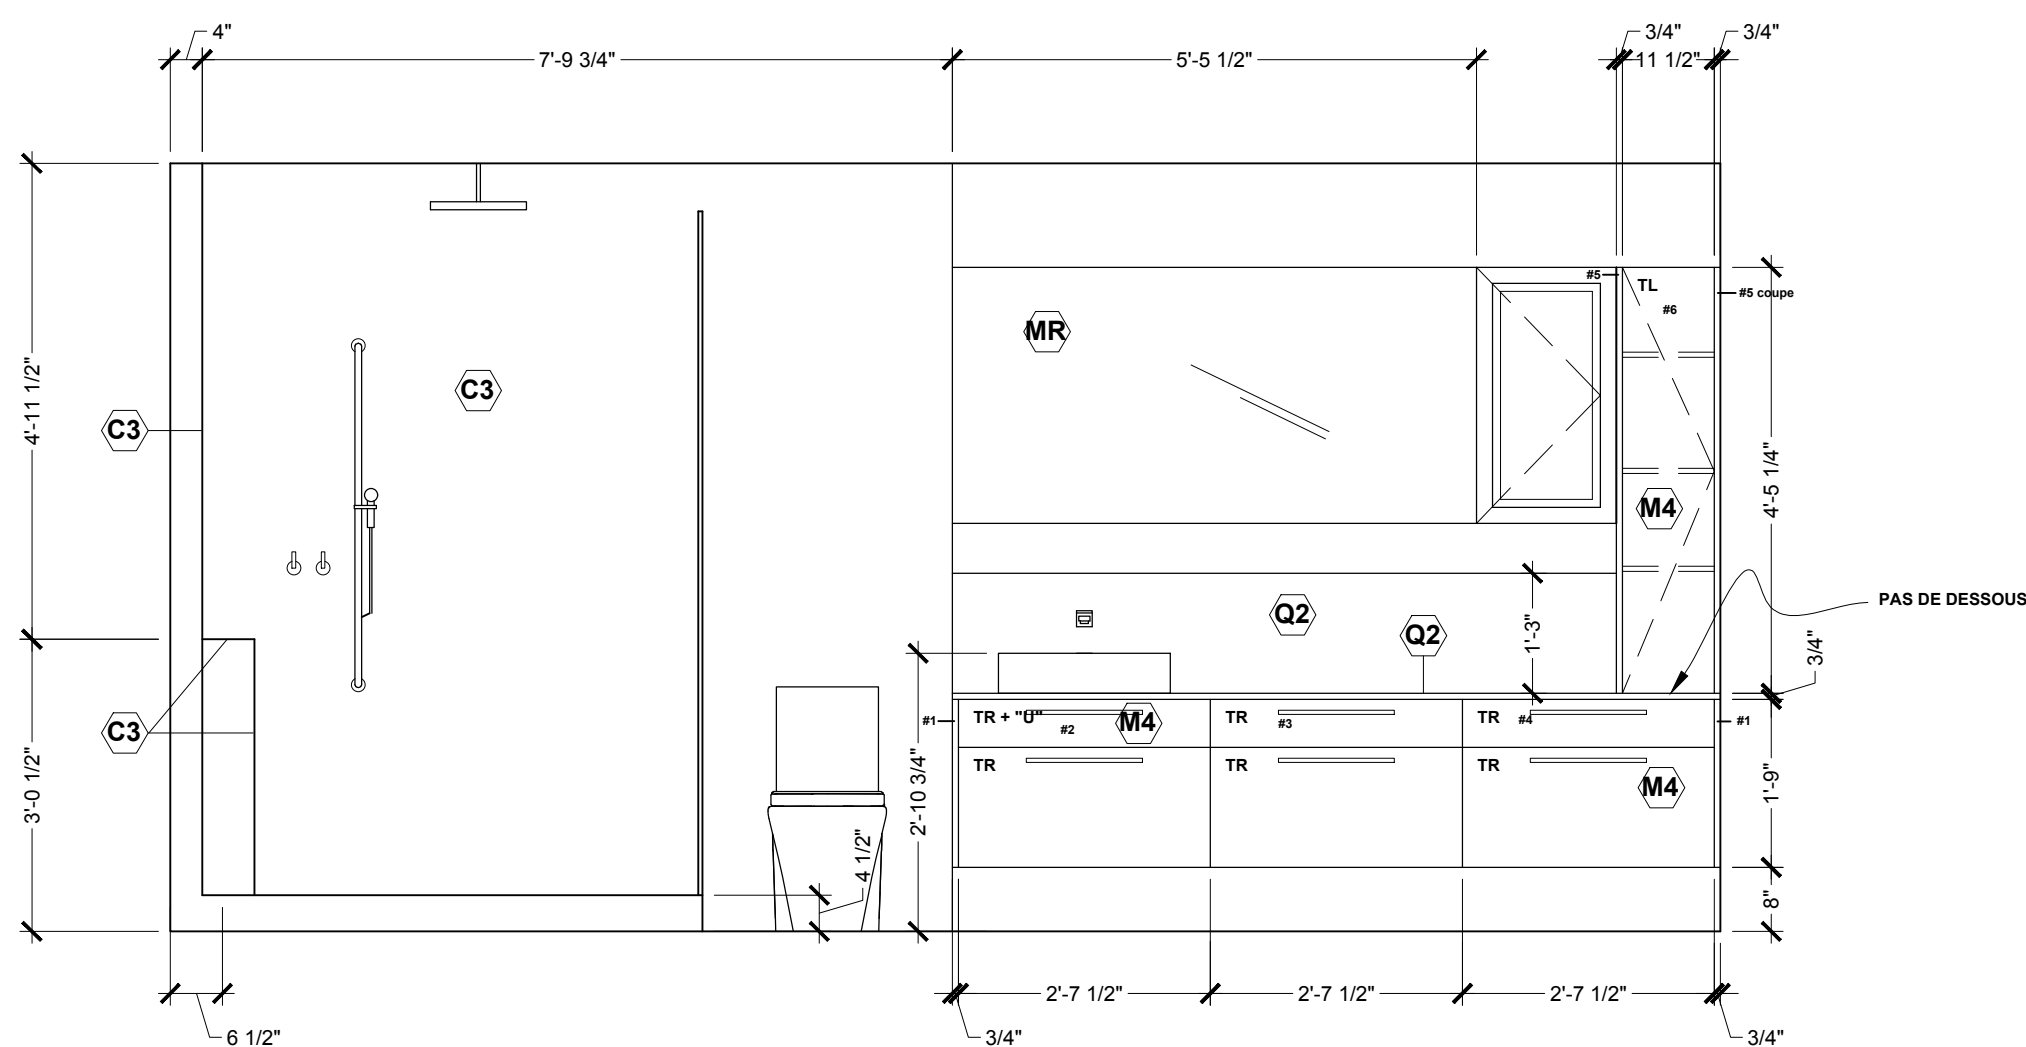


6 ÉLEVATION SALLE DE BAIN MAÎTRES
A701 ÉCH.: 1/2"=1'-0"

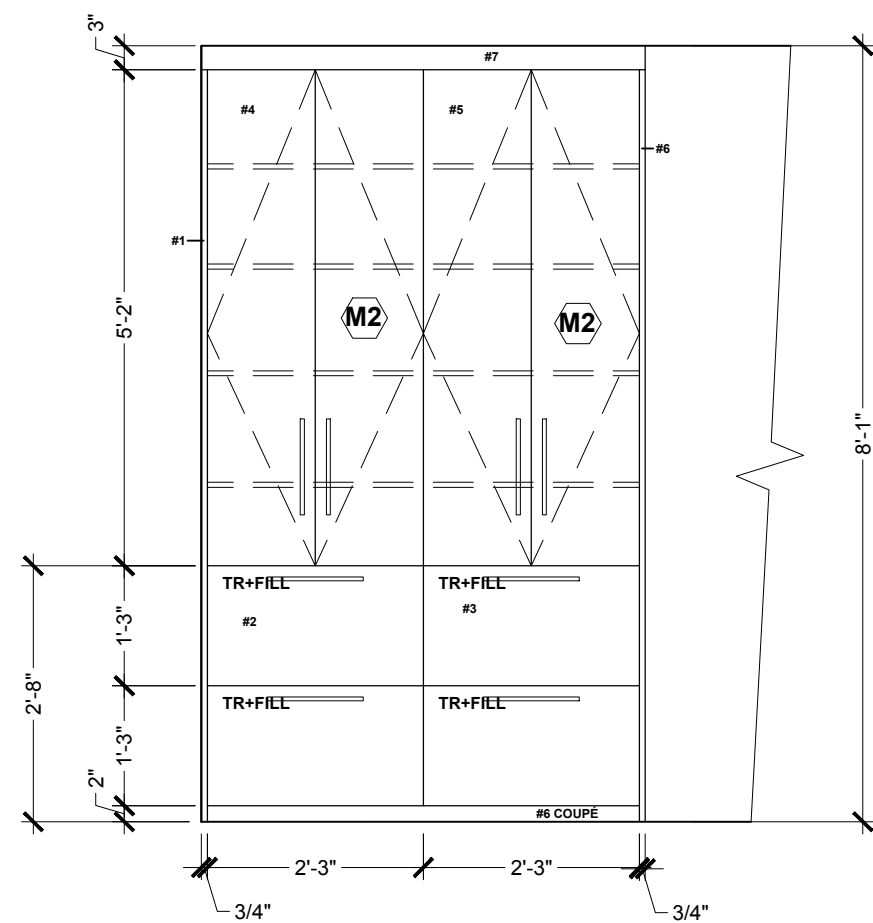


2 ÉLEVATION MEUBLES ENTRÉE
A701 ÉCH.: 1/2"=1'-0"

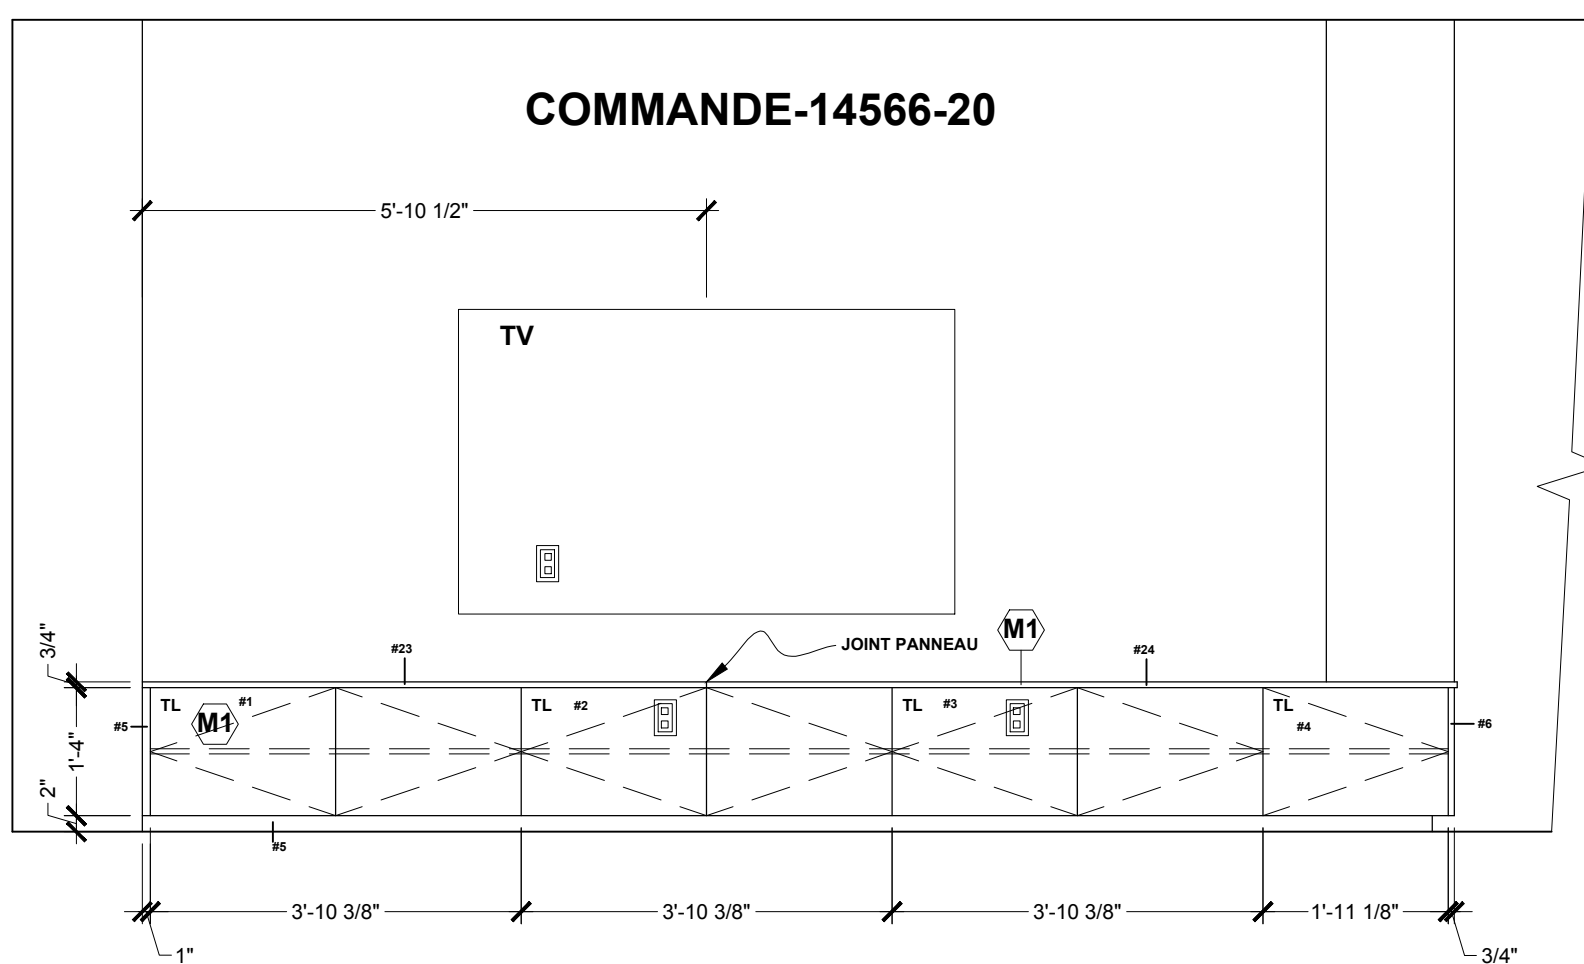


4 ÉLEVATION MEUBLES SÉJOUR
A701 ÉCH.: 1/2"=1'-0"

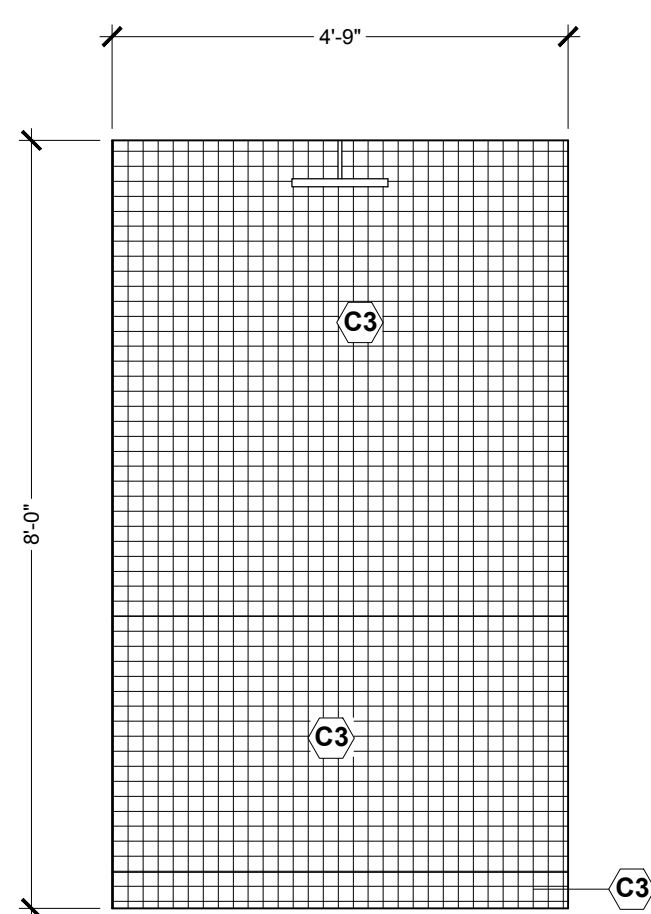


7 ÉLEVATION SALLE DE BAIN MAÎTRES
A701 ÉCH.: 1/2"=1'-0"

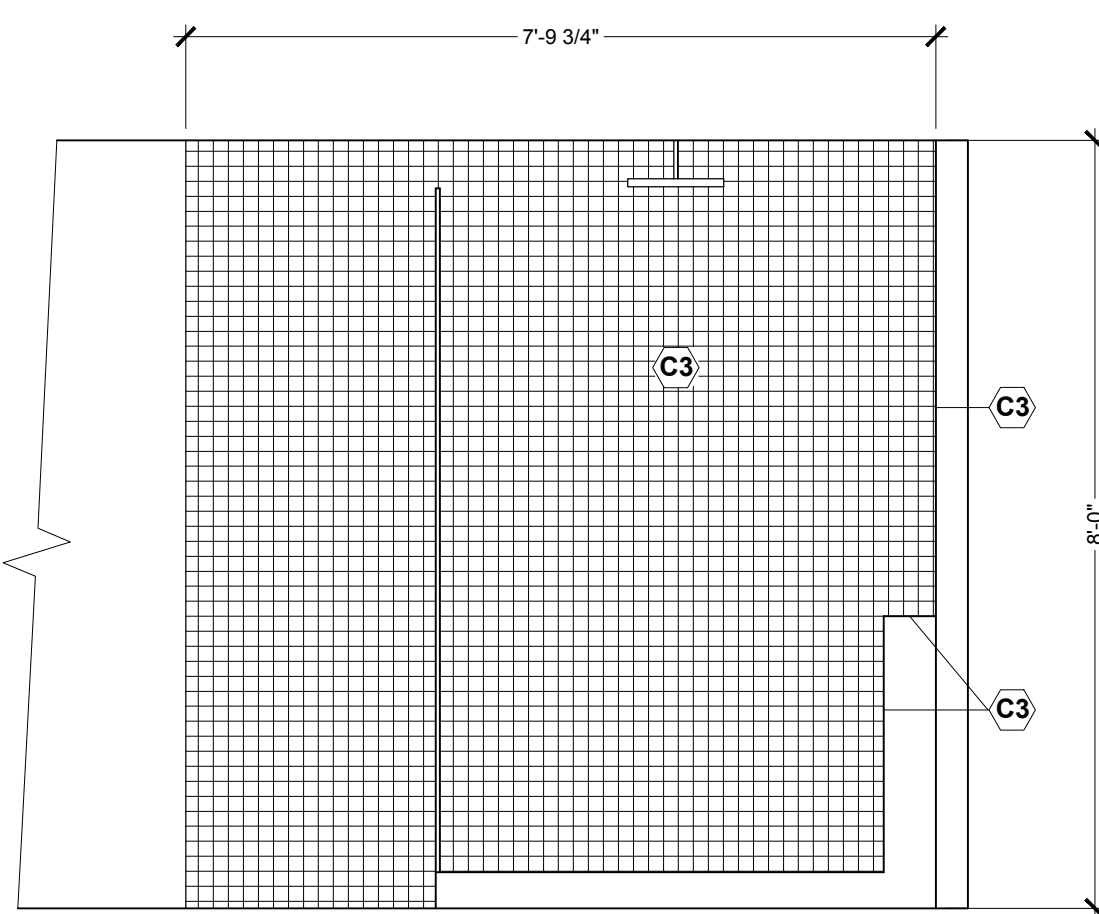

8 ÉLEVATION SALLE DE BAIN MAÎTRES
A701 ÉCH.: 1/2"=1'-0"

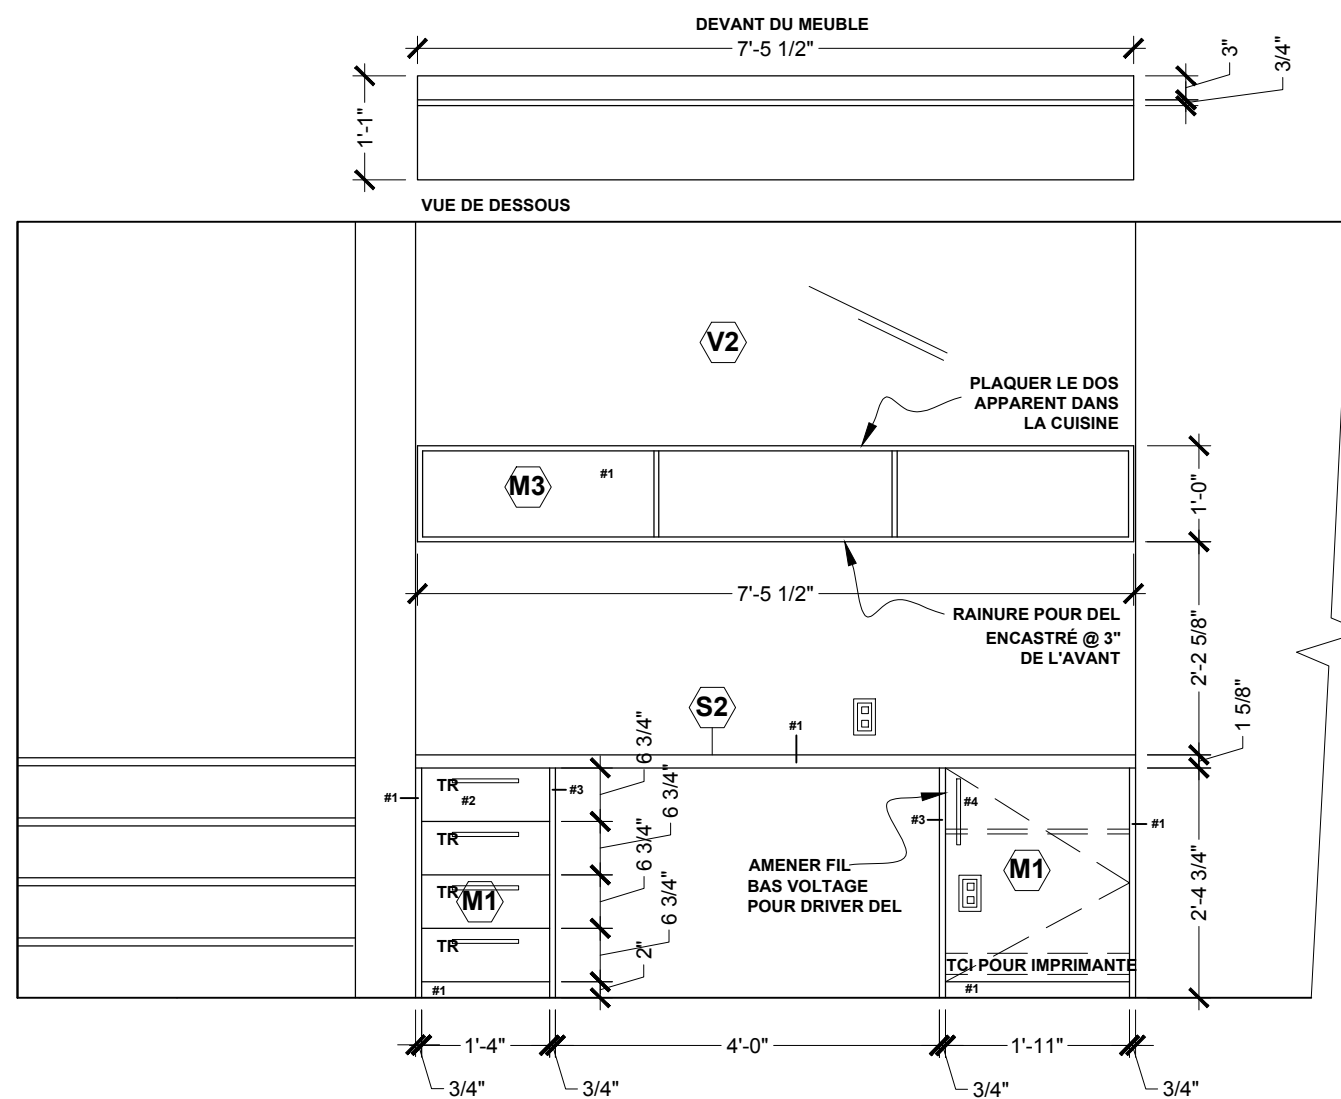

3 ÉLEVATION MEUBLES BUREAU
A701 ÉCH.: 1/2"=1'-0"

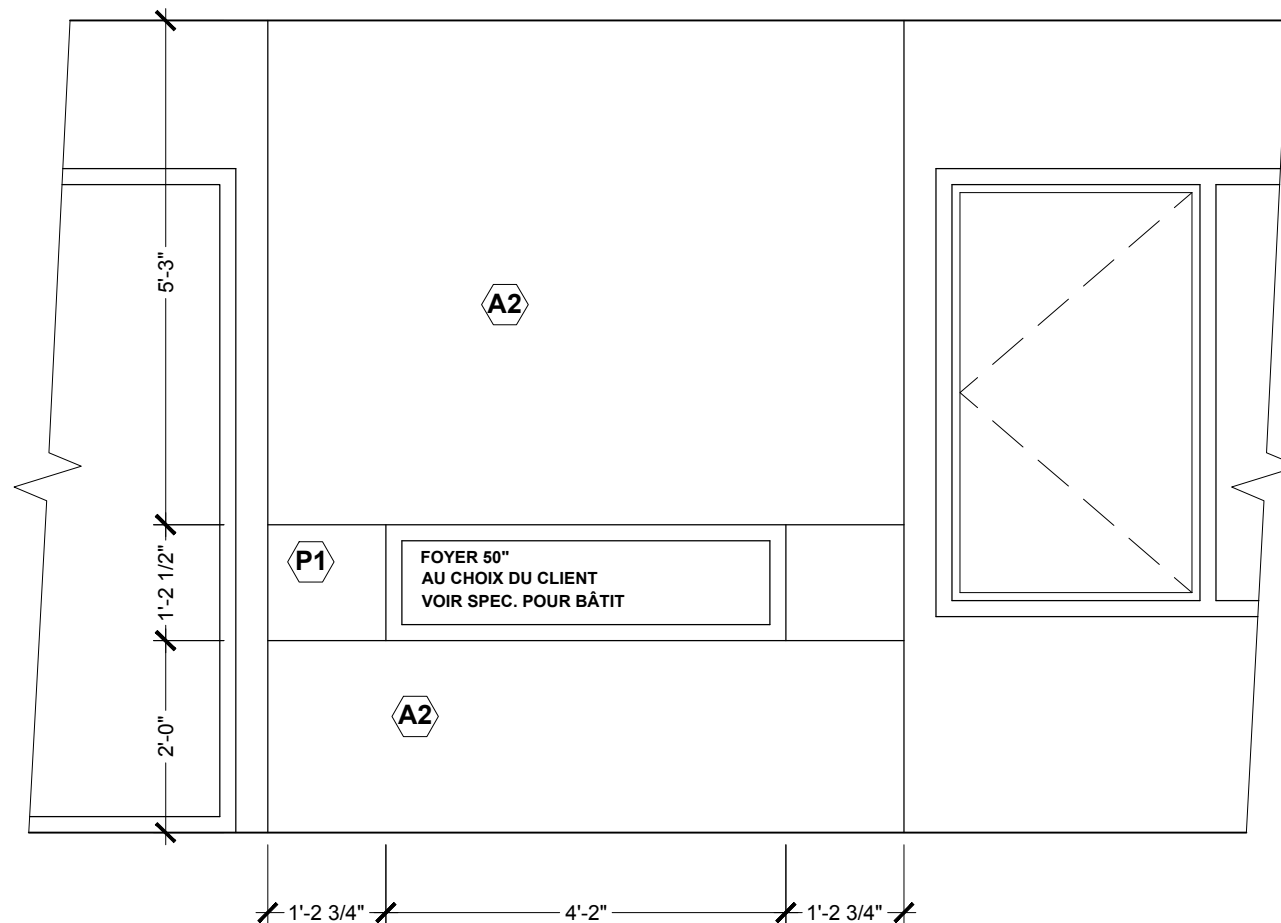

5 ÉLEVATION FOYER
A701 ÉCH.: 1/2"=1'-0"

[illegible][illegible]


AUTRES CONSULTANTS :

PROJET :


No. DE PROJET :
20185-592

TITRE DE LA FEUILLE DE DESSIN :
ÉLÉVATIONS INTÉRIEURES


VÉRIFIÉ PAR :	S.S.	RÉVISION :	R-00
CONÇU PAR :	S.S. M.L.A	No. DE DESSIN :	A-701
DESSINÉ PAR :	S.S.		

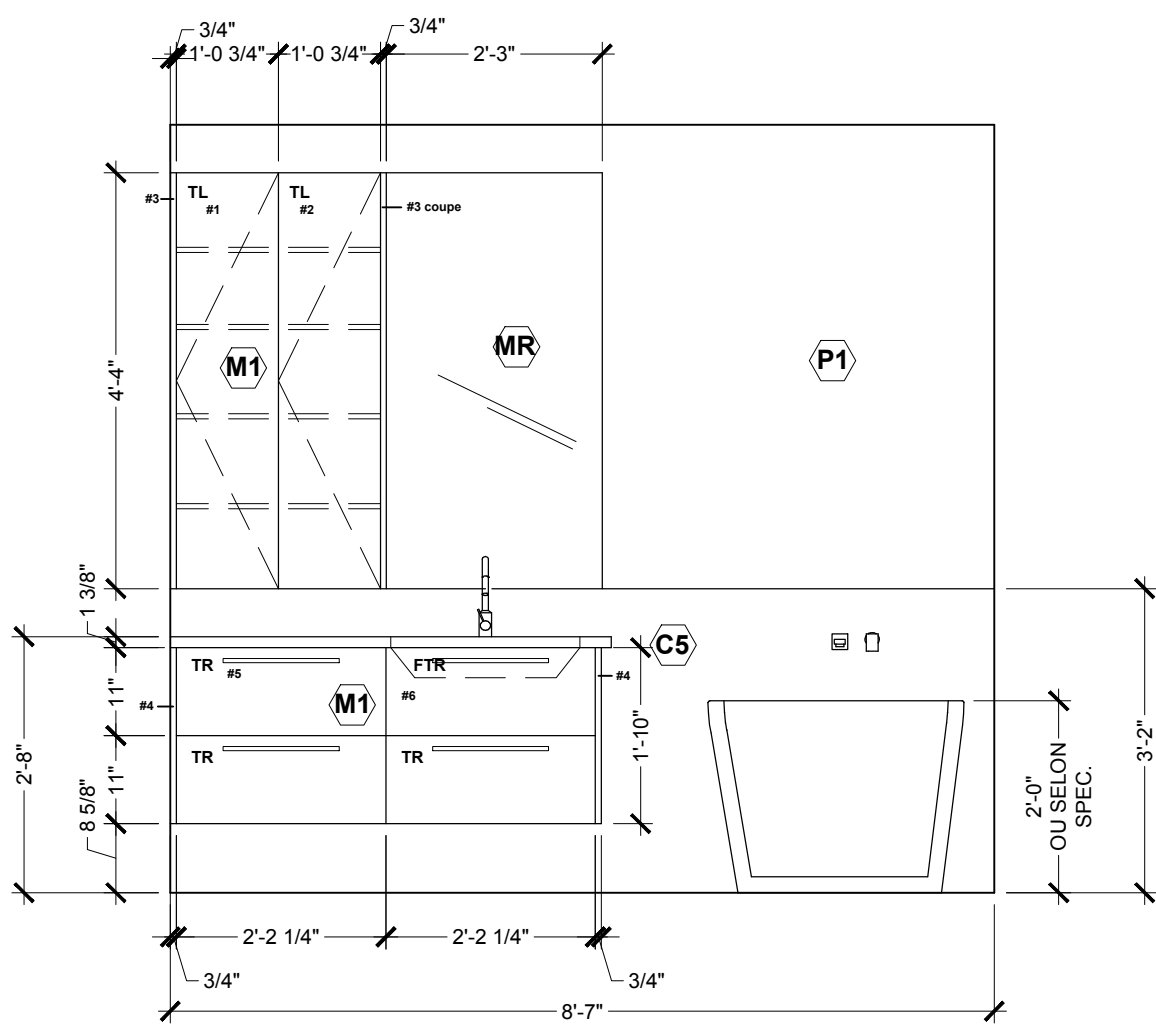


1 ÉLEVATION SALLE DE BAIN ENFANTS
A702 ÉCH.: 1/2"=1'-0"

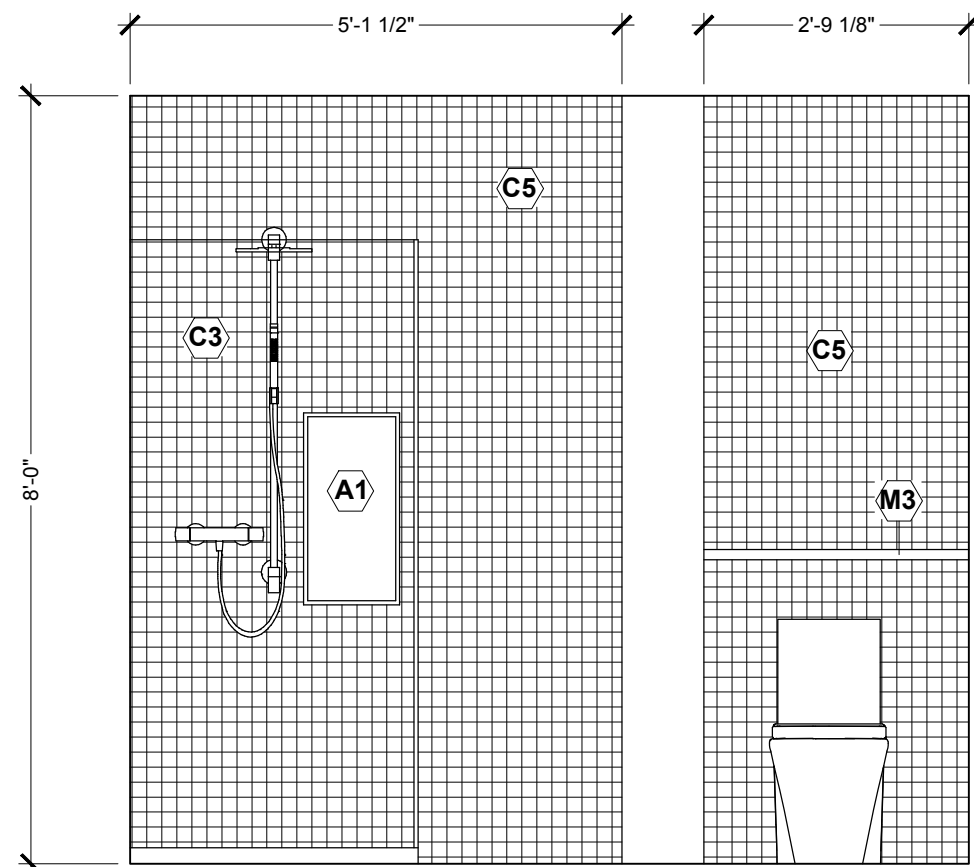

2 ÉLEVATION SALLE DE BAIN ENFANTS
A702 ÉCH.: 1/2"=1'-0"

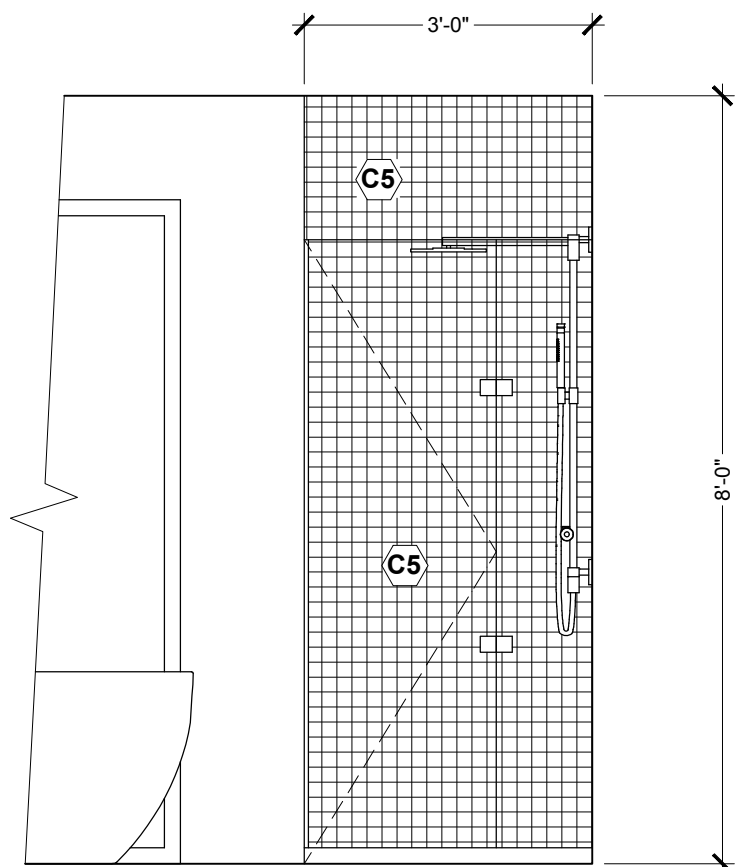


3 ÉLEVATION SALLE DE BAIN ENFANTS
A702 ÉCH.: 1/2"=1'-0"

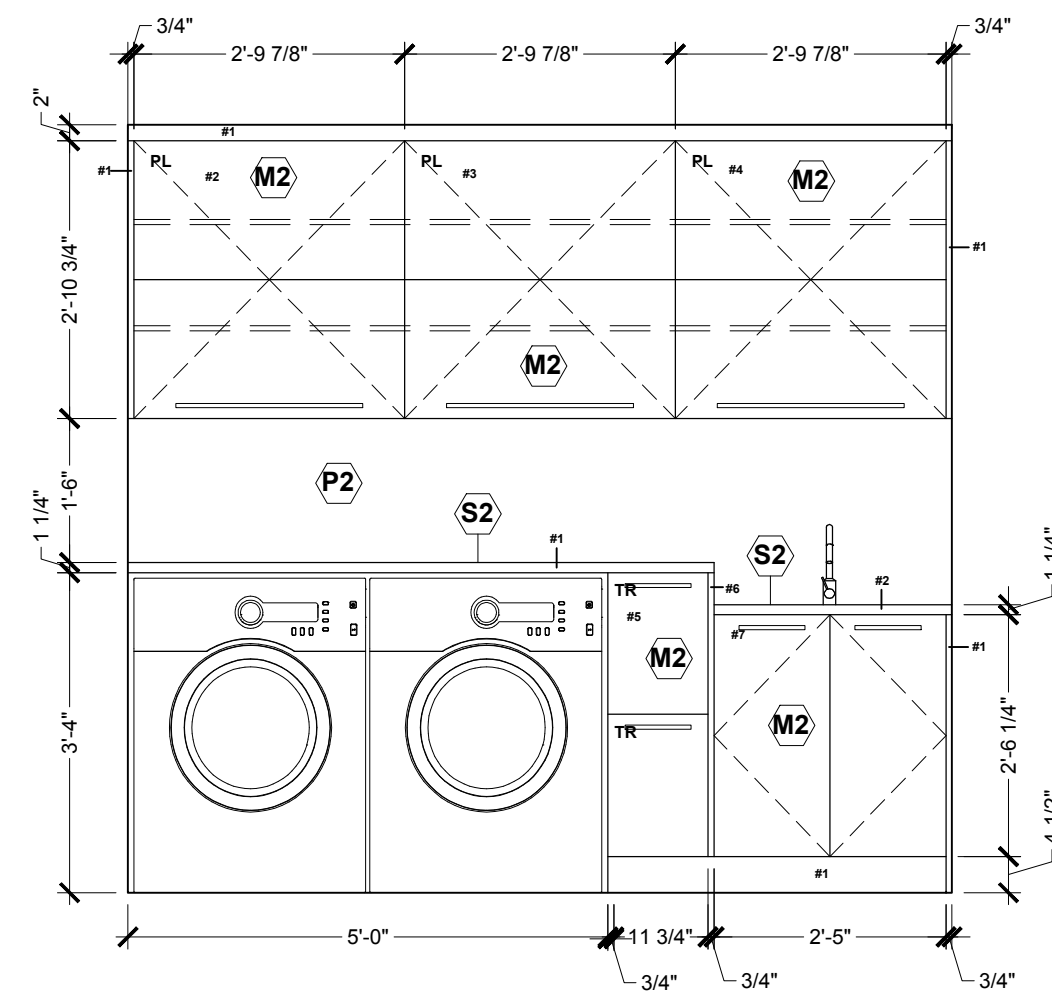


4 ÉLEVATION SALLE DE LAVAGE
A702 ÉCH.: 1/2"=1'-0"

COMMANDE-14566-21

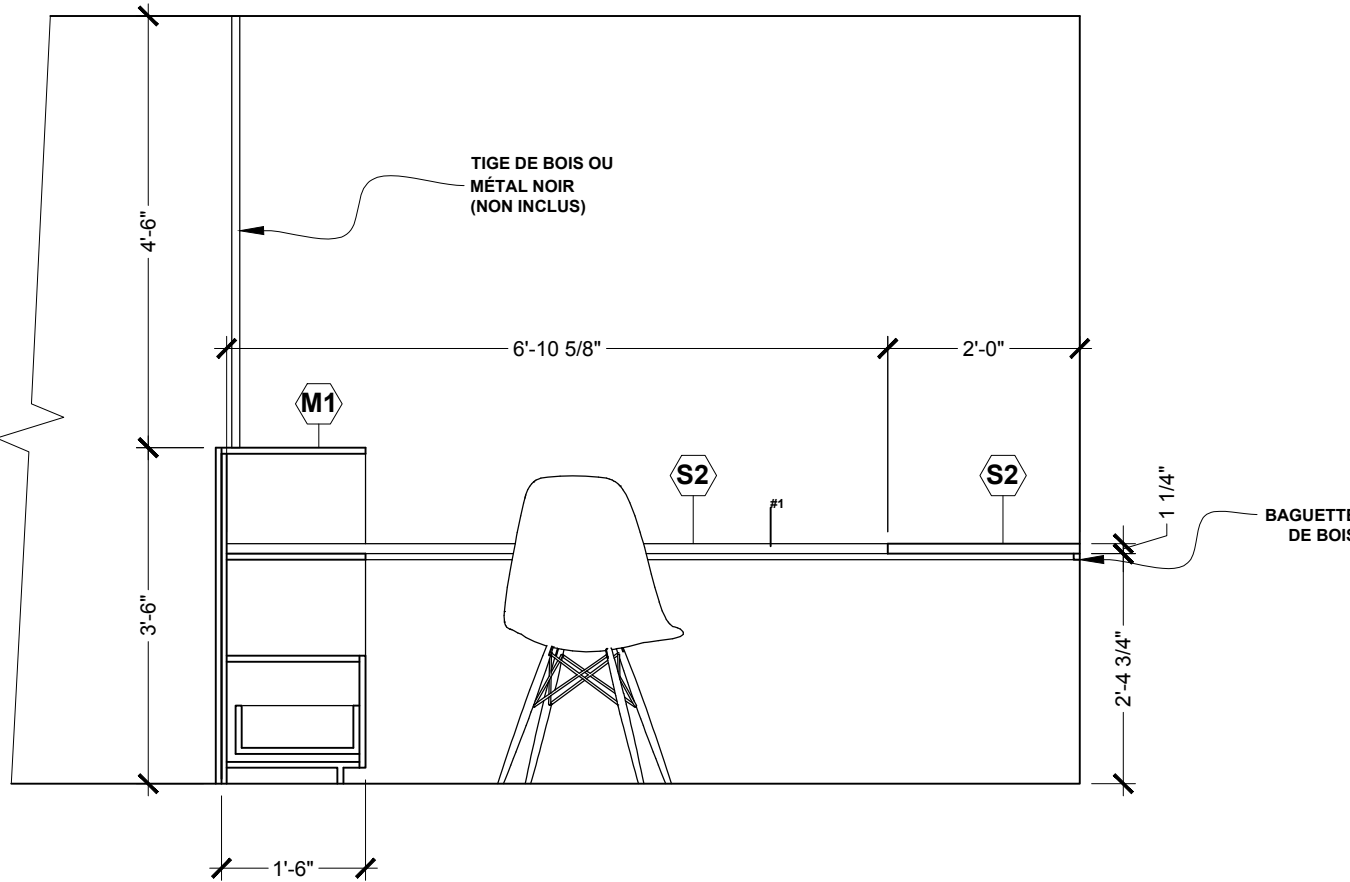


5 ÉLEVATION ÉTUDE ENFANTS
A702 ÉCH.: 1/2"=1'-0"

COMMANDE-14566-21

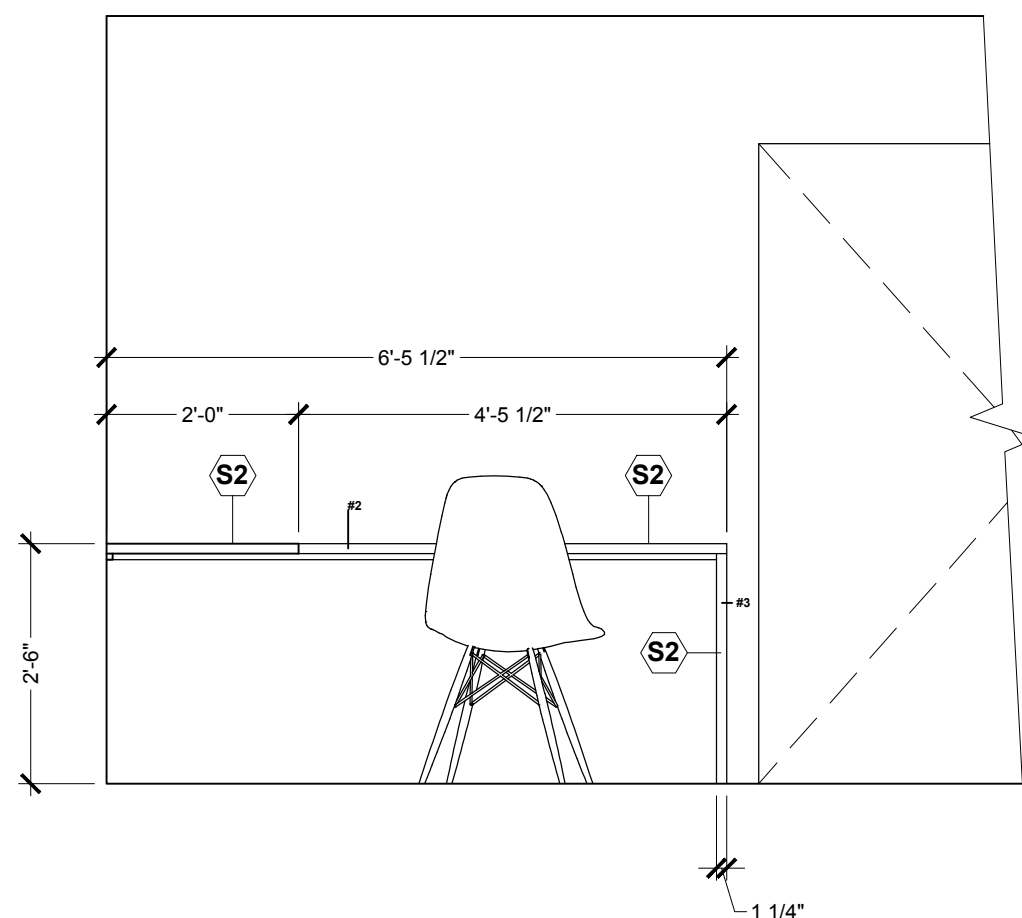


6 ÉLEVATION ÉTUDE ENFANTS
A702 ÉCH.: 1/2"=1'-0"


COMMANDE-14566-21

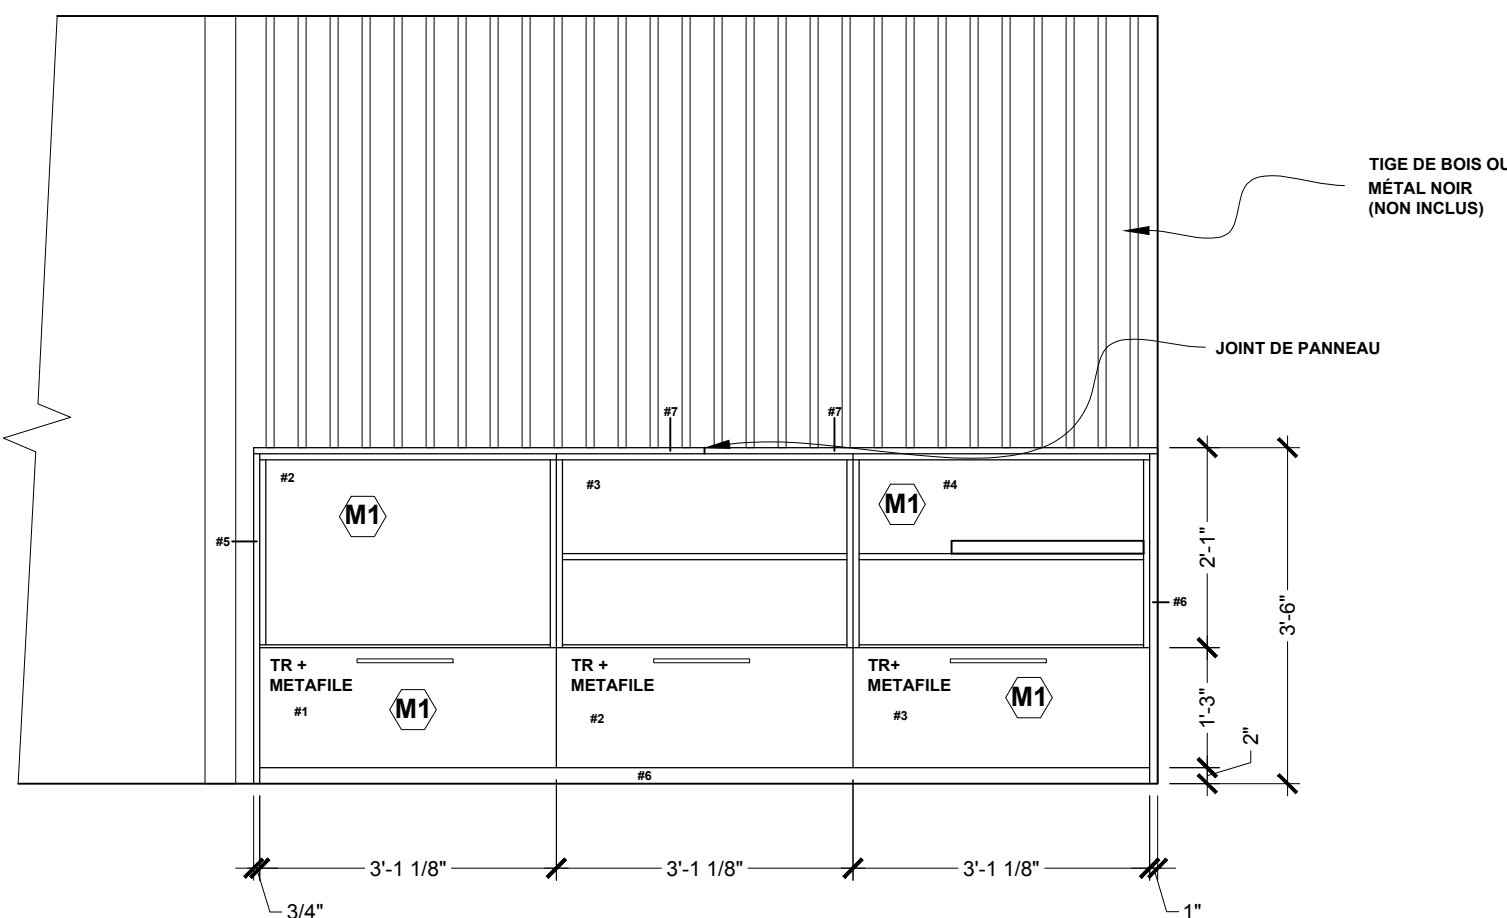

7 ÉLEVATION ÉTUDE ENFANTS
A702 ÉCH.: 1/2"=1'-0"

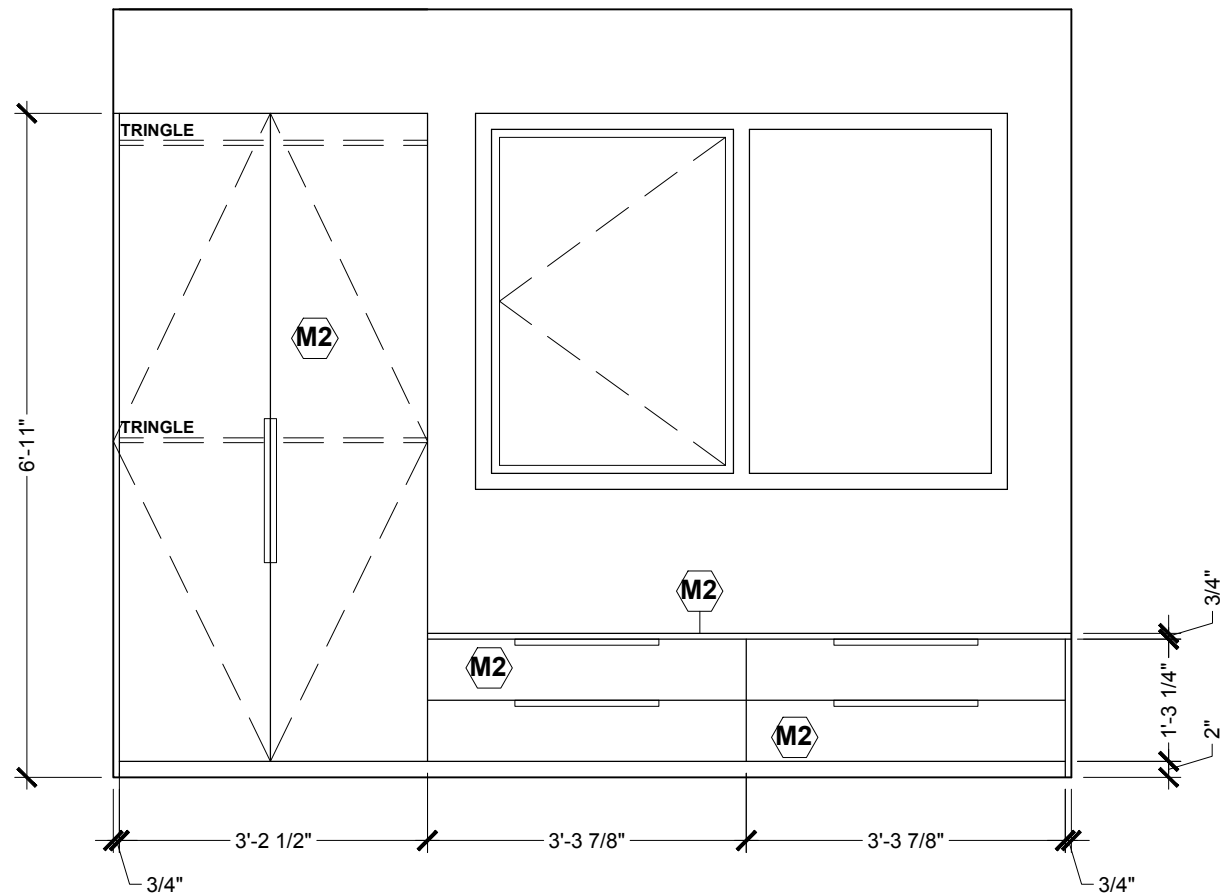

7 ÉLEVATION CHAMBRE 2
A702 ÉCH.: 1/2"=1'-0"

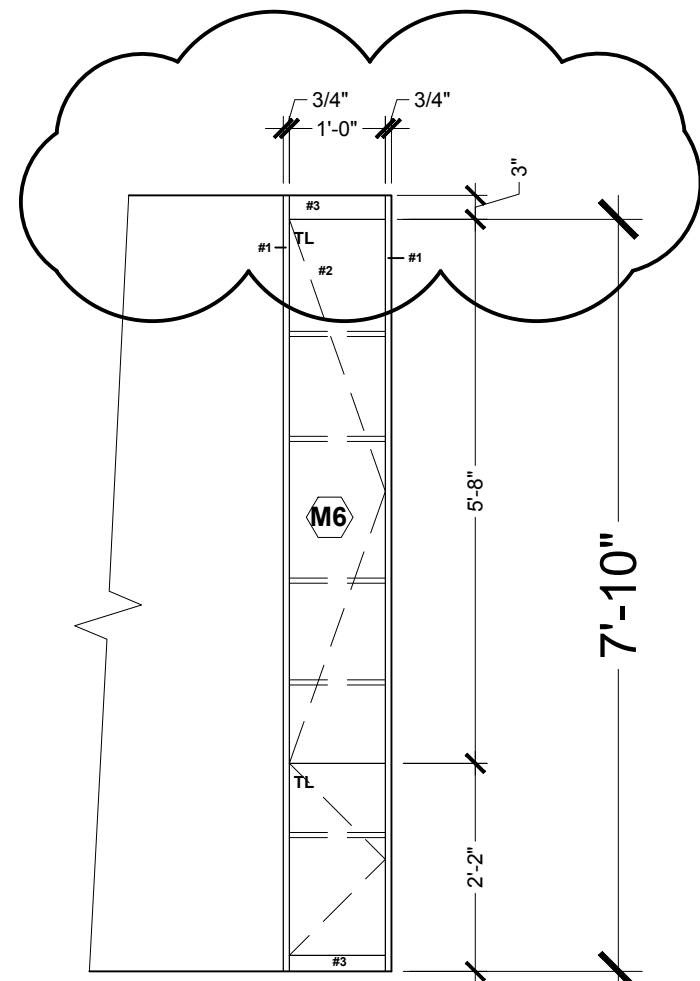

8 ÉLEVATION WC
A702 ÉCH.: 1/2"=1'-0"

NOTE :
L'ENTREPRENEUR DEVRA VISITER LES LIEUX AVANT DE FINALISER
SA SOUMISSION. VÉRIFIER TOUTES LES DIMENSIONS AVANT DE
COMMENCER LES TRAVAUX.
EN CAS D'ERREUR OU D'OMISSION, AVISER LE DESIGNER.

ÉMISSIONS :	
No.	DATE
C-01	16 AVRIL 2020
C-02	26 AOÛT 2020
C-03	14 SEPTEMBRE 2020
C-04	22 AVRIL 2021
C-05	18 JUIN 2021
C-06	14 SEPTEMBRE 2021

SOCIÉTÉ DESIGN

No.	DATE
-----	------

RÉVISIONS :



SIMON SAUVÉ
DESIGNER, TP
855, CH. OUAREAU NORD
SAINT-DONAT, QC
J0T 2C0

AUTRES CONSULTANTS :

CLIENT :

RÉSIDENCE MONTPENSIER

PROJET :

No. DE PROJET :
20185-592

TITRE DE LA FEUILLE DE DESSIN :
ÉLEVATIONS INTÉRIEURES

VÉRIFIÉ PAR :	S.S.	RÉVISION :	R-00
CONÇU PAR :	S.S. M.L.A.	No. DE DESSIN :	
DESSINÉ PAR :	S.S.		

A-702